



- Bílskúr, Geymsla
- Anddyri, VS, Gangur
- Stofa/Borðstofa
- Eldhús, Borðkrókur
- Herbergi, Herbergi
- Fataherbergi, Herbergi, þvottah.
- Sjónvarpshol, Gangur, Stigi
- Bad, Herbergi
- Lofnets- og Dyrasmakerfi
- Tenglar eldhúsi
- Tengill bílskúr
- Eldavél
- Örbylgjuofn
- Uppþvottavél
- Þvottavél
- Þurrkari
- Ótíljás og tenglar

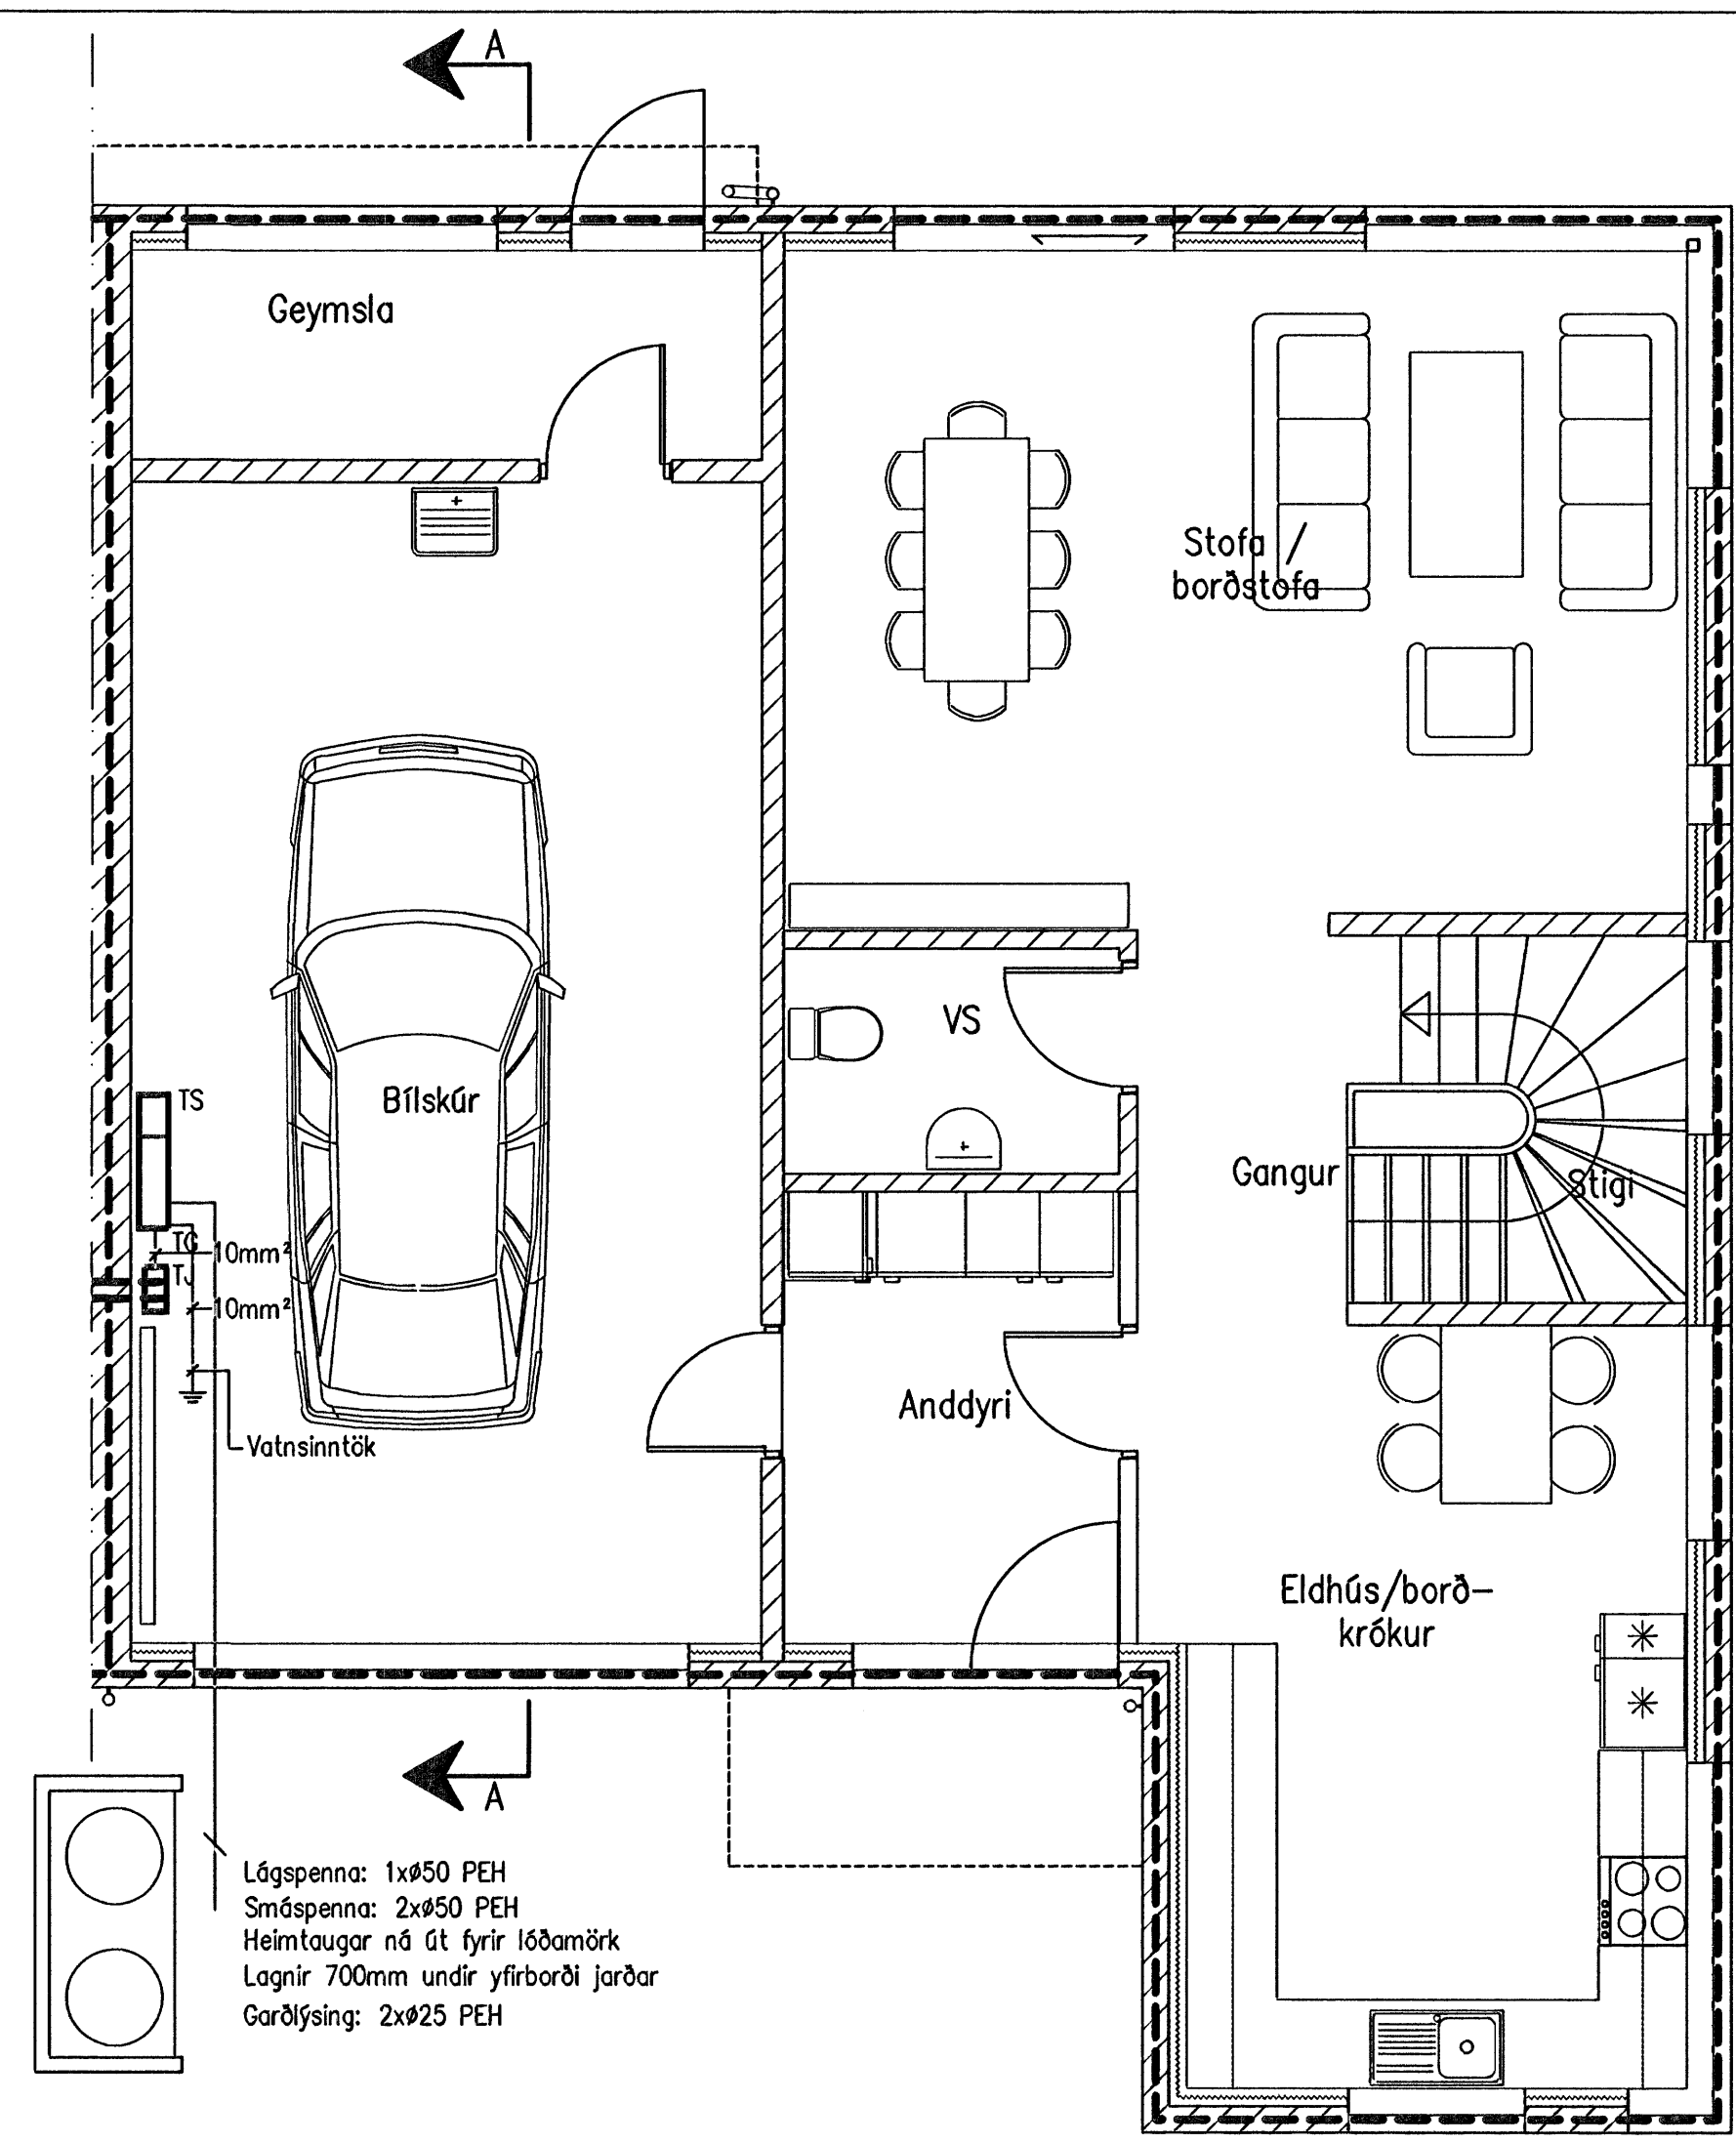

Lágspenna: 1xØ50 PEH  
 Smáspenna: 2xØ50 PEH  
 Heimtaugar ná út fyrir lóðamörk  
 Lagnir 700mm undir yfirborði jarðar  
 Garðfýsing: 2xØ25 PEH

Þórunn Kristjánsson Kt.040851-4969  
 Samþykkt:  
 Undirritun samvinnuáhrónaúbor


**Einlínumynd**

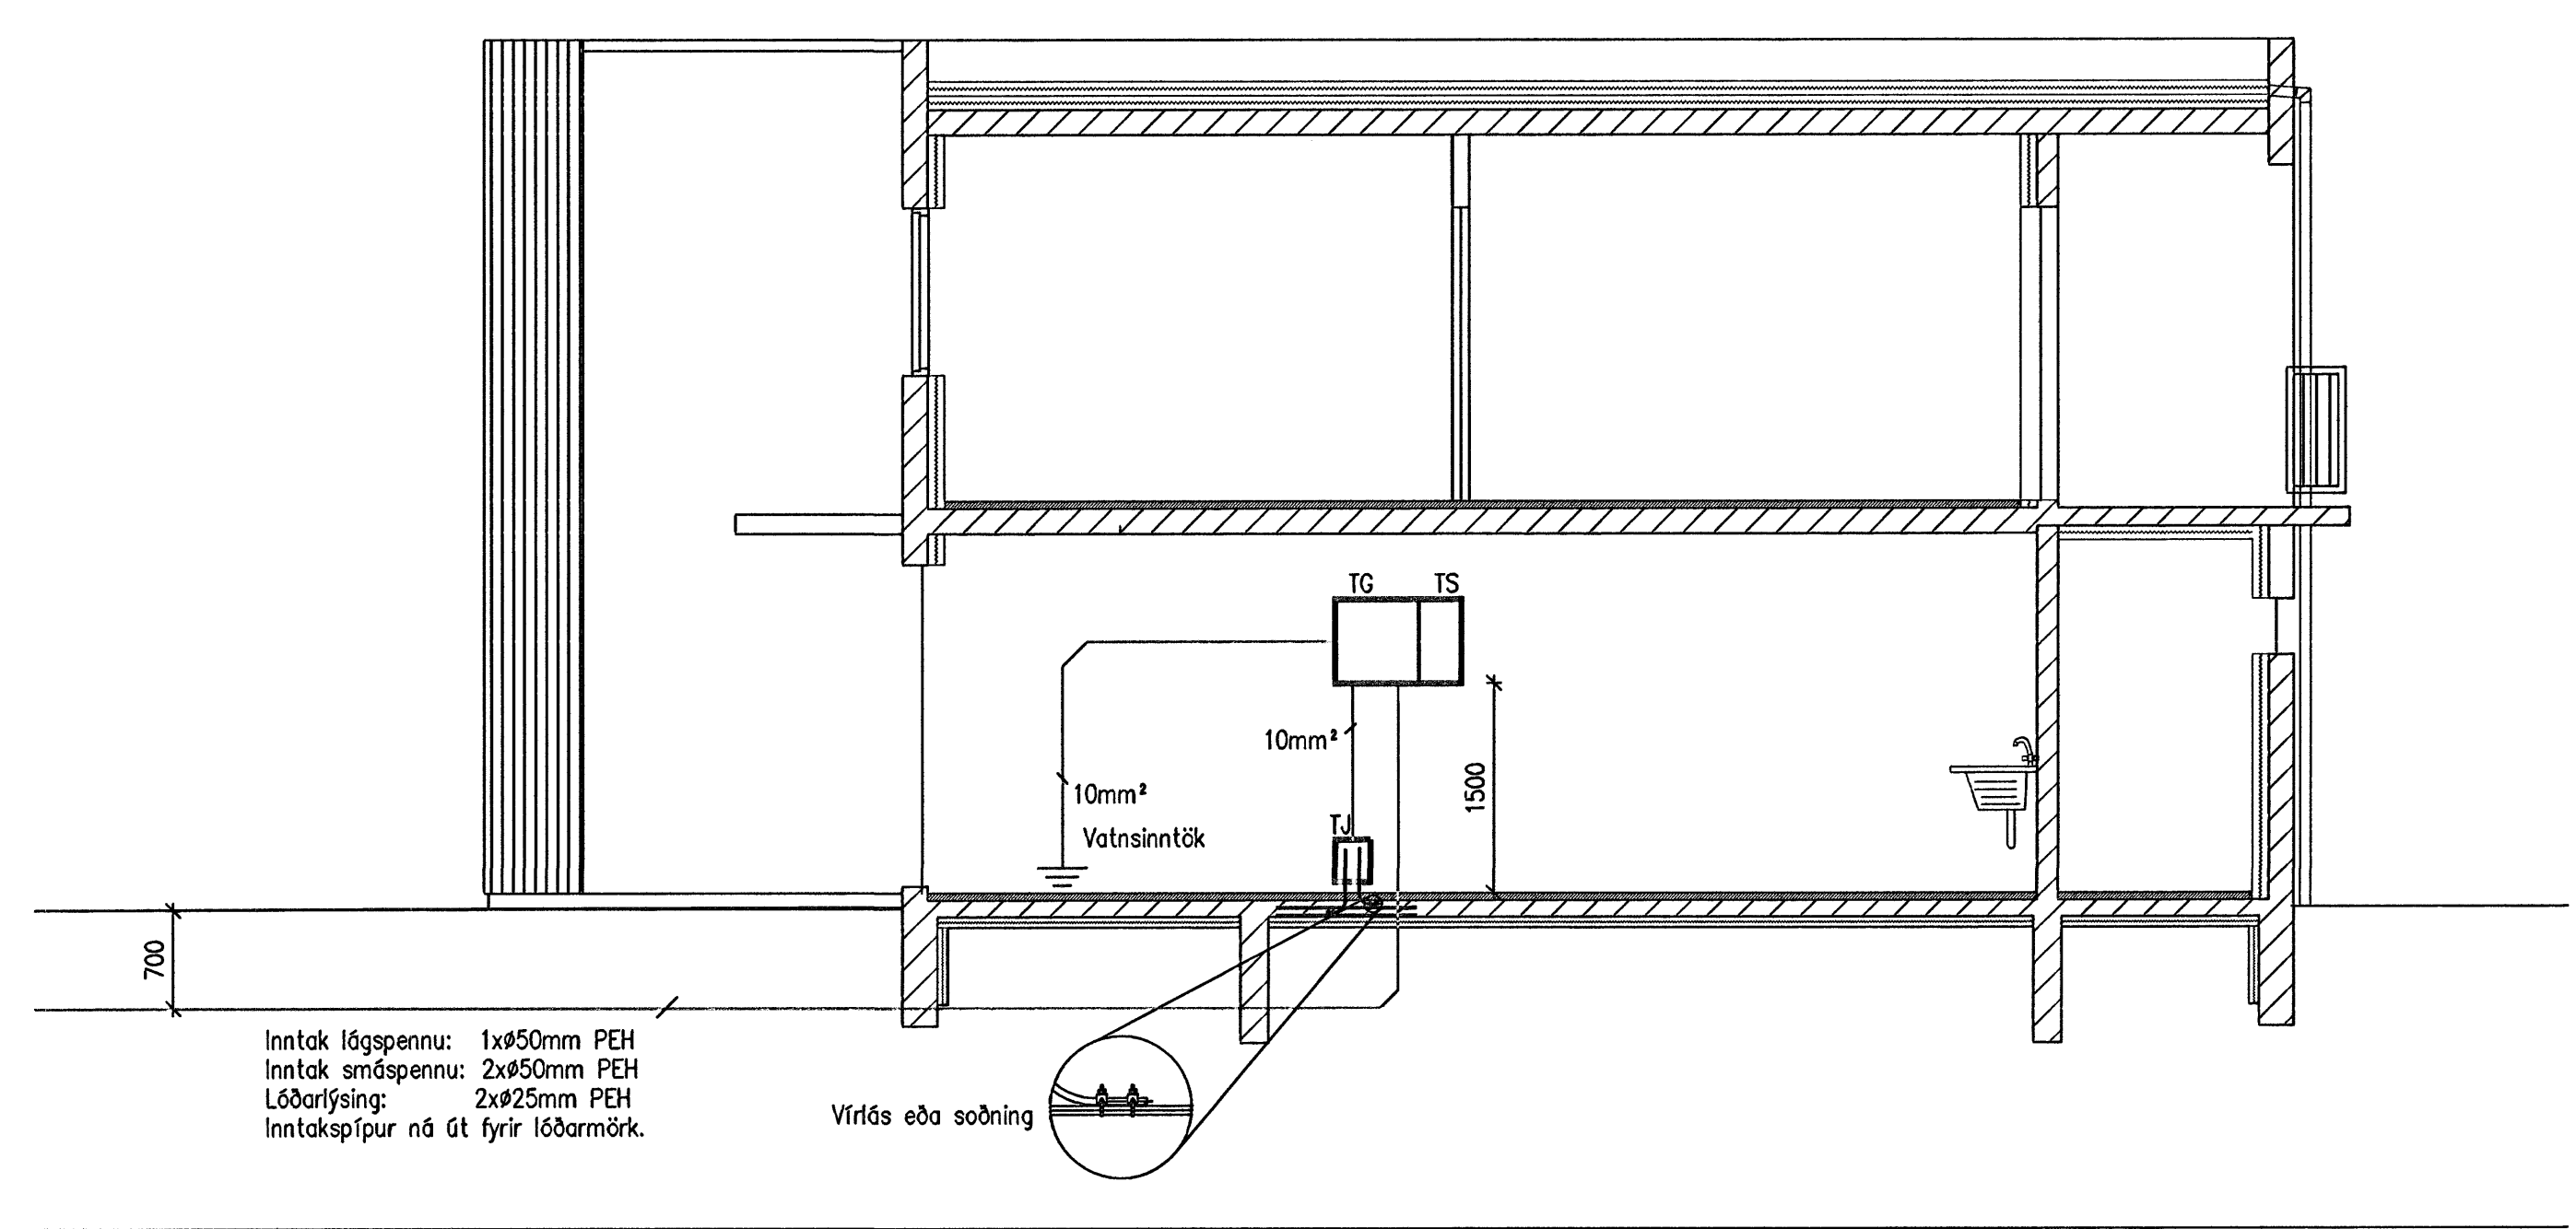


Inntak lágspenna: 1xØ50mm PEH  
 Inntak smáspenna: 2xØ50mm PEH  
 Lóðarfýsing: 2xØ25mm PEH  
 Inntakspípur ná út fyrir lóðarmörk.

**Sníð A-A, 1:50**

**Sökkulskaut, 1:50**

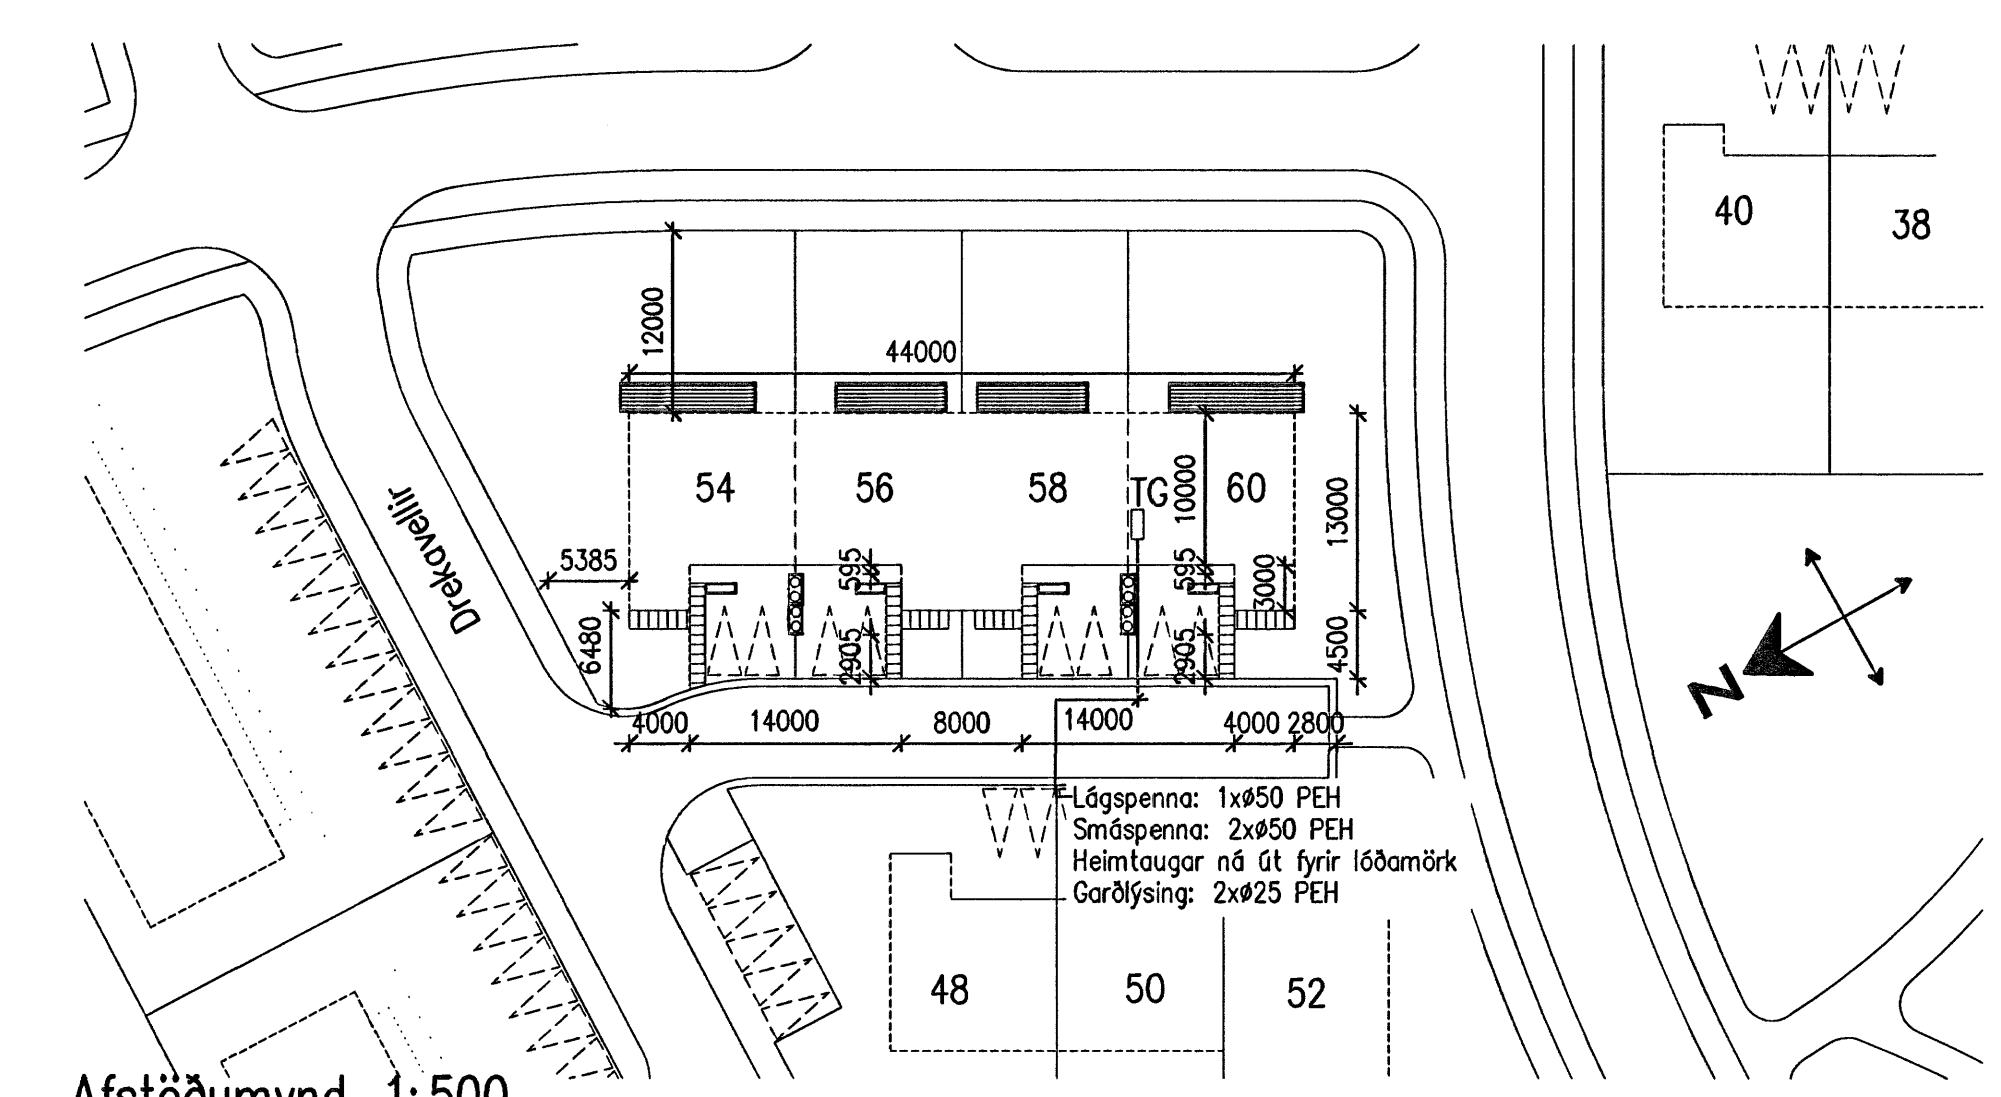

**Afstöðumynd, 1:500**

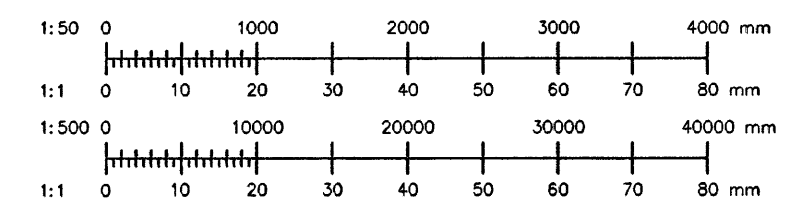

Br.	Daga.	Breyting	Br.	Skr.	Verkskipt
B1	17.07.2007	Einlínumynd		MBP	
A	07.05.2007	Verkefning		MBP	

MBP	BSH	07.05.2007
Wannab	Vísir	Daga.
EJ	A1	1:50
Teknað	Stofnað	Málfróði

DREKAVELLIR 60, HAFNARFIRÐI  
 RAFLAGNIR  
 INNTAKSTEKNING, AFSTAÐA, EINL OG SNÍÐ

2007.029  
 DR60.1101 B1  
 Verk- og tekiáhrif

© Öll rétt og skilmál tekið á þátt á milli herra og hennar skriflega lýkt á milli