


1. Hæð, 1:50

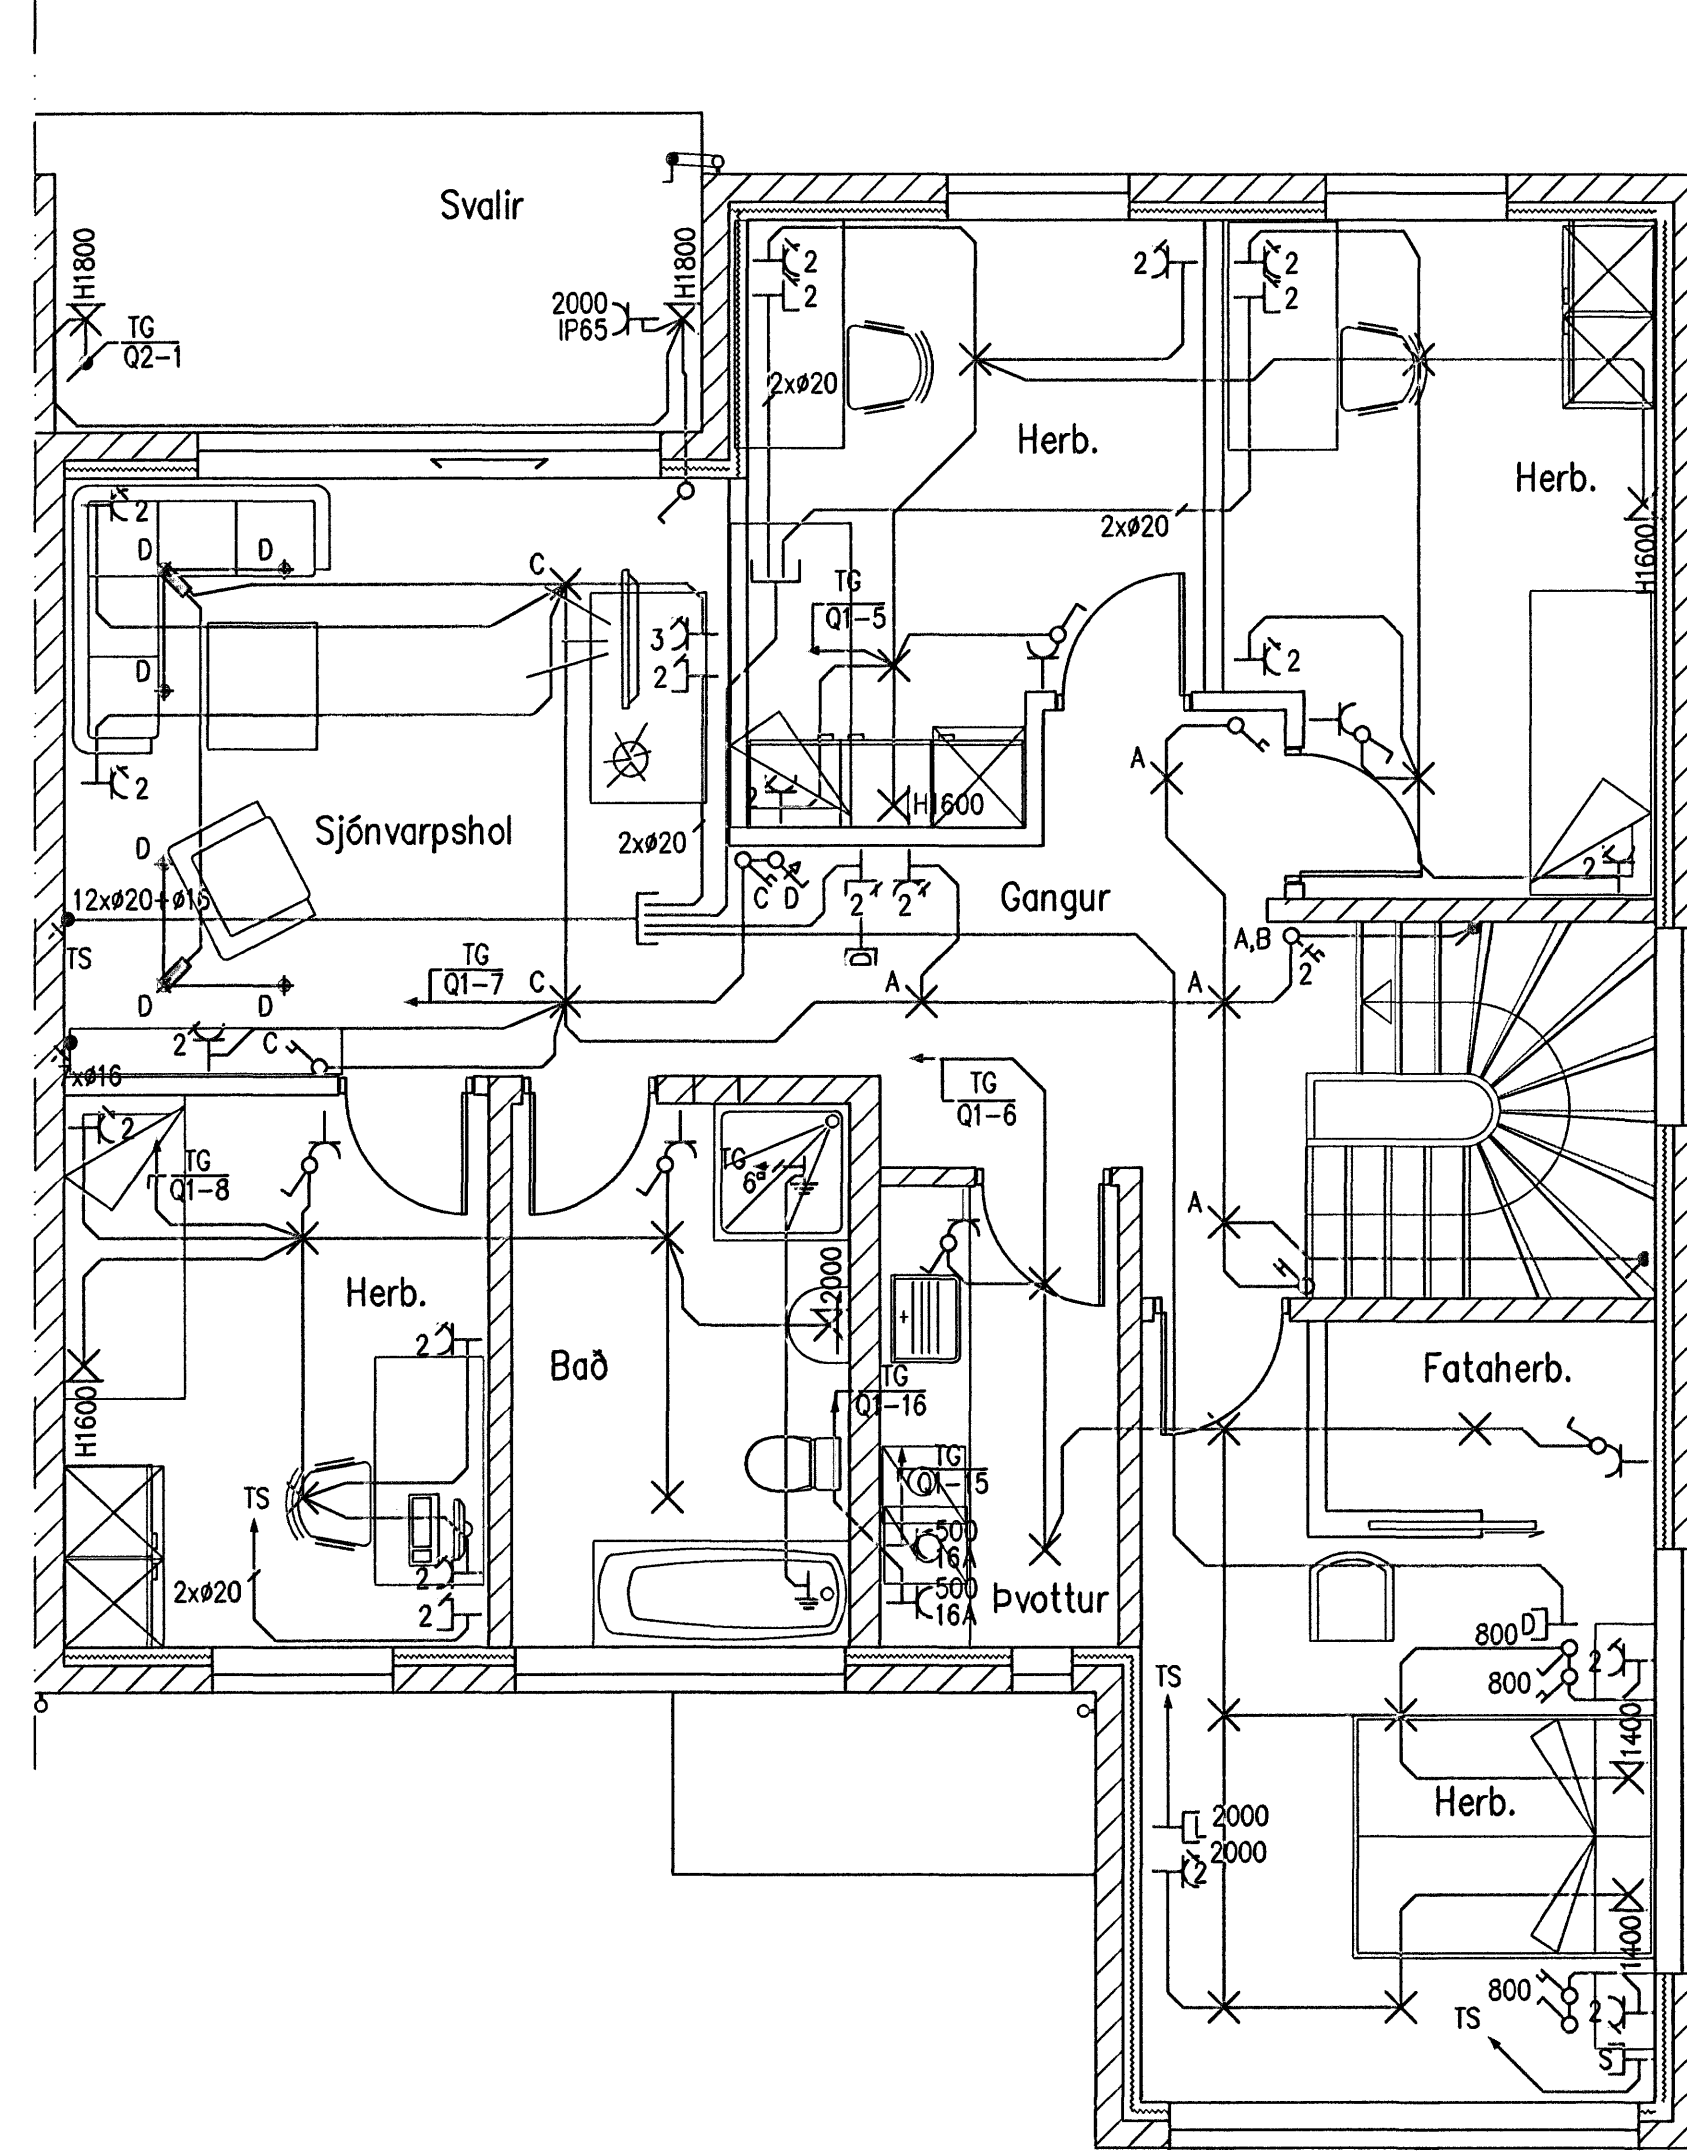


2. Hæð, 1:50

Pórnir Kristjánsson Kt:040851-4969
 Samþykkt:
 Undirritun samráðingarnúmer

VERKHÖNNUN
VERKFRÆÐIRÁÐGJÖF

AKRALLING 6, 203 KÓPÁVOGI, KT: 550107-1280
 Sími: 570-5800, Faxi: 570-5810
 WWW.VERKHONNUN.IS, VERKHONNUN@VERKHONNUN.IS

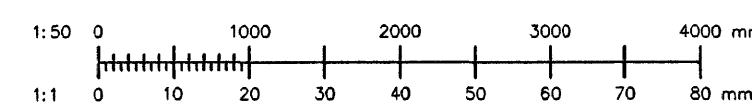

A	17.07.2007	Verkefning	MBP
Br.	Daga	Breyting	Br. / S.

MBP	BSH	17.07.2007
Höfundur	Yfirforð	Daga
HRS	A1	1:50
Teknað	Blöðstærð	Meðvörð

DREKAVELLIR 60, HAFNARFIRÐI	2007.029
RAFLAGNIR	DR60.1102 A
LÁG- OG SMÁPENNA 1. OG 2. HÆÐ	Verk- og tekiþingarnúmer
Síki: DR60-1101-1102.dwg	

© Öll áhlot og áhrifun tekiþinga að hluta eða heldu er höfð skriflega leyfi höfundar
--