


AFSTÖÐUMYND, 1:500

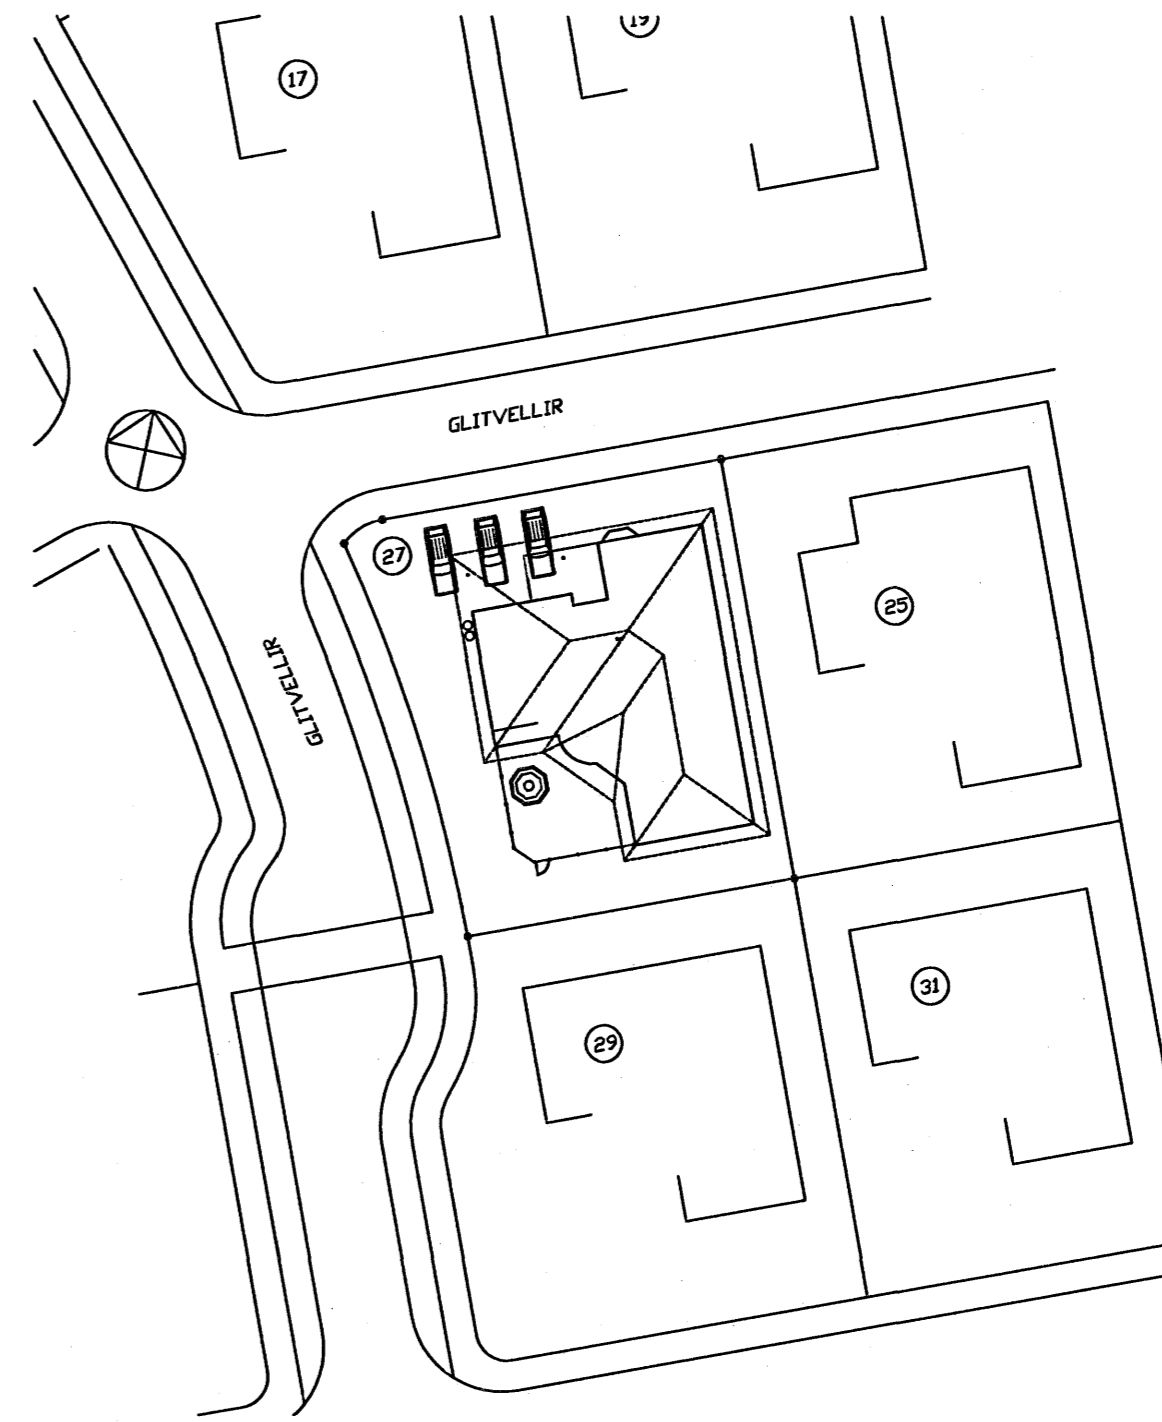

**BYGGINGARLÝSING:**  
 HÚS ER TIMBURHÚS Á STEYPTUM SÖKKLI. BURÐARVIRKI SÖKKULS ER STENIÞEPPA, EIRAGRUNN BOTTLÖTU OG SÖKKLA SKAL VERA 15mm PLASTERANGRUNN. BURÐARVIRKI VEGGJA SÚLA OG ÞAKS SKAL VERA RÖD. EINANGUN TIMBURVEGGJA ER 150mm STENKULL. UTAN Á VINÐÉTTINGU KEMUR LOFTFRÉST GRIND OG SÁRLAFA LÖGJANLI. ÞAKVIRKI ER ÚR TIMBRI OG ÞAKKLÆDNING ÚR MÁLM. EINAGRUNN ÞAKS ER 200mm STENKULL. MED RAKASPERRU AD INNAN VINÐÉTTINGU AD UTAN LOFTFRÉST 25mm. EN VÍÐ VEGGI MIÐLI SPERRA Ø32 4x100mm, BORDKLÆDNINGU Á SPERRUR OG TRÖÐLAPPJA ÞAR Á. EN UTAST MÁLMKLÆDNING. KLÆDNING INNAN HÚS SKAL VERA AD MINNSTA KOSTI 2. FLÖKKI, NEMA Í BÍLGEYMSLU SEM SKAL VERA Í 1. FLÖKKI. FRÁGANGUR OG SAKRAMING HVEÐARLEGU LÖÐAR SKAL GERÐ Í SAMRÁÐI VÍÐ ADLÖGJANDI LÖÐRUSKULMÁLA. SAMKVÆMT 1385sf.  
 BYGGINGARREGLUGERÐAR SKAL SETJA UPP SNUGÖRÐUR Á ÞAK OFAN VÍÐ INNGANGA OG GANGSTÉTT ÞAR SEM ÞAKHALLI ER MÆRI EN 14°. EF ÞAKHALLI FER UNDRÍÐ, SKAL UPPSTÖLA JÖRNKLÆDNINGU Á LEXTUR. LITAVAL SKAL VERA Í SAMRÁÐI VÍÐ EIGNARA. Á HVERJUM TÍMA, LYSJAKASS SKAL VERA Í HÖSI. ÞAKHALLI ER 14°. FRÁGANGUR SETLAUGARÞOTTIS SKAL VERA SAMKVÆMT 60. GREIN BYGGINGARREGLUGERÐAR. EN ÞOTTUR SKAL VERA MED LESANLEUG LOKI. FRÁGANGUR ARNSREYHÓFS SKAL VERA SAMKVÆMT 60 GREIN SÖMU REGLUGERÐAR. GRINDING VÍÐ SÖKKFALLI ER ÚR ÞAKVIRKI TIMBRI MED UM 100mm.  
**STÆRÐIR:**  
 STÆRÐIR RÝMA OG EIGNARHALD SJÁ SKRÁNINGARTÖFLU.  
 NYTINGARHLUTFALL: n = 237,5 / 662,0 = 0,36

**LAGNALEIÐIR:**  
 LAGNALEIÐIR ERU Í INNVEGGJUM, LOFTUM OG GÖLFPLÖTU. SJÁ SÉRMYNDIR LAGNAHÖNNUÐA.  
**KÖLUNARTÖLUR:**  
 HÁMARSK GILDI KÖLUNARTALNA, Kjölgildi w/m<sup>2</sup>  
 ÚTVEGGIR 0,36  
 ÞAK 0,25  
 GÖLF Á FÝLLINGU 0,30  
 GÖLF Á ÖRPHITTUBU RÝMI 0,30  
 GÖLF Á ÚTLOFTI 0,20  
 GLUGGAR, VEGIÐ MEDALTA. K-gler 2,00  
 HURÐIR 3,00  
**ATHUGASEMIDIR:**  
 [ ] REYKSKYNNARI  
 [ ] ÚTFRÉSTING  
 GN = GÖLFUNDURFALL  
 BO = BJORGUNARÖP

**FRÆRENNSLISLAGNIR:**  
 PÍPUR ERU Í 1mm. HÆÐARTÖLUR (GÖTAR) ERU Í 1mm.  
 STÆRÐ Á PÍPUM ER INNRI HVEÐRÁL. UPPGEFNAR HÆÐARTÖLUR ERU RENNSLISBÖT Í RÖRI. EFN, FRÁGANGUR OG ÖLL VINNA SKAL VERA SAMKVÆMT IST OG. SÉRSTAKLEGA SKAL HEFTI AD 150mm SANGA SÉ UMVERFIS JARLAGNIR, EN TIL HLEÐAR OG OFAN VÍÐ JARDEVEGSLAGNIR, DREN, KOMI DRENÖL, STENASTÆRD 5mm TL 25mm (SÁVARHÖL), SÍÐAN KOMI OFAN Á SÍÐUKUR.

**NEYSLUVATN:**  
 NOTA SKAL LAGNIR AF GERÐINNI PEX-MED SÖREFNIVORIN-SKÁPU. NOTA SKAL EFN SEM ER VOITTAÐ TIL AD FLYTJA NEYSLUVATN AD LEGGJA FRAM SKAL TE STARFSTINGAR. AD HVERJU TÆKI Ø19x2,5MM LEGGIST Í FÖÐURRÖRI AD TENGIÐS VEIKOMANDI TÆKIS. Á MÆLAGRIND KEMUR BLÖNDUNARLOK MESTA HITASTIG 60°C. ÁHÖST Á B. ÁSAMT SEGLIÐA MED VATTNSARA MESTA HITASTIG 60°C. RESKILEGT HITASTIG NEYSLUVATNS VERÐI 55°C

Sampykkt þann  
 25 JULI 2007  
 Byggingulltrúinn í Hafnarfirði  
 F.h. Sigurbjartur Halldórsson

A-BREYTING-01.07.2007-NEYSLUVATN-FÓ

<b>Frírik Ólafsson</b> Verkfæðingur		
<small>Reykjafell 14, 102 - Reykjavík, Sími: 570 1111, Fax: 570 1112, E-mail: fririk@olafsson.is, www.olafsson.is</small>		
MAÐNAD AF:	TEKINGU AF:	VYRFARAD AF:
FÓ	FÓ	FÓ
DAGSETNING:	SKALA:	DAGSETNING MYNDIR:
01.04.2007	1:50	01.07.2007
Glitvellir 27, Hafnarfjörður		
GRUNNMYND LAGNA Á LÁÐ/SÁKKLI		
AFSTÖÐUMYND		
SKÝRINGAR		
VERÐGJAF:	BLAÐ:	ÖTUGA:
F00407010	50	A