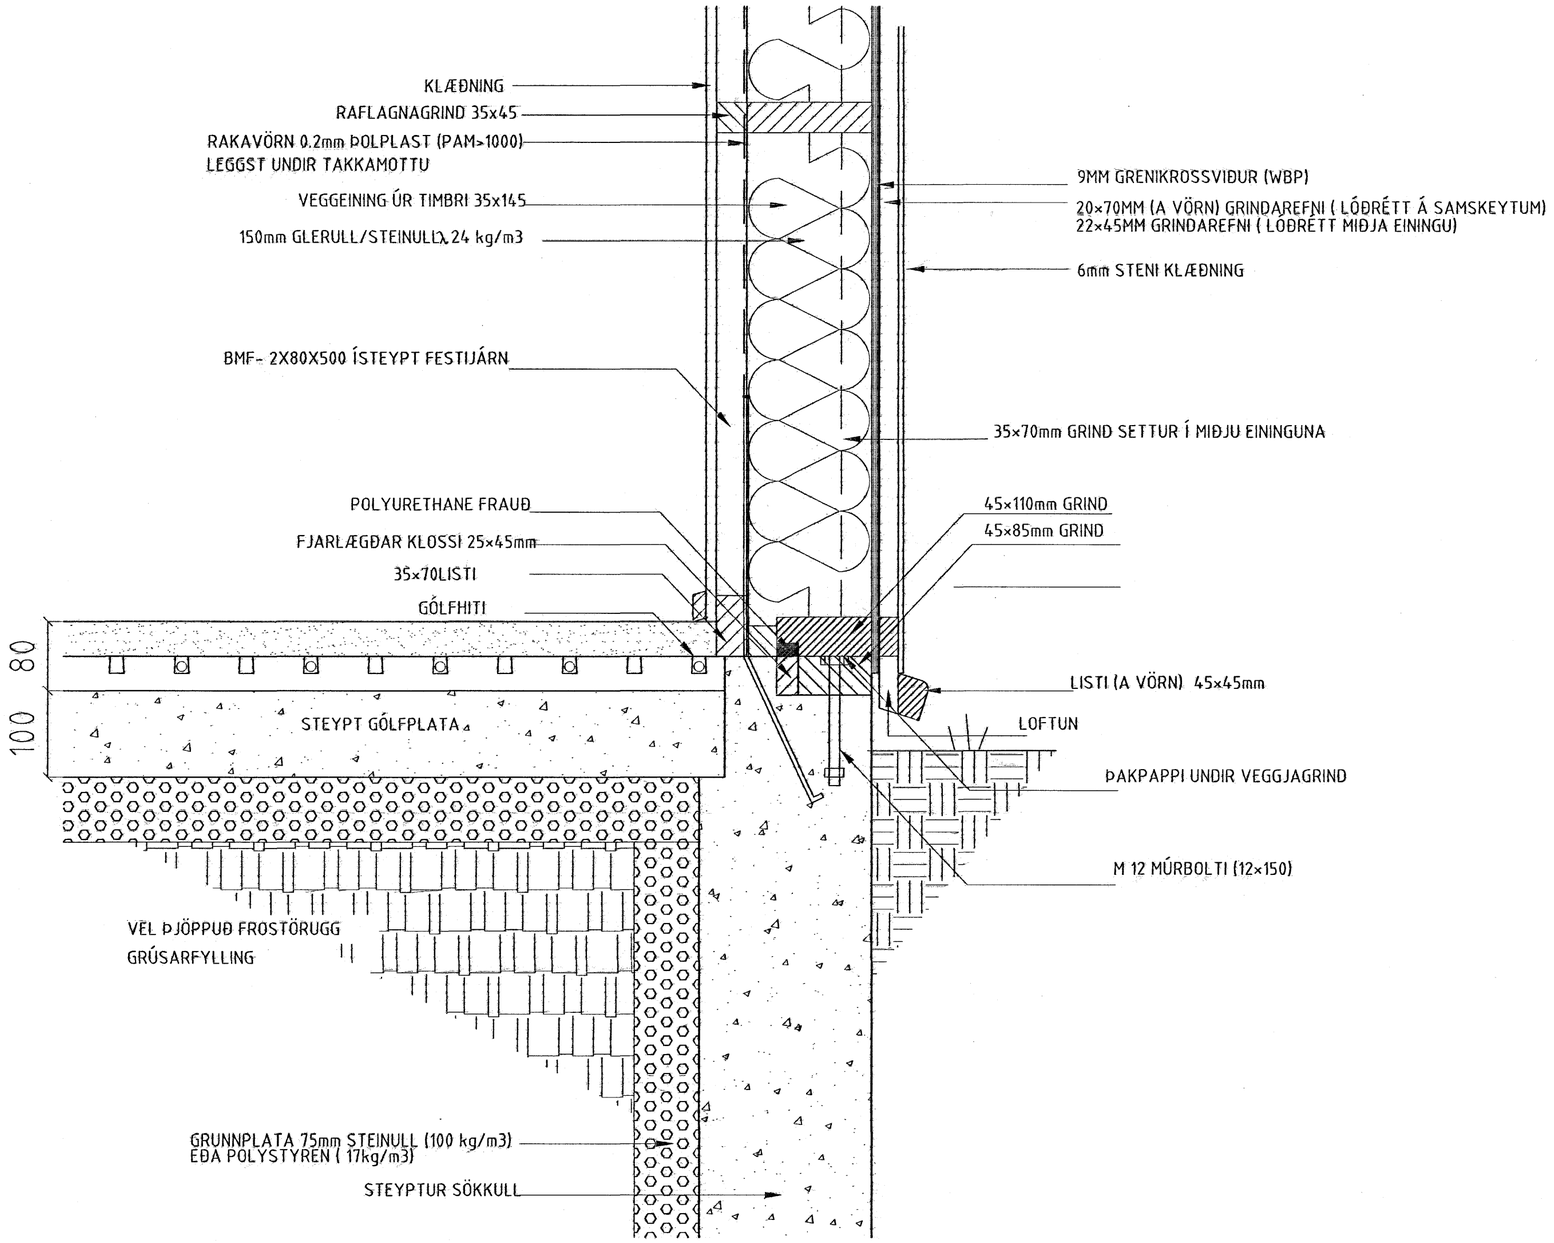

Samþykkt þann
17 JULI 2007
Byggingfulltrúinn í Hafnarfirði
F.h.Sigurbjartur Halldórsson

SGHÚS
AUSTURVEGI 69 800 SELFOSSI
SÍMI 482 3850 FAX 482 3851
NETFANG sghus@sghus.is
VEFFANG www.sghus.is

VERKFRÆÐISTOFA ÁRBORGAR AUSTURVEGI 69 800 SELFOSSI SÍMI 480 4900 FAX 482 3851

es TEIKNISTOFAN SUÐURLANDSBRAUT 48
S: 588-7344 FAX: 588-7343
NETFANG: kastor@simnet.is

Glitvellir 33 HAFNARFIRÐI

SNIÐ Í UTVEGG OG SÖKKUL — MKV: 1:5

MKV:

MKV:

HANNAÐ:	Kjartan Sig	TEIKNAÐ:	Kjartan / Bjarni
VERKNÚMER:	6037	SKRÁARNAFN:	Vnr 6037 Glitvellir 33.dwg
DAGSETNING:	SAMÞYKKT:		TEIKNING NÚMER:
30.01.2007			A-05

121066-5109

31.1.2007 11:23:44