


**TIMBUR:**

FÖTSTYKKI : 45x110, GAGNFÚAVARID  
 STODIR : 45x145  
 ÞVERSTAFIR : 35x145  
 TIMBURGÆDI SEU A.M.K. C18 SKV. ÍST EN 338.  
 ÖLL SAMSEYTI NEGLIST MED 3 STK. GN 30/90.


**KROSSVIDUR:**

9 MM RAKAPOLINN (WBP)  
 5 LAGA GRÉNIKROSSVIDUR  
 NEGLDUR Í RAKAPOLID LÍM  
 MED GN 28/50 c/c 100

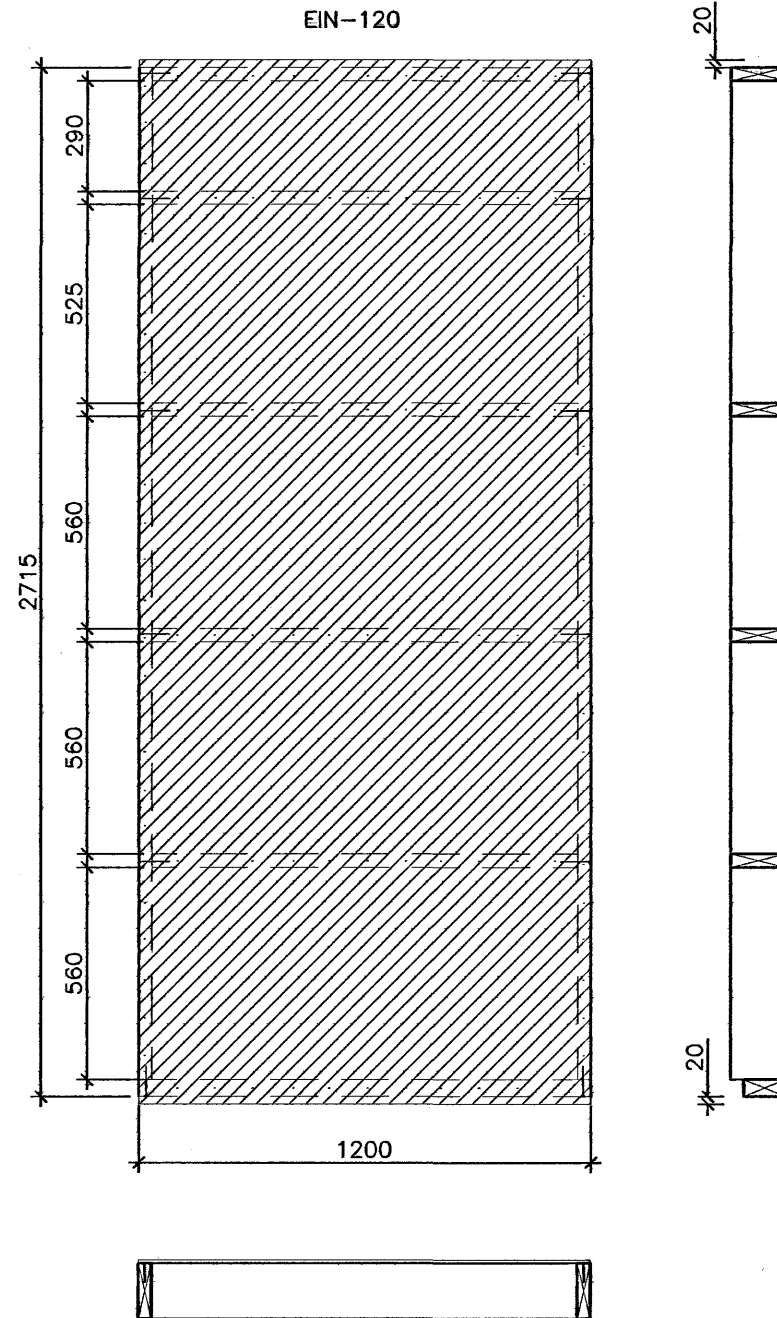

**UPPBYGGING ÚTVEGGJAEININGAR**  
 MKV.1:20

Á LÖDRÉTT SAMSEYTI  
 EININGA KOMI 35x70  
 RAFLAGNAGRIND SEM NEGLIST  
 MED GN 30/90 Í STODIR.  
 MILLIBIL MILLI NAGLA  
 SÉ EINS OG SÝNT ER  
 VID MALLÍNU, OG SKAL  
 NEGLA Í STODIR TIL  
 SKIPTIS.  
 RAFLAGNAGRIND AD  
 ÖDRU LEYTI ÚR 35x45.

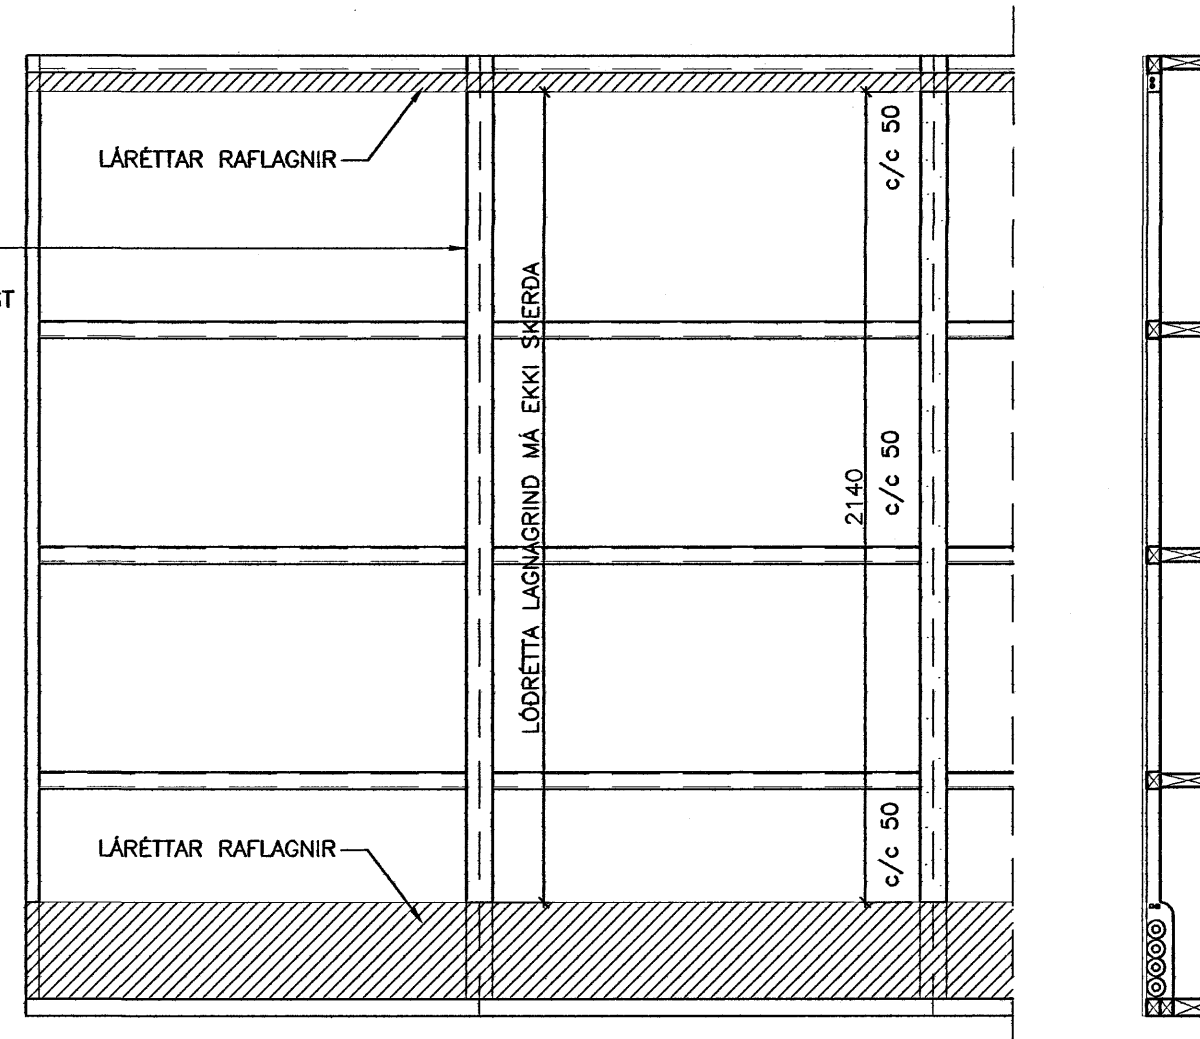

**FRÁGANGUR RAFLAGNAGRINDAR**  
 MKV.1:20


**LÁGMARKSFJARLEGDUR NAGLA**

SKÝRINGARMYND GILDIR FYRIR  
 TIMBUR/TIMBUR TENGINGU.

d=ÞVERMÁL NAGLA  
 (d=4.0mm FYRIR KS 40/40)

FYRIR TIMBUR/STÁL TENGINGU  
 MÁ MINNKA MILLIBIL NAGLA  
 UM 0.7xGILDIN Á SKÝRINGARMYND.

N = KANTADUR SAUMUR  
 KS = BMF KAMBSAUMUR  
 GN = BYSSUSAUMUR

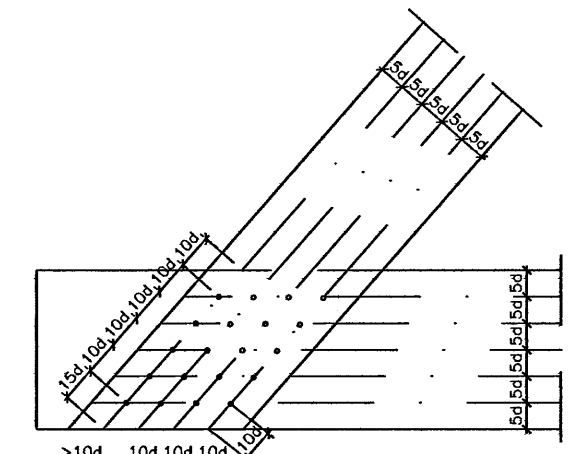

MÁL ERU Í mm NEMA ANNARS SÉ GETID.

Samþykkt þann  
 03 MAI 2007


Byggingafultrúningur í Hafnarfirði  
 F.h. Sigurbjartur Halldórsson

**VERKFRÆÐISTOFA ÁRBORGAR ehf**  
 AUSTURVEGI 69 800 SELFOSSI  
 Sími 480 4900 FAX 482 3851  
 www.verkarborg.is verkarborg@verkarborg.is

**SGHUS**  
 AUSTURVEGI 69 800 SELFOSSI  
 Sími 482 3850 FAX 482 3851  
 NETFANG: sghus@sghus.is  
 VEFANG: www.sghus.is


<b>KVISTAVELLIR 19, HAFNARFIRÐI</b>	
BURDARVIRKI: STÍFINGARVEGGUR	MKV: 1:20
FRÁGANGUR RAFLAGNAGRINDAR	MKV: 1:20
SNID	MKV: 1:20/1:10
HANNAÐ: T. ELLERT TÓMASSON	TEKNAÐ: LAURA APARISI
VERKNUMÉR: 6058	SKRÁRNAMN: 6058-sp.dwg
DAGSETNING:	SAMÞYKKT:
13.02.2007	220

201170-3979

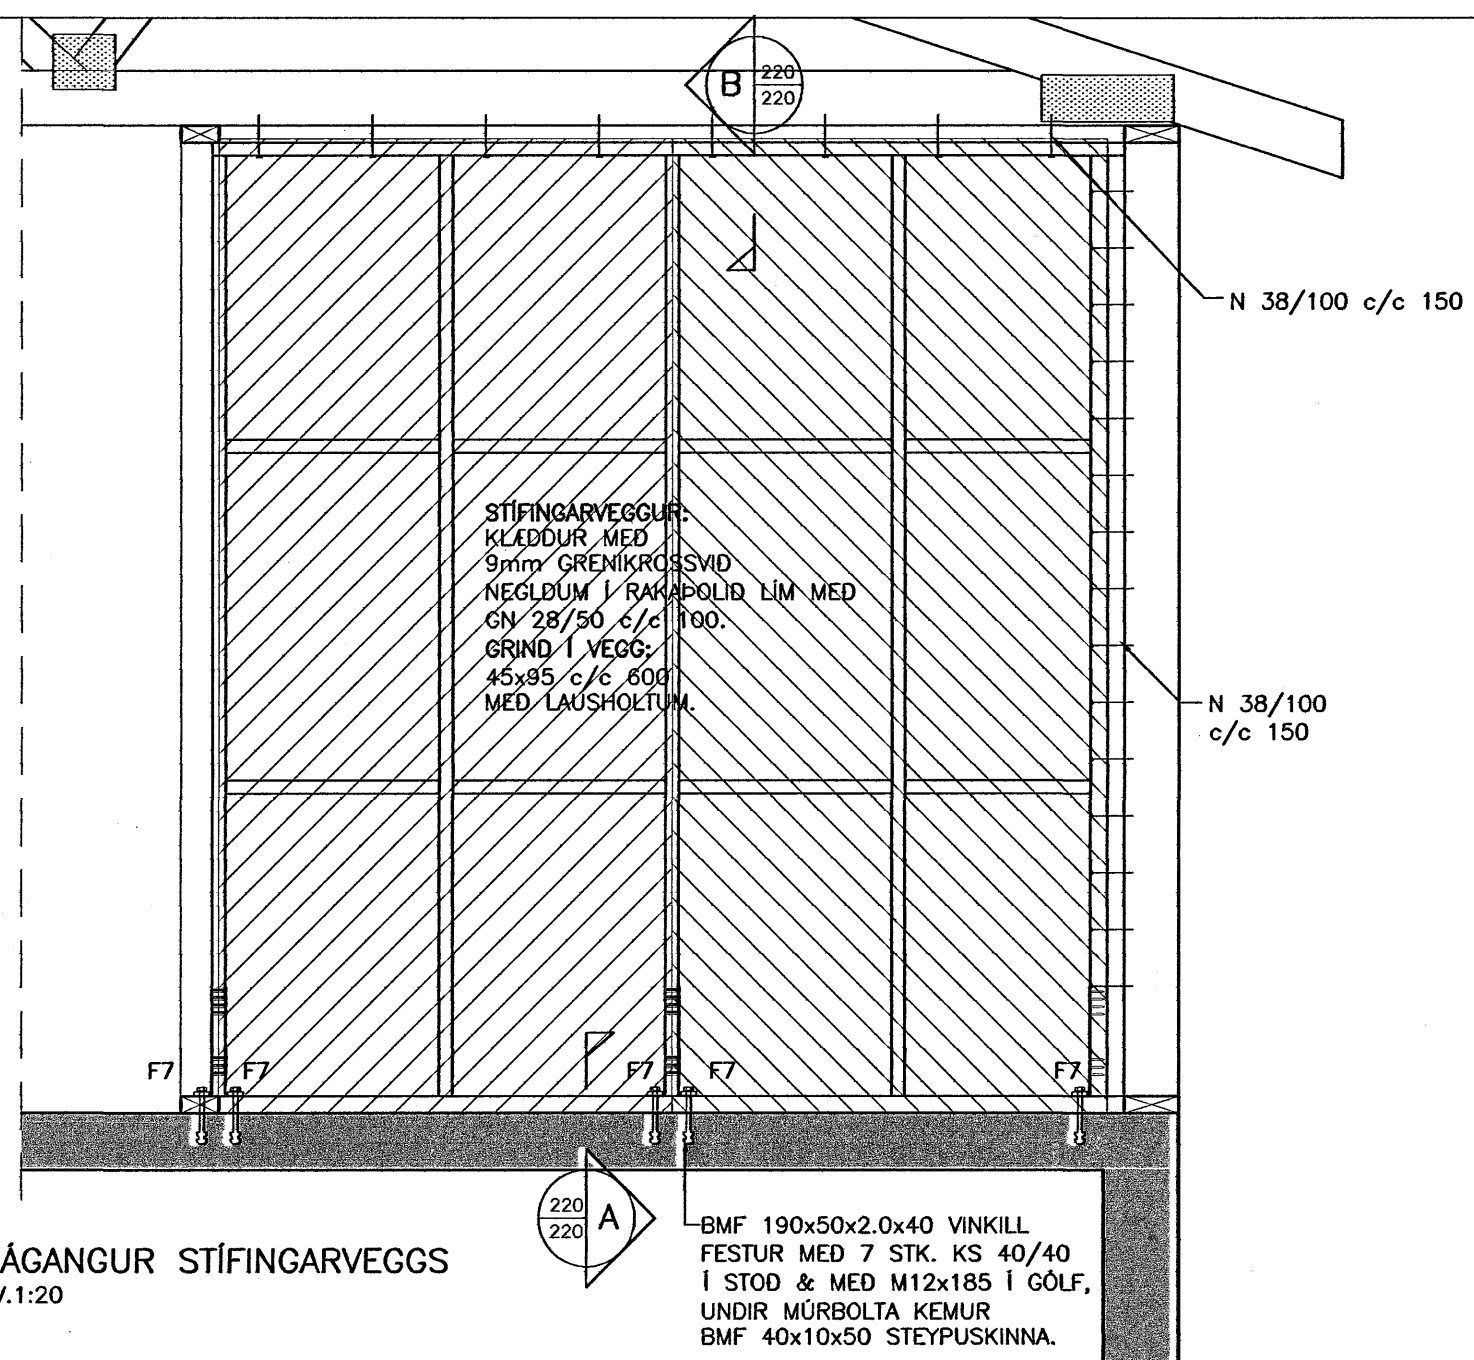

**FRÁGANGUR STÍFINGARVEGGS**  
 MKV.1:20

BMF 190x50x2.0x40 VINKILL  
 FESTUR MED 7 STK. KS 40/40  
 Í STOD & MED M12x185 Í GÖLF,  
 UNDIR MÚRBOLTA KEMUR  
 BMF 40x10x50 STEYPUSKINNA.

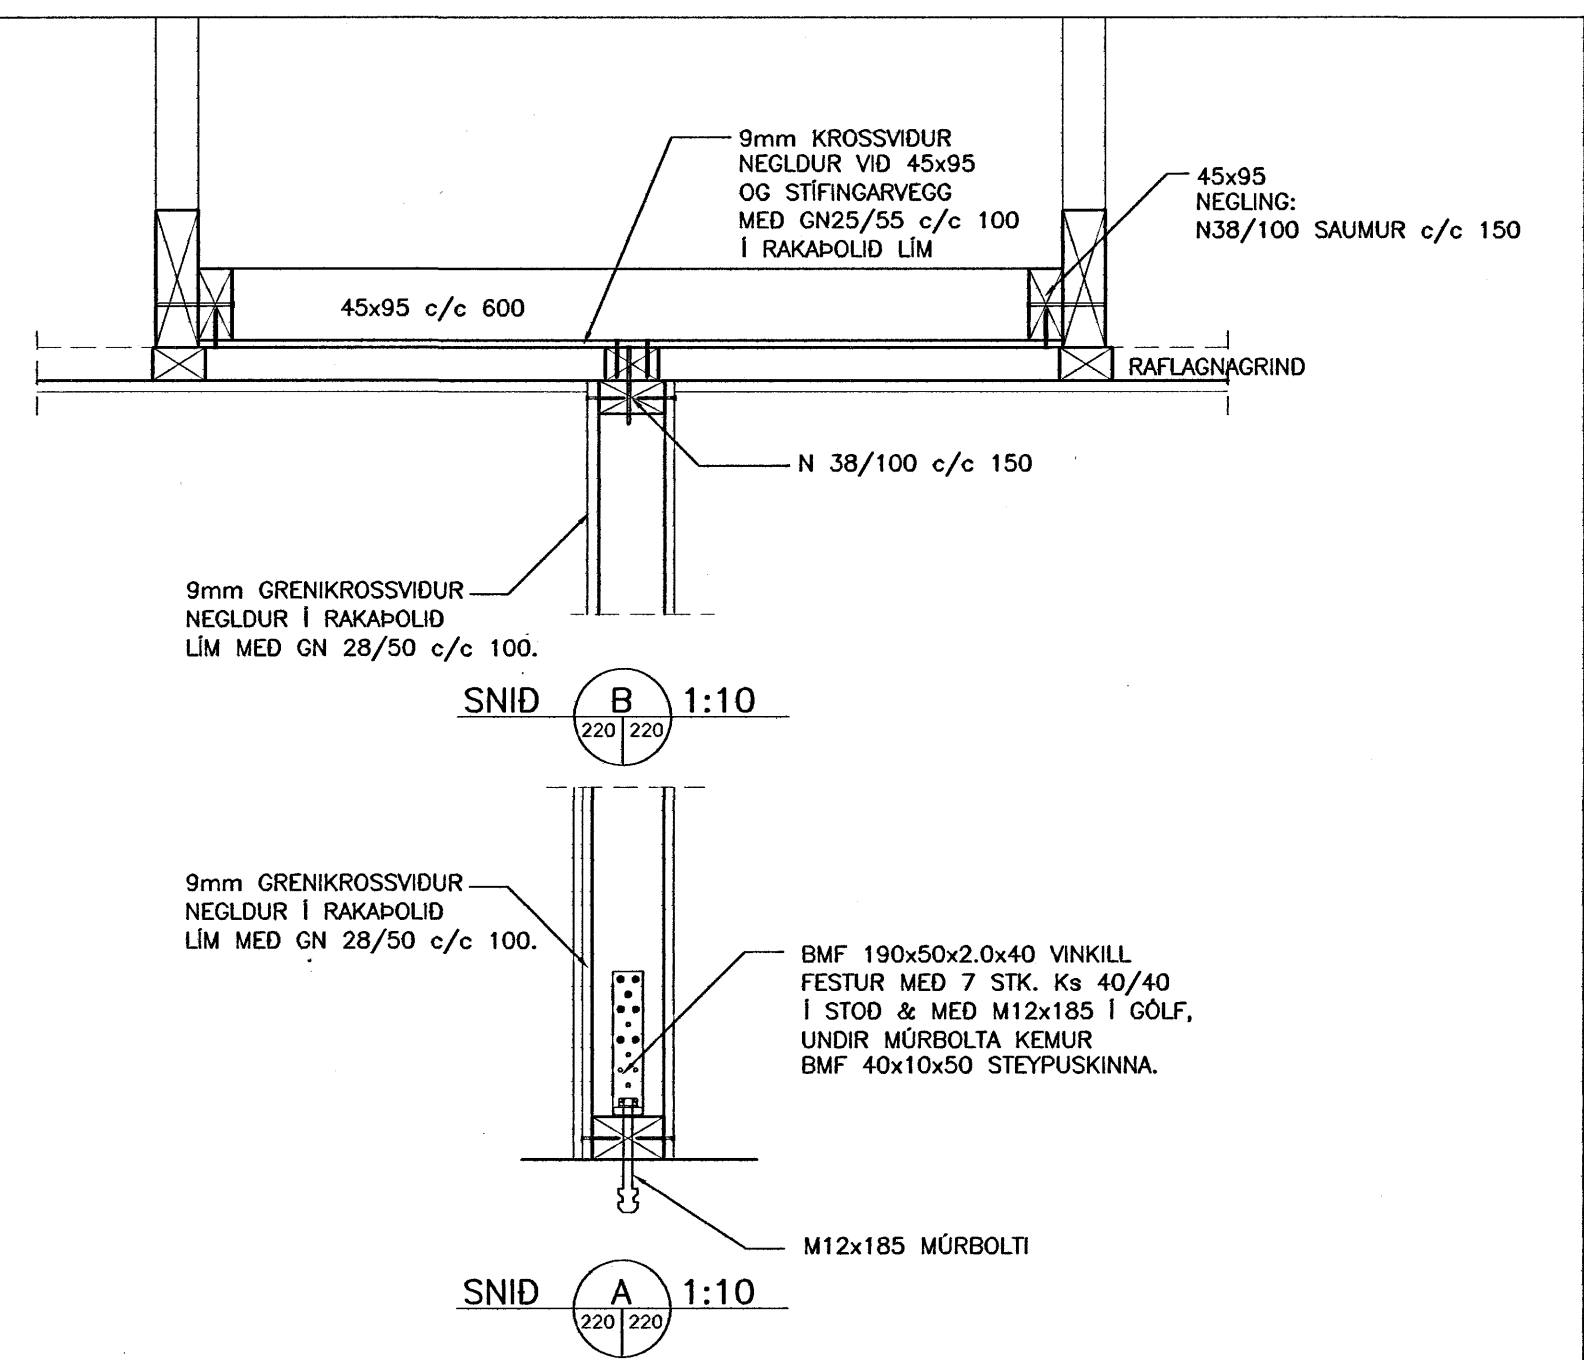

9mm GRÉNIKROSSVIDUR  
 NEGLDUR Í RAKAPOLID  
 LÍM MED GN 28/50 c/c 100.

**SNID B 1:10**

9mm GRÉNIKROSSVIDUR  
 NEGLDUR Í RAKAPOLID  
 LÍM MED GN 28/50 c/c 100.

**SNID A 1:10**

BMF 190x50x2.0x40 VINKILL  
 FESTUR MED 7 STK. KS 40/40  
 Í STOD & MED M12x185 Í GÖLF,  
 UNDIR MÚRBOLTA KEMUR  
 BMF 40x10x50 STEYPUSKINNA.

M12x185 MÚRBOLTI