



FRÁGANUR ÚTVEGGJAEININGA
VIÐ ÞAK OG SÖKKUL

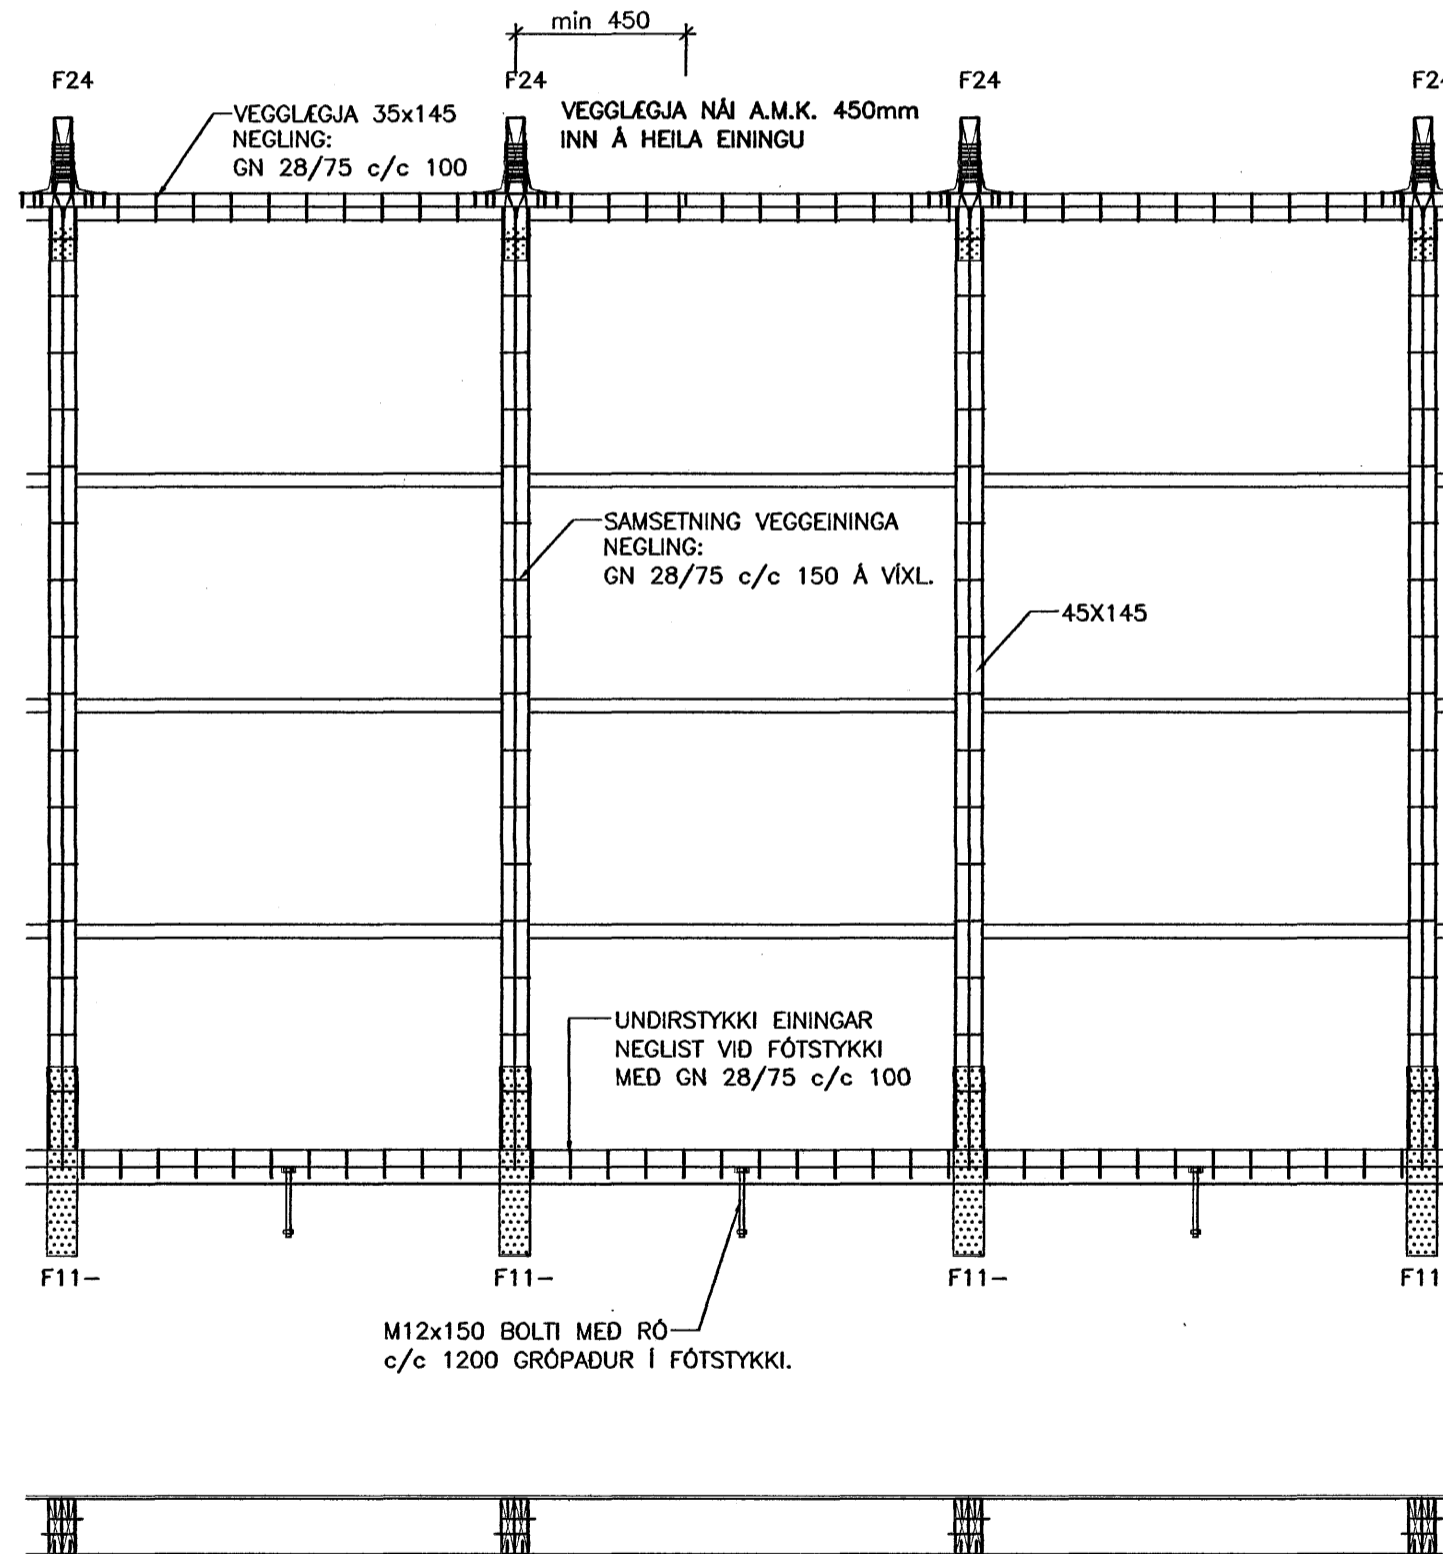

FRÁGANUR ÚTVEGGJAEININGA
VIÐ ÞAK OG SÖKKUL

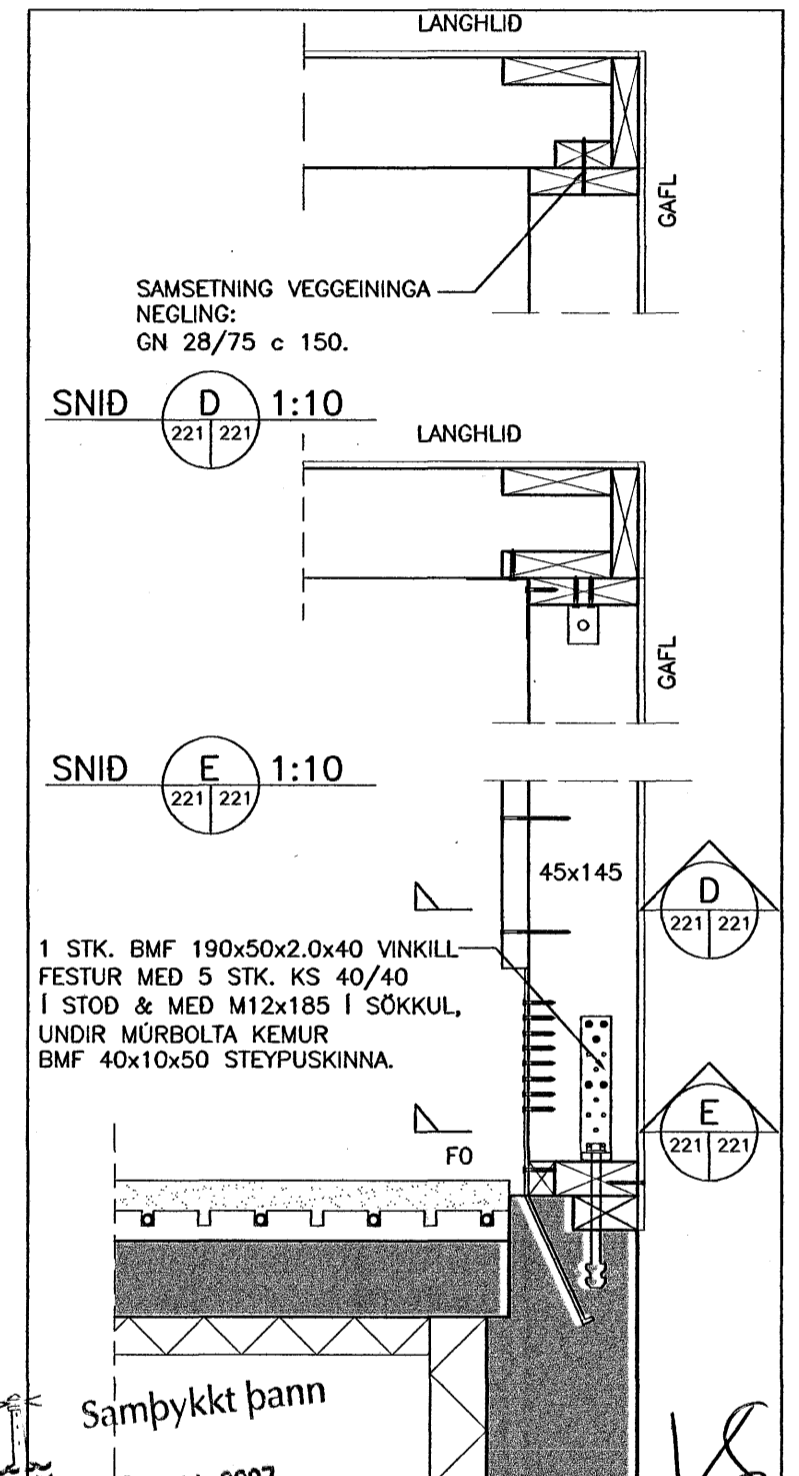

Byggingafulltrúinn í Hafnarfirði
F.Í. Sigurbjartur Háaldórsson

VERKFRÆÐISTOFA ÁRBORGAR ehf
AUSTURVEGI 69 800 SELFOSSI
Sími 480 4800 FAX 482 3851
www.verkarborg.is verkarborg@verkarborg.is

SGHUSI

AUSTURVEGI 69 800 SELFOSSI
Sími 482 3850 FAX 482 3851
NETFANG sghus@sghus.is
VEFFANG www.sghus.is

KVISTAVELLIR 19, HAFNARFIRÐI

BURDARVIRKI: MKV:

FESTINGAR MKV: 1:10/1:20

MAK:

HANNAÐ: T. ELLERT TÓMASSON TEIKNAD: LAURA APARISI

VERKNÚMÉR: 6058 SKRÁRNAMN: 6058-sp.dwg

DAGSETNING: SAMÞYKKT: TEIKNING NÚMÉR:

13.02.2007 221

201170-3979