


LÓDRÉTT SNID Í EI-60 VEGG
MILLI ÍBÚÐAR OG BÍLSKÚRS
MKV. 1:20

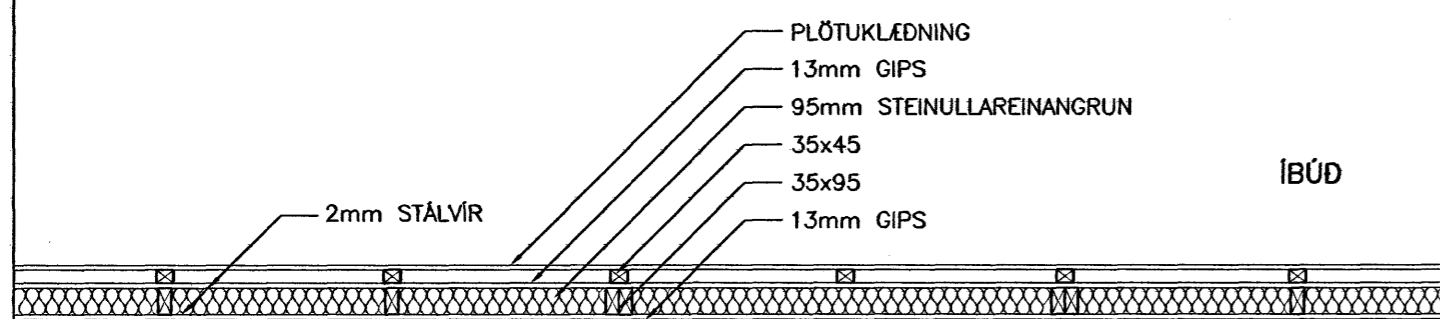

LÁRÉTT SNID Í EI-60 VEGG
MILLI ÍBÚÐAR OG BÍLSKÚRS
MKV. 1:20

Samþykkt þann
03 MAI 2007

Byggingafultrúinn í Hafnarfirði
F.h. Sigurbjartur Halldórsson

[Handwritten signature]



VERNFRÆÐISTOFA ARBORGAR ehf
AUSTURVEGI 69 800 SELFÓSSI
SÍMI 480 4900 FAX 482 3851
www.verkarborg.is verkarborg@verkarborg.is



AUSTURVEGI 69 800 SELFÓSSI
SÍMI 482 3850 FAX 482 3851
NETFANG sghus@sghus.is
VEFFANG www.sghus.is

KVISTAVELLIR 19, HAFNARFIRÐI

BURDARVIRKI:	MKV:	
ELDVARNARVEGGIR, SNID	MKV:	1:20
TOGBANDSFESTING	MKV:	1:20
HANNAÐ: T.ELLERT TÓMASSON	TEIKNAD: LAURA APARISI	
VERK NÖMUR: 6058	SKRÁARNAFN: 6058-sp.dwg	
DAGSETNING:	SAMÞYKKT:	TEIKNING NÖMUR:
13.02.2007	<i>[Handwritten signature]</i>	230