



Norðurhella 5, grunnmynd plötu yfir 1. hæð, 1:100.

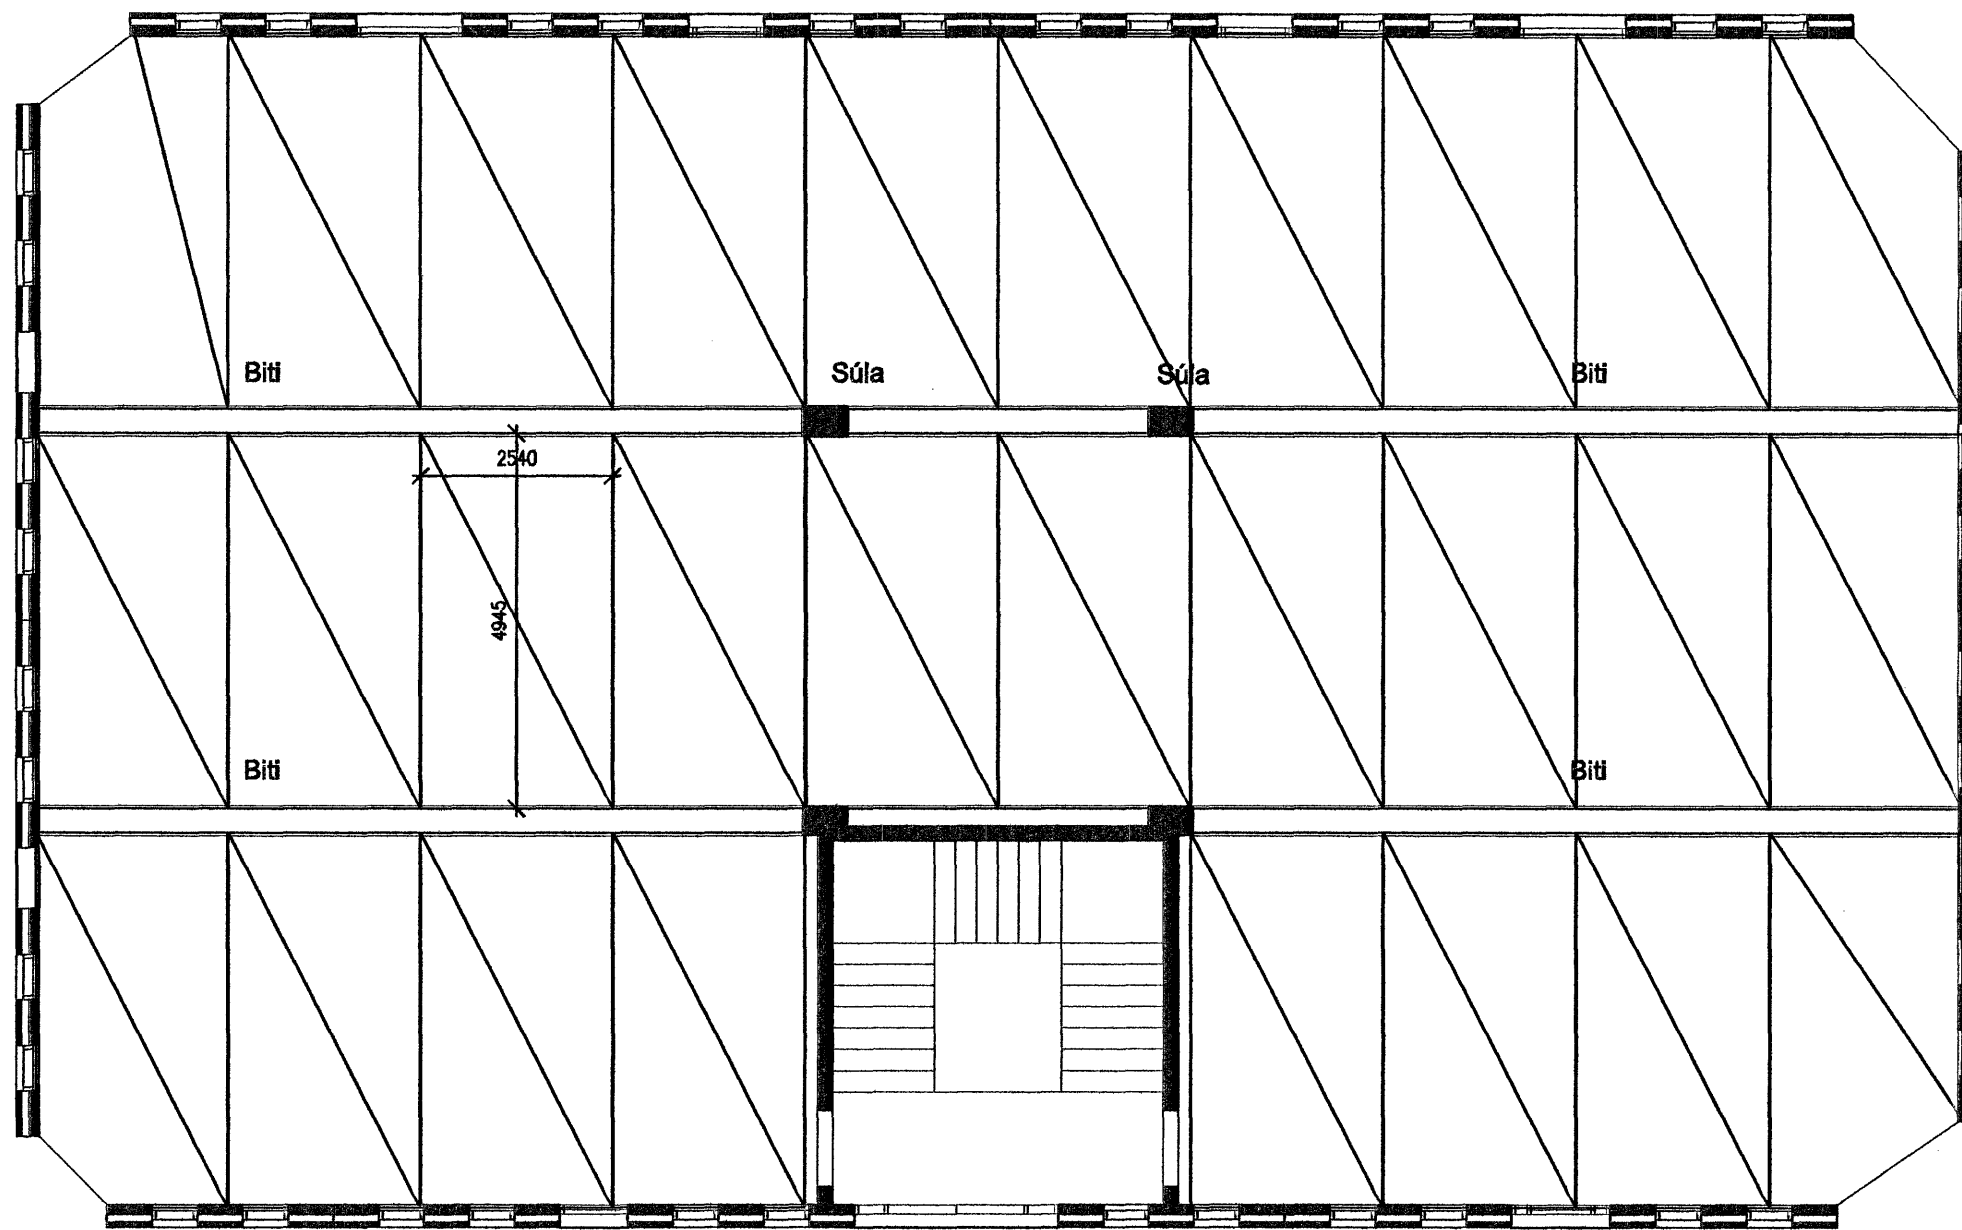


Norðurhella 5, grunnmynd plötu yfir 2. hæð, 1:100.

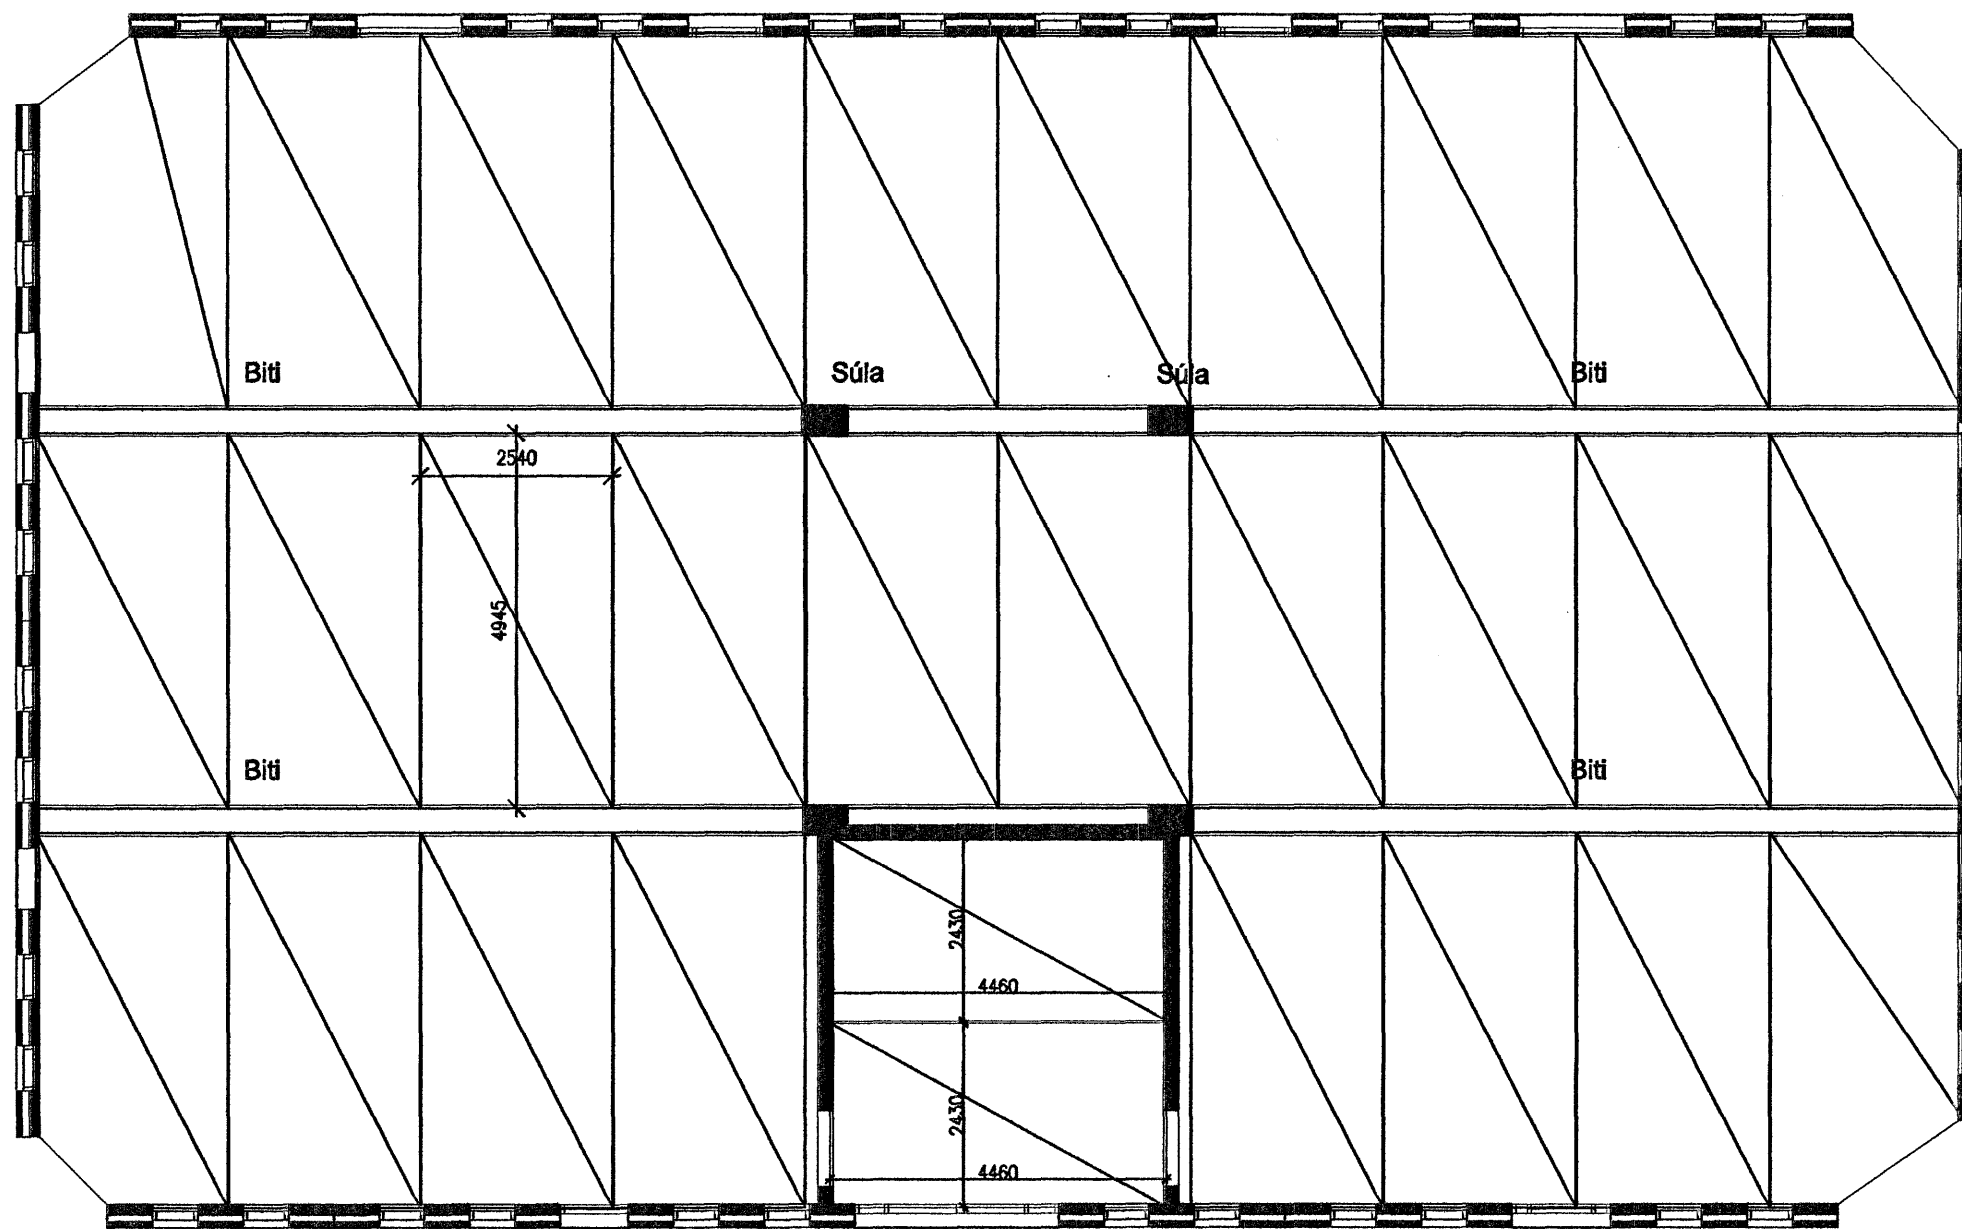

Filigran-plötur, kennisnið 1:20.

**Filigranplata**  
 (Filigranplata 2,54 x 4,945 x 0,06m = 1900 kg)  
 2430x4460 í þakplötu yfir stigagangi

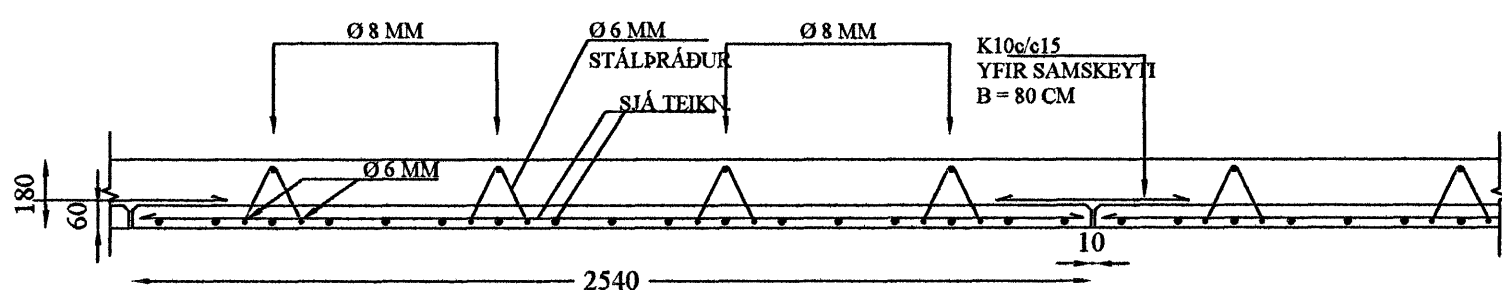

Þessar plötur eru bæði í plötu á milli hæða og í loftplötu.

Samþykkt þann  
 23 APR. 2007

Byggingafulltrúinn í Hafnarfirði  
 F.h. Sigurbjartur Halldórsson

25/3 07 ADP

Verkfræðistofa

Halldórs Hannessonar s. 5654355  
 Gunnarssundi 10 Hafnarfirði

Norðurhella 5 Hafnarfirði  
 Filigran-plötur í gólfi 2. hæðar og þaki  
 Grunnmynd og snið í plötur.

Mkv.	1:100 1:20
Reiknað	H.H.
Teiknað	H.H.
Kt. hönnuðar	141139-2159
Breytt	

Verk: Norðurhella 5

Teikning nr.: 1.02

Dags.: 25. mars 2007