


Kennisnið í útveggjaeiningu (sýnt er snið í útvegg langhliðar), 1:20

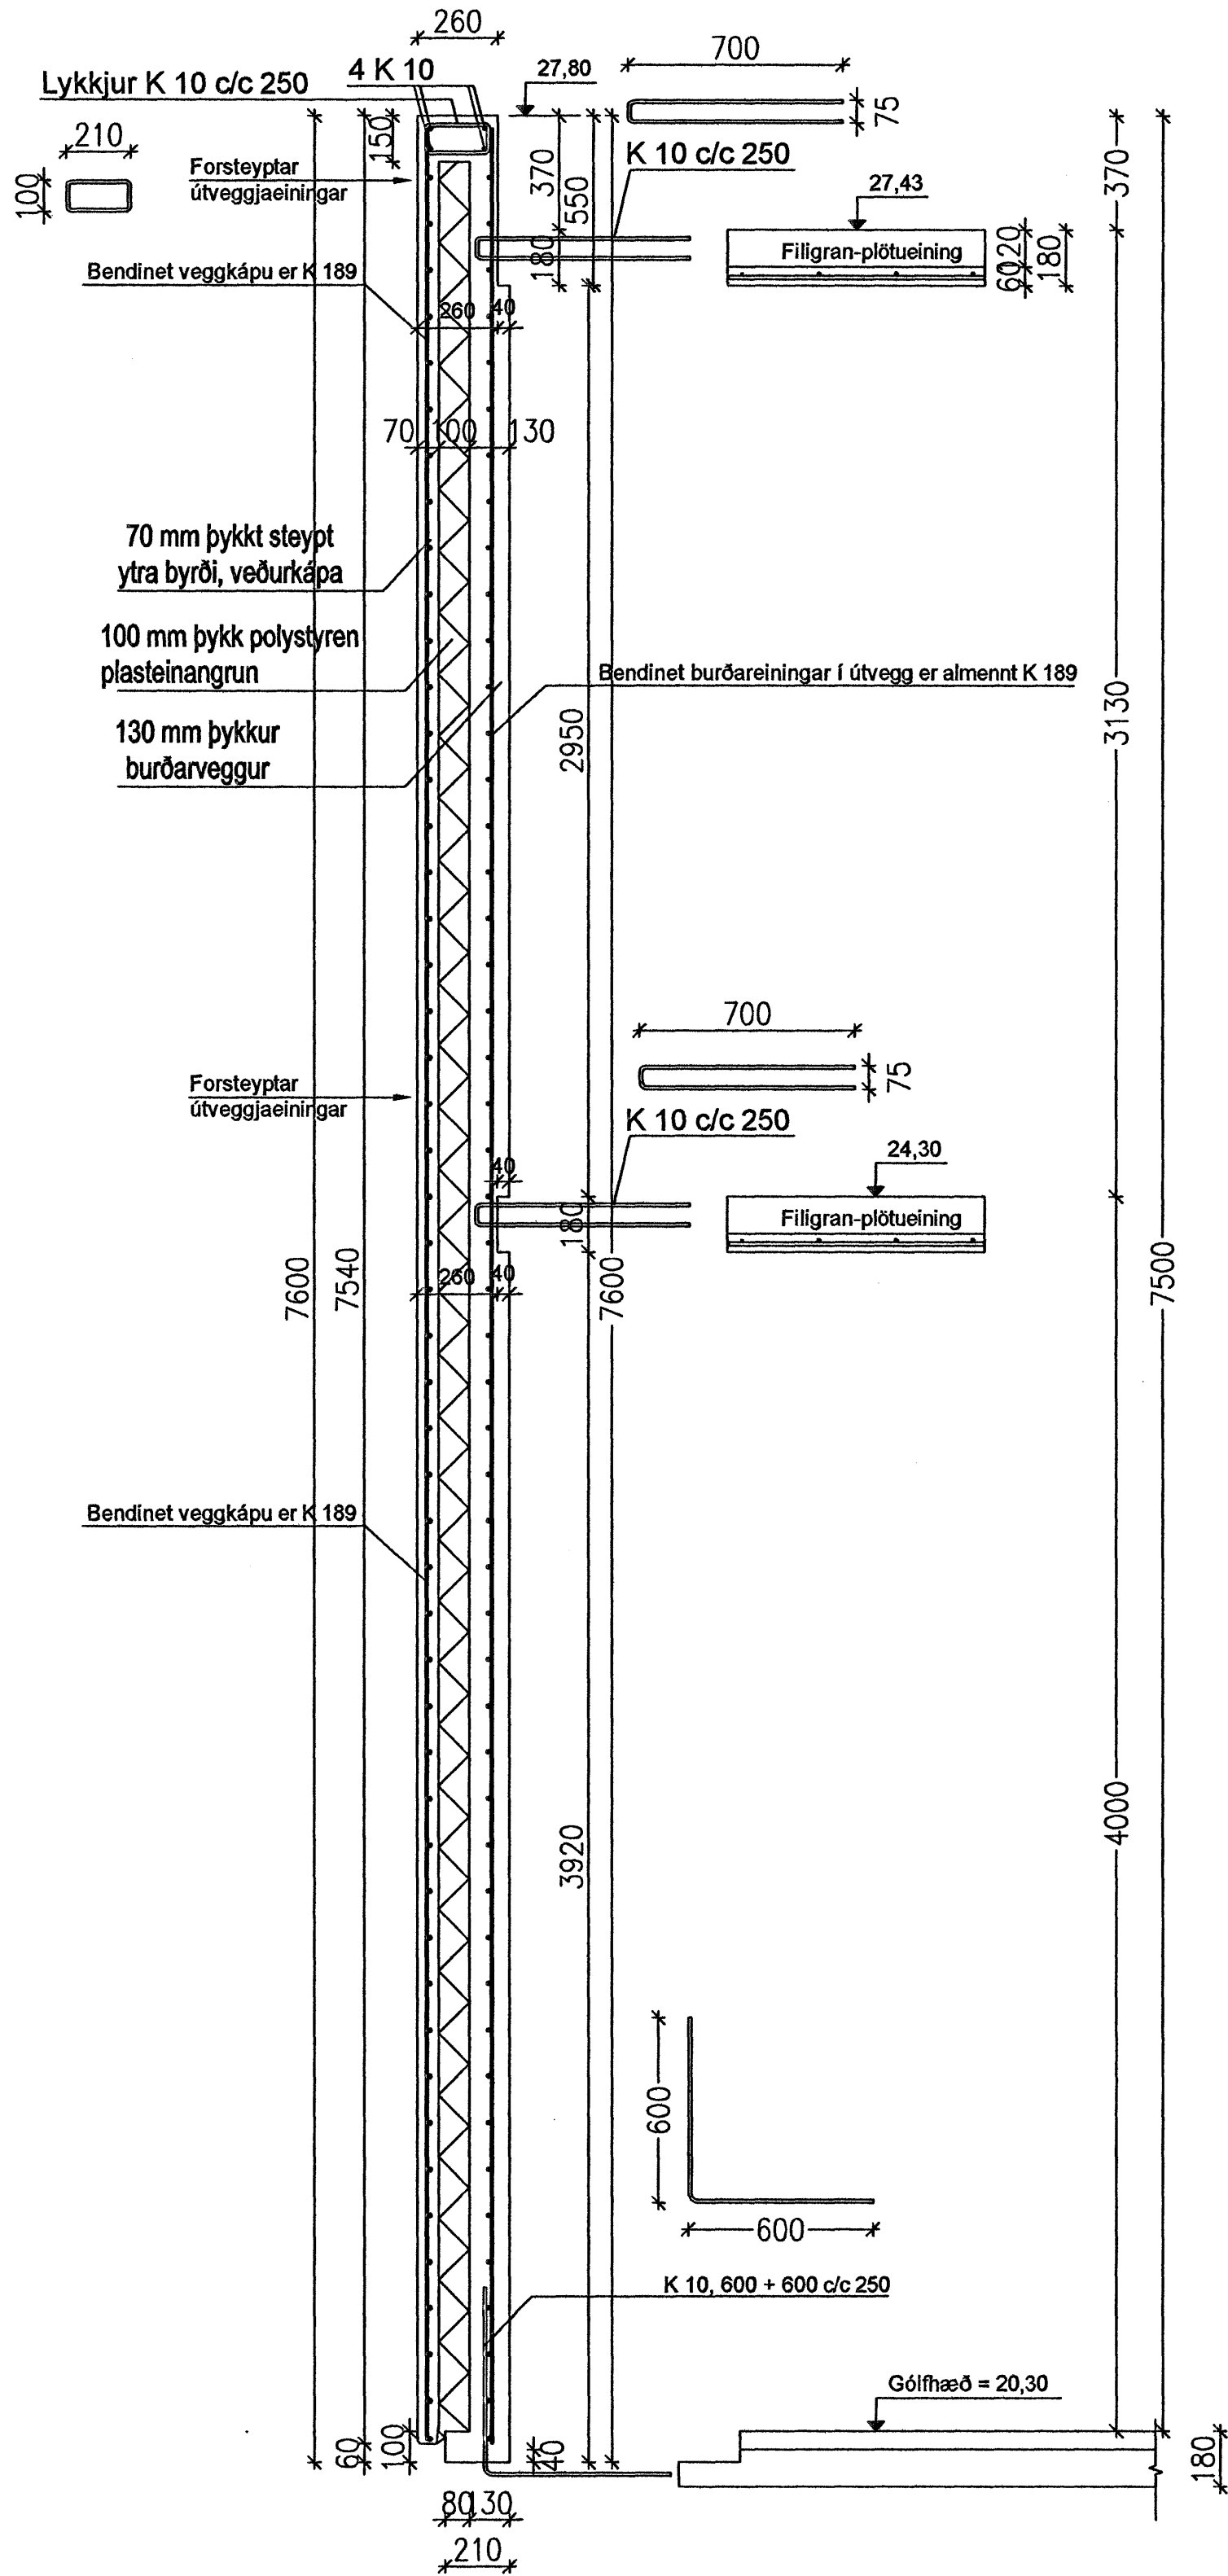

Samþykkt þann

23 APR. 2007

Byggingafulltrúinn í Hafnarfirði
F.h. Sigurbjartur Halldórsson

25/3 07

Verkfræðistofa

Halldórs Hannessonar s. 5654355
Gunnarssundi 10 Hafnarfirði

Norðurhella 5 Hafnarfirði
Útveggjaeiningar, almennt snið

Mkv.	1:20
Reiknað	H.H.
Teiknað	H.H.
Kl. hönnuðar	141139-2159
Breytt	

Verk: Norðurhella 5

Teikning nr.: 1.05

Dags.: 25. mars 2007