Snið í útveggjaeiningu með bitaásetu, 1:20

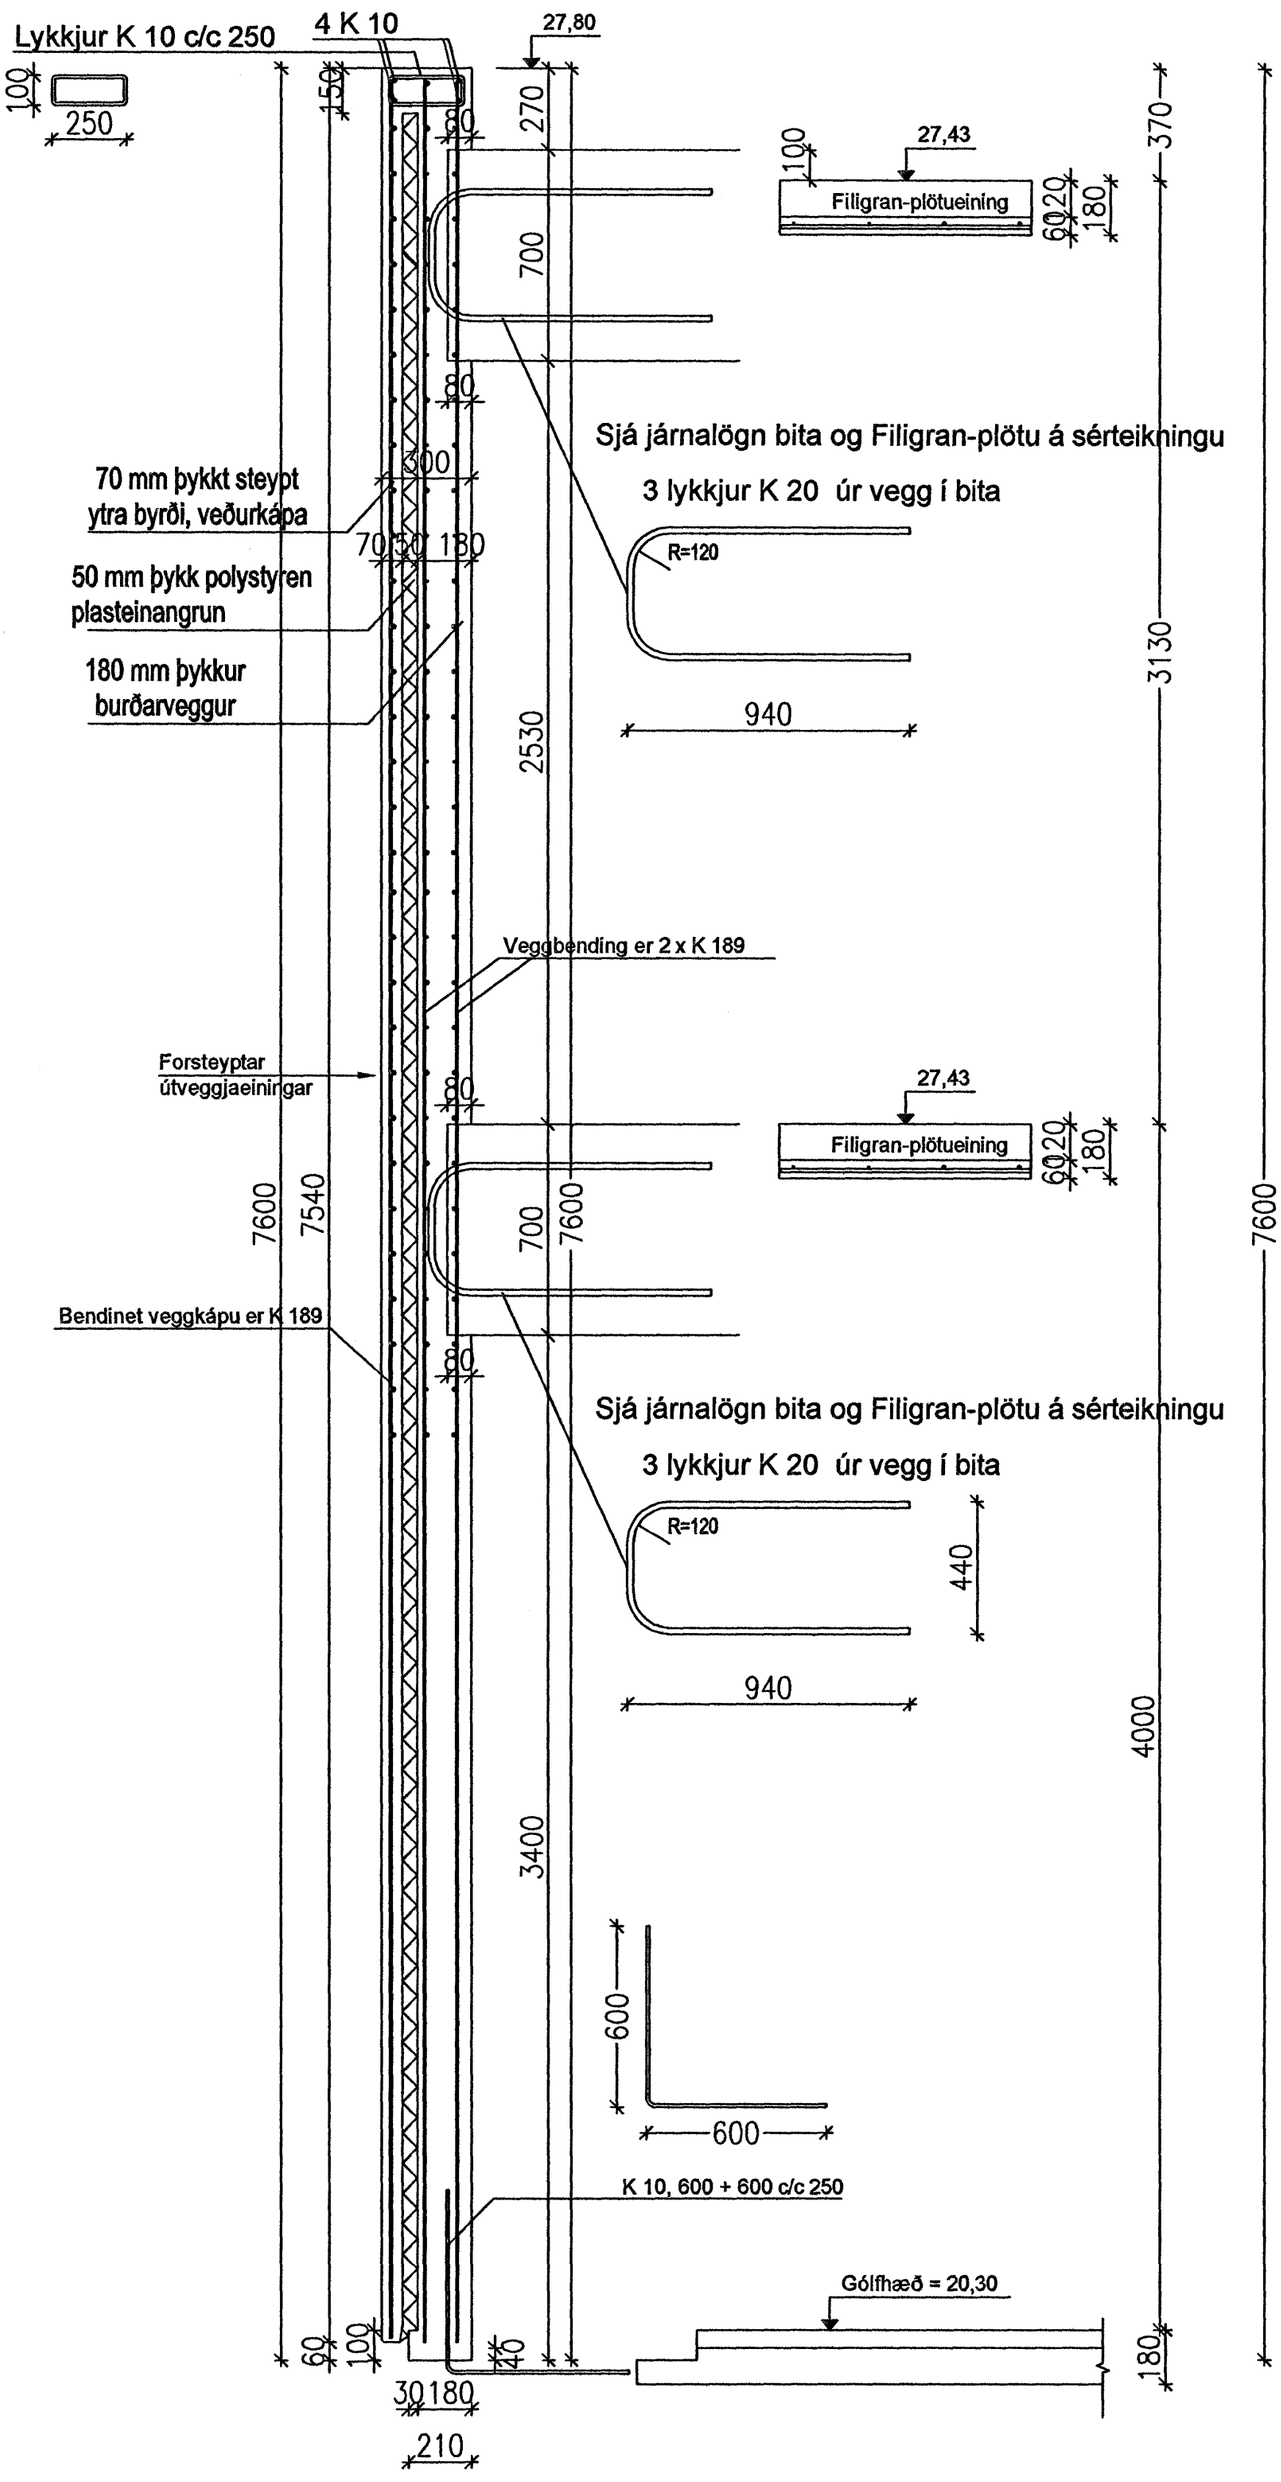

Samþykkt þann

2 3 APR. 2007

Byggingafulltrúinn í Hafnarfirði
F.h. Sigurbjartur Halldórsson

25/3 07

Verkfræðistofa	Halldórs Hannessonar s. 5654355 Gunnarssundi 10 Hafnarfirði	
Norðurhella 5 Hafnarfirði Útveggjaeiningar með bitaásetu.		Mkv. 1:20 Reiknað H.H. Teiknað H.H. Kt. hönnuðar 141139-2159 Breytt
Verk: Norðurhella 5	Teikning nr.: 1.06	Dags.: 25. mars 2007