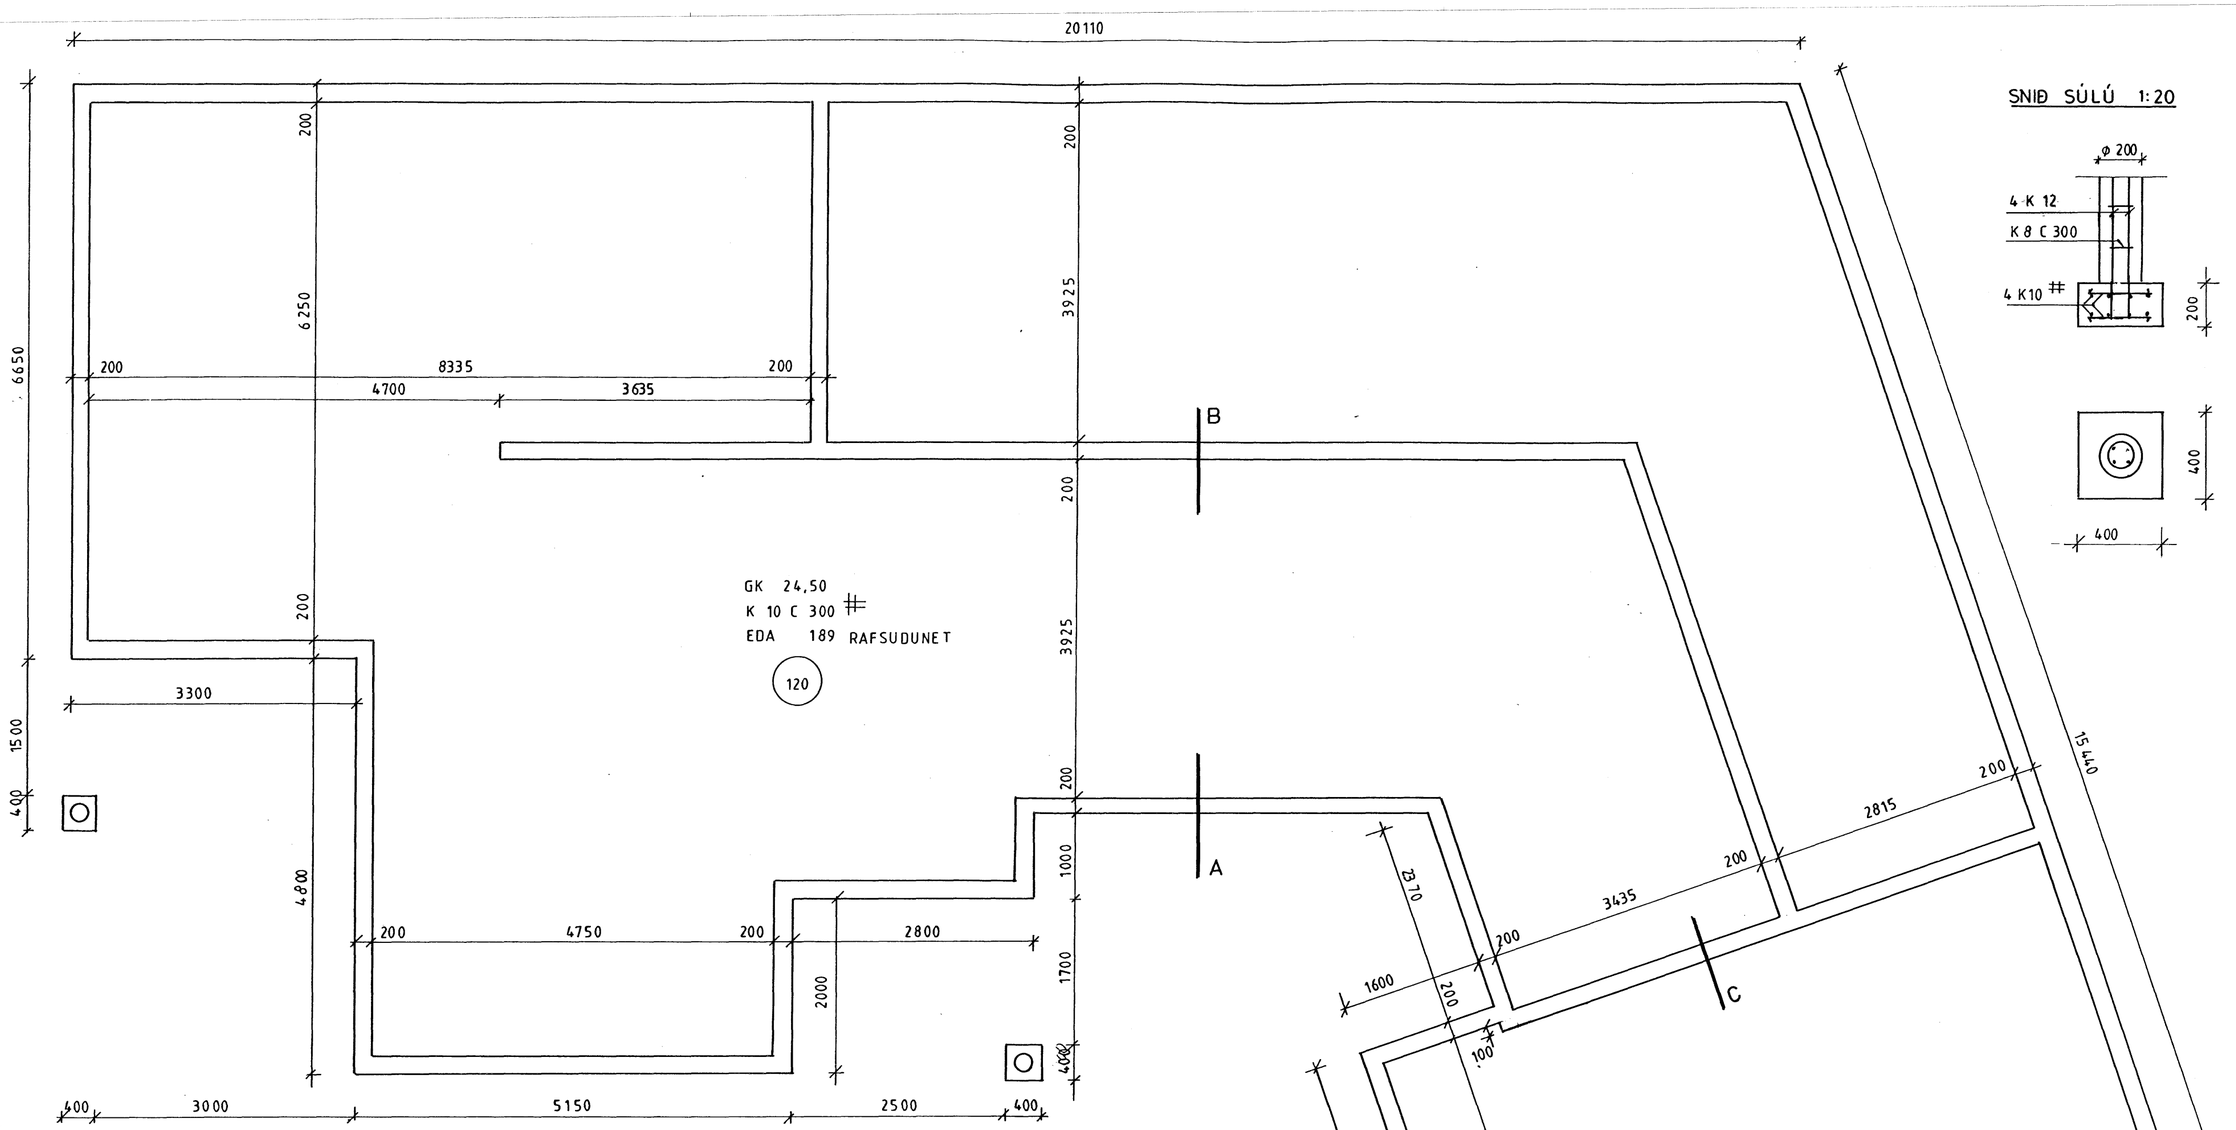

SNIÐ SÚLU 1:20

SNIÐ A 1:20

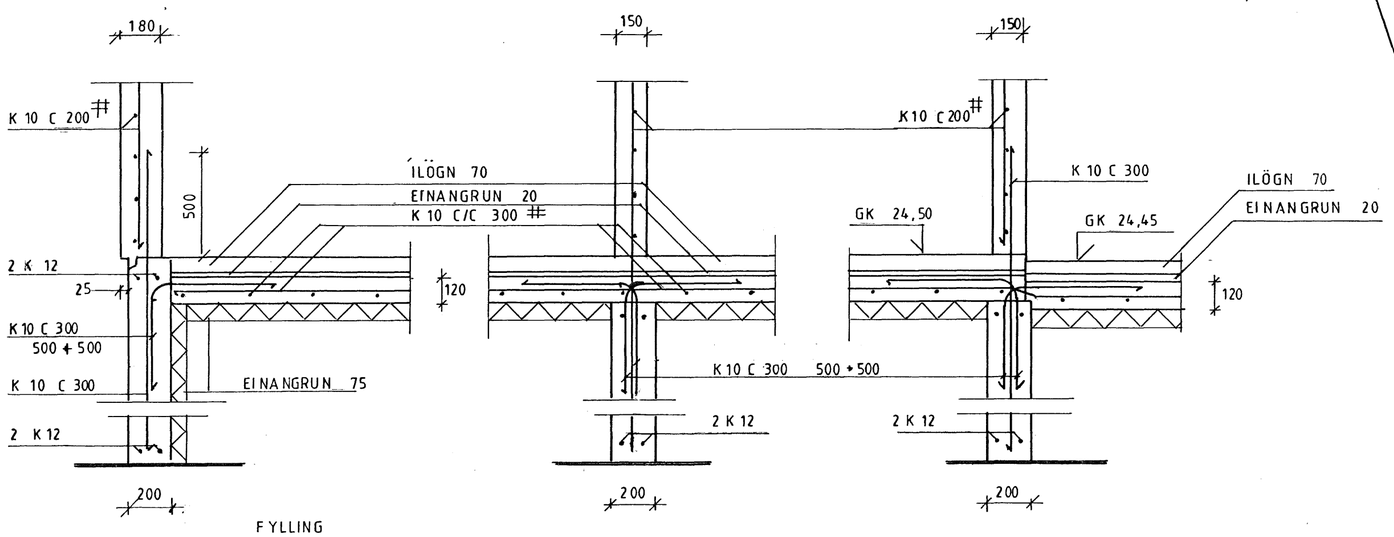

SNIÐ B 1:20

SNIÐ C 1:20

Samþykkt þann

20 APR. 2007

Byggingafulltrúinn í Hafnarfirði
F.h. Sigurbjartur Halldórsson

GLITVELLIR 24

GRUNNMYND SÖKKLAR, DEILAR

1:50 1:20 TEIKN. 01

G.BALDVIN OLASON 171055 7849

APRIL 2007

822 2292