


Fráveitlagnir innanhús, Skýringar
 Fráveitlagnir innanhús skulu vera í samræmi við ÍST-68 og fara skal eftir fyrirmælum framleiðanda. Lagnaefni skal vera úr PP (polypropylen), eða sambærilegt, með stingmúffu og þétthring. Allar beyjur og greinar skulu gerðar með viðeigandi tengistykjum.

Fráveitlagnir undir botnplötu og utan með húsi, Skýringar
 Fráveitlagnir undir botnplötu og utna með húsi skulu vera úr PVC eða sambærilegt. Fara skal eftir fyrirmælum framleiðanda og í samræmi við ÍST-68. Grafar skal fyrir lögnum í fullþjappað fylliefni. Undir og umhverfis rörin skal vera minna 150 mm sandlag. Lagnir skulu liggja á beljum ekki á múffum. Skeyta skal rör með þar til gerðum þétthringjum. Þess skal gætt að rör geti þanist eðlilega. Brunnar eru d800 úr plasti með járnloki, nema annað sé tekið fram.

- KB: Botnkóti á brunni
- Kr: Botnkóti regnvatnslagnar
- Ks: Botnkóti skóplagnar
- Kd: Botnkóti drenlagnar
- NF: Niúrfall
- SF: Sandfang
- RV: Ræstivaskur
- BV: Þvottavél
- BK: Baðkar
- ST: Sturta
- VS: Vatnsalemi
- HL: Handlaug
- EV: Eichúsvaskur
- GNG: Gegnumsteymsgöfnniúrfall

☒ Táknað gat í sökkli 300x300 mm nema annað sé tekið fram. Uppgefnir kóti (NB) merkir neðri brún á gati

- Heltt neysluvatn
- Kalt neysluvatn
- Hitaveita framrás
- Hitaveita bakrás
- Skóplagnir
- Jarðvatnslagnir(dren)
- Regnvatnslagnir

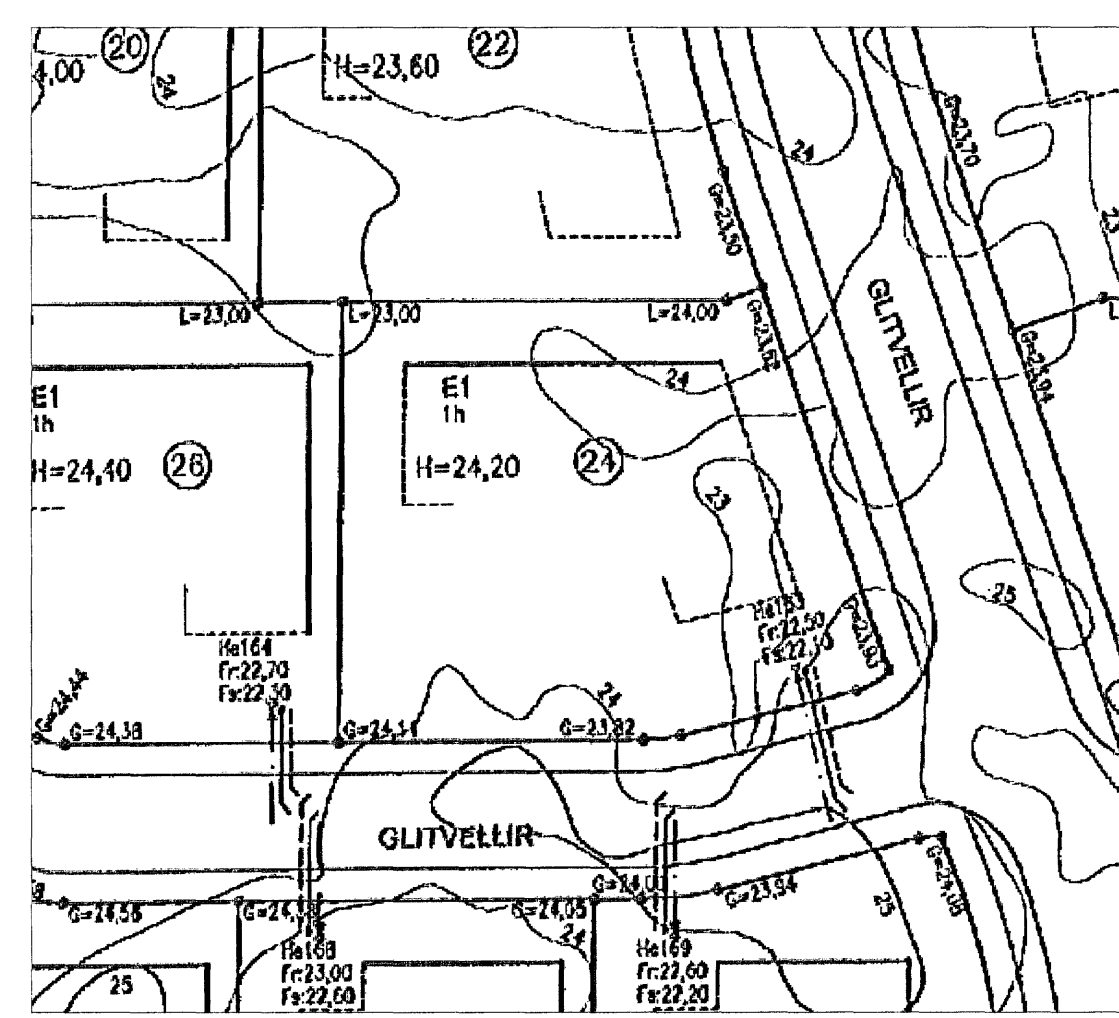

Afstöðumynd 1 : 500

Samykktt þann
 20 APR. 2007
 Byggingafulltrúinn í Hafnarfirði
 E.h. Sigurbjartur Halldórsson

Baldur Olafsson

Byggingar BACNUSW OLAFSON 171055 2849 8222292	Stað Glitvellir 24, Hafnarfjörður	Dagsetning 12.04.07	Skala 1:500	Skilríki Grunnlagnir Grunnmynd	Bláa P201
Netfang BGÁ	Netfang gratar@vsh.is	Netfang gratar@vsh.is	Netfang gratar@vsh.is	Netfang gratar@vsh.is	Netfang gratar@vsh.is