


STOFNLÖGN Í POTT #28 EINAGNRDAD PEX-RÖR, EINANGRUNARFLOKKUR 1.
 1STK. IDRÁTTARRÖR #25 PE FYRIR RAFMAGN, VEGNA INNRENNSLISROFA Í POTT (AF/A).
 STOFNLÖGN SKAL GRAFIN NIÐUR Á FROSTFRITT DYPI 1,2 M.

GRUNNMYND NEYSLUVATNSLAGNA
 MKV. 1:50

ATHUGIÐ!
SETJA ÞÁRF 50MM STEINULLAREINANGRUN
UTAN UM PÍPUR VÍÐ ÚTVEGG.

FRAMKVÆMD PRÓFS:
 PRÓFUNARÞRÝSTINGUR ER 1.5xHÁMARKSÞRÝSTINGUR FRÁ VEITU Ppróf=1.5xPveitu (MINNST 15bar FYRIR NEYSLUVATN EN 9bar FYRIR HITALAGNIR)
 VÍÐ FORPRÓF SKAL AUKA ÞRÝSTING UPP Í 15bar (9bar) OG BÍÐA Í 10 MÍN AUKA ÞÁ ÞRÝSTING AFTUR UPP Í 15 bar (9bar) OG SÍÐAN AFTUR EFTIR 20 MÍN.
 EFTIR 30 MÍN B SKAL SKRÁ NIÐUR ÞRÝSTING OG AFTUR EFTIR 60 MÍN C OG MÅ ÞRÝSTINGUR EKKI HAFJA FALLIÐ UM MEIRA EN 0,6bar.
 ADALPRÓFIÐ FER FRAM Í BEINU FRAMHALDI OG ÞRÝSTINGUR Í D MÅ EKKI HAFJA FALLIÐ MEIRA EN 0,2bar Á 120 MÍN FRA C TIL PESS AD PRÓF TELJIST HAFJA VERIÐ LOKIÐ MED FULLNÆGGJANDI ÁRANGRI.

- NIÐURSTÖÐUR ÞRÝSTIPRÓFANA:**
- FORPRÓFUN:
 PRÓFIÐ HEFST KL: _____ A. _____ bar
 ÞRÝSTINGUR EFTIR 30 MÍN. B. _____ bar
 ÞRÝSTINGUR EFTIR 60 MÍN. C. _____ bar
 - ADALPRÓFUN:
 ADALPRÓF BYRJAR EFTIR AD FORPRÓFI LYKUR KL: _____ C. _____ bar
 ÞRÝSTINGUR EFTIR 120 MÍN. D. _____ bar
 LEKI O JÁ O NEI
 PÍPULAGNINGAMEISTARI _____
 DAGSETNING _____
 FRAMKVÆMT AF _____

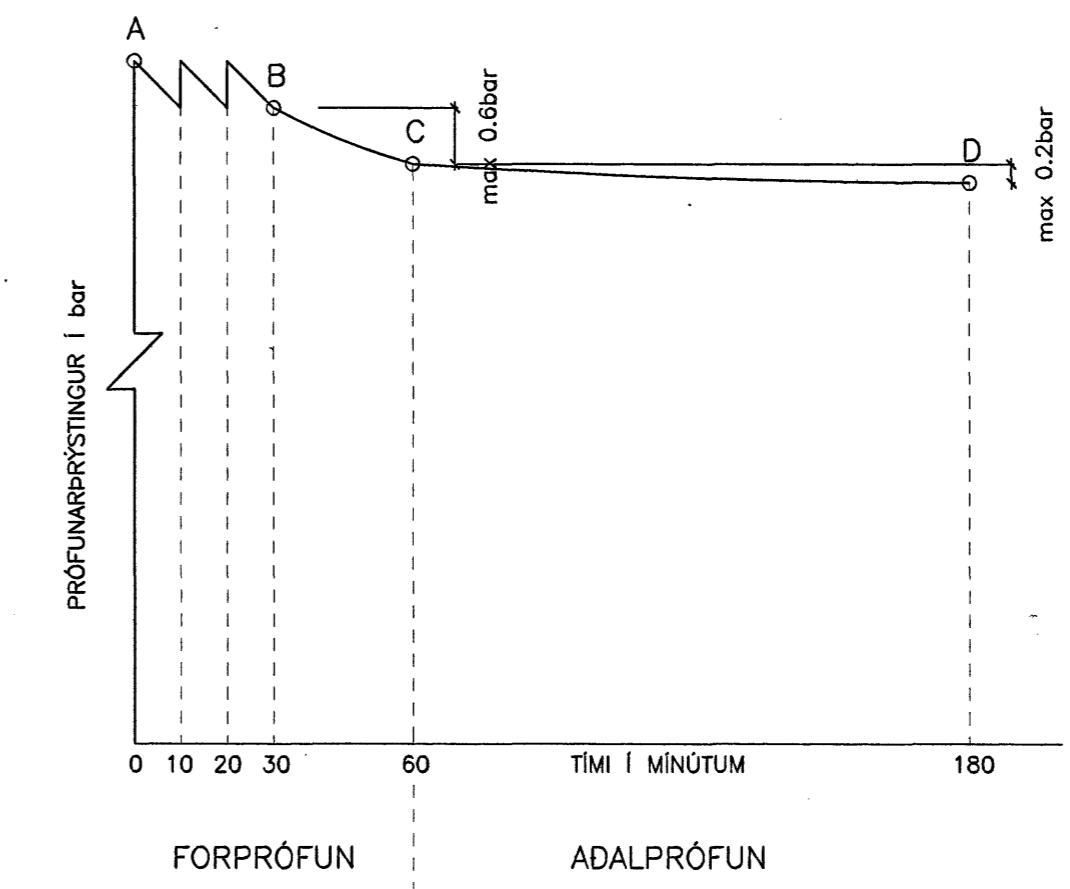

NEYSLUVATNSLAGNIR:
 ÖLL PÍPUMÁL ERU NAFNMÁL Í mm.
 LAGNIR ERU Í RÖR Í RÖR KERFI.
 IDRÁTTARÖR ERU ÚR HD, EN ÍDREGIN RÖR PE-X, PB EDA ALPEX.
 ALMENNIT ERU HEITA(RAUD RÖR)- OG KALDAVATNSLAGNIR(BLÁ RÖR) #16x2,0 RÖR MED 25/20 HD SEM STEYPT ERU Í GÖLF.
 MÆLT ER MED AD LAGNIR Í BAD OG STURTU SEU #18x2,0 TIL #20x2,0.


NEYSLUVATNSLAGNIR SKAL ÞRÝSTIPRÓFA MED KÖLDU VATNI Í 3 KLST. VÍÐ 15 BAR ÞRÝSTING OG TAKA SKAL ÞRÝSTINGINN EFTIR 30 MÍN, 60 MÍN OG SVO Í LOK PRÓFUNARTÍMA.
 NIÐURSTÖÐUR SKAL SETJA Á MEDFYLGJANDI PRÓFUNARBLAÐ.

SKAMMSTAFANIR:

- HL HANDLAUG
- VS VATNSSALERNI
- SB STEYPIBAD
- BK BADKAR
- EV ELDHÖSVASKUR
- UV UPPÞVOTTAVÉL
- ÞV ÞVOTTAVÉL
- SV SKOLVASKUR
- HR HREINSISTÚTUR MED LOKI
- ÞVAGSKAL Á VEGG
- LP LÖFTPÚÐAR (T.D. FLAMCO FLEXOFIT)
- BR BRUNASLANGA
- GS GARDSLANGA

LÍNUGERDIR:

- KALT NEYSLUVATN
- - - HEITT NEYSLUVATN

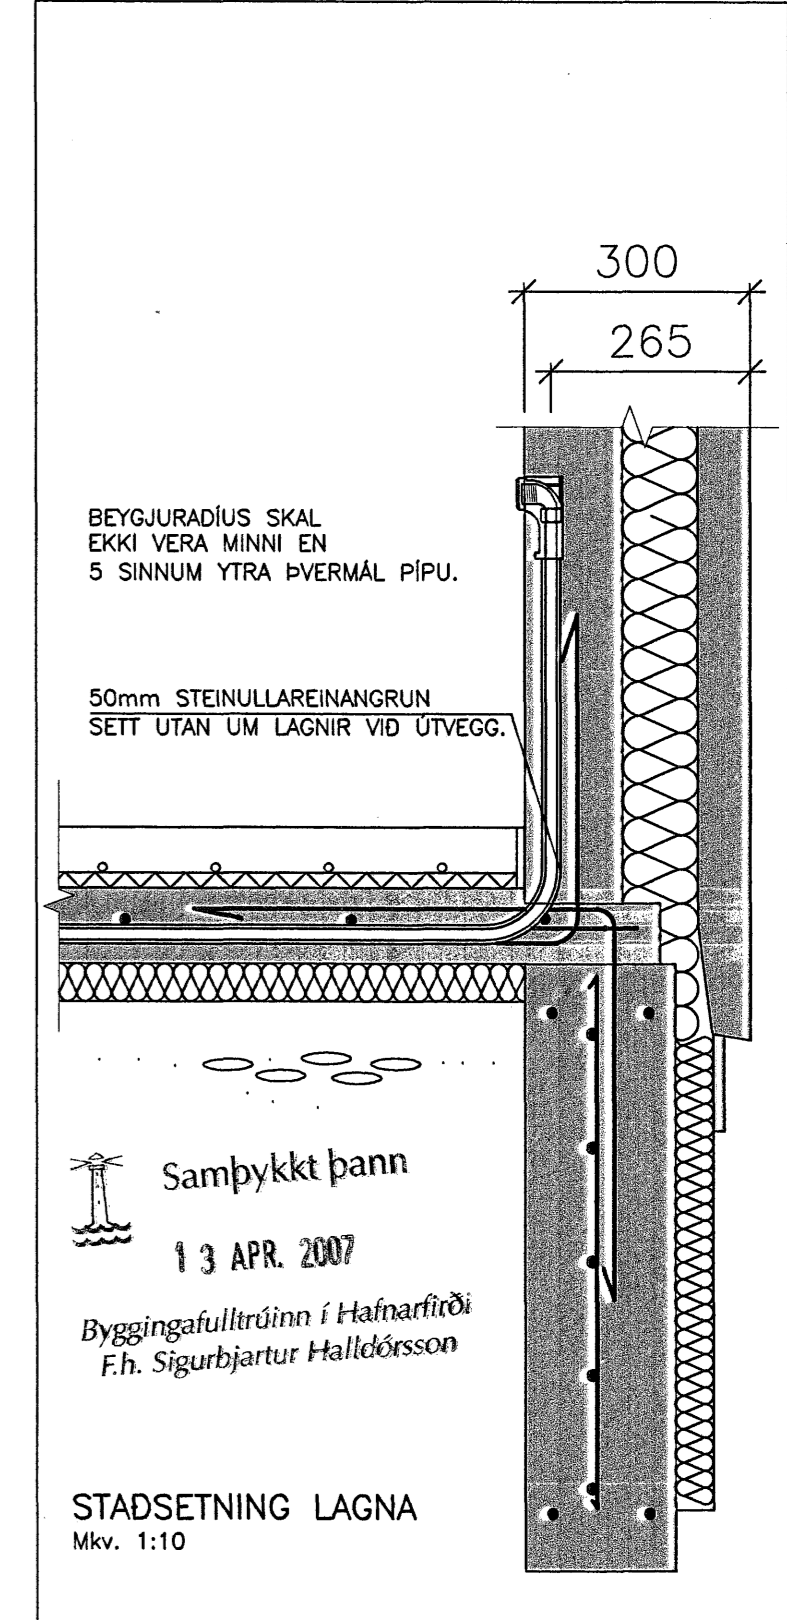

ÚTGÁFUFERLI

ÚTGÁFA NR.	ÚTGEFÐ DAGS.	ÚTGEFÐ AF	SKÝRINGAR
U2	13.02.2007	G.S.	VÍÐBÓT: HEITUR POTTUR

VERKFRÆÐISTOFA ÁRÞORGAR A/H
 AUSTURVEG 68 800 SELFOSS
 Sími 465 4600 FAX 465 4601
 www.rekjavik.is/verkfraedistofa

DREKAVELLIR 19, HAFNARFIRÐI

LAGNIR:	MKV:
GRUNNMYND NEYSLUVATNSLAGNA	MKV: 1:50
SKÝRINGAR	MKV: 1:10
HAUNN: T. ELLERT, TÓMASSON	TEKNI: GUNNAR SIGURÞÓRS.
VERÐNÖMUR: 06104	SKÝRINGAR: 06104-530-U2.dwg
DAGSETNING:	TEKNI NÖMUR:
13.02.2007	530

Samaergerð: Káriur Vagn Pálsson