



SNIÐ Í INNTAK M 1:100

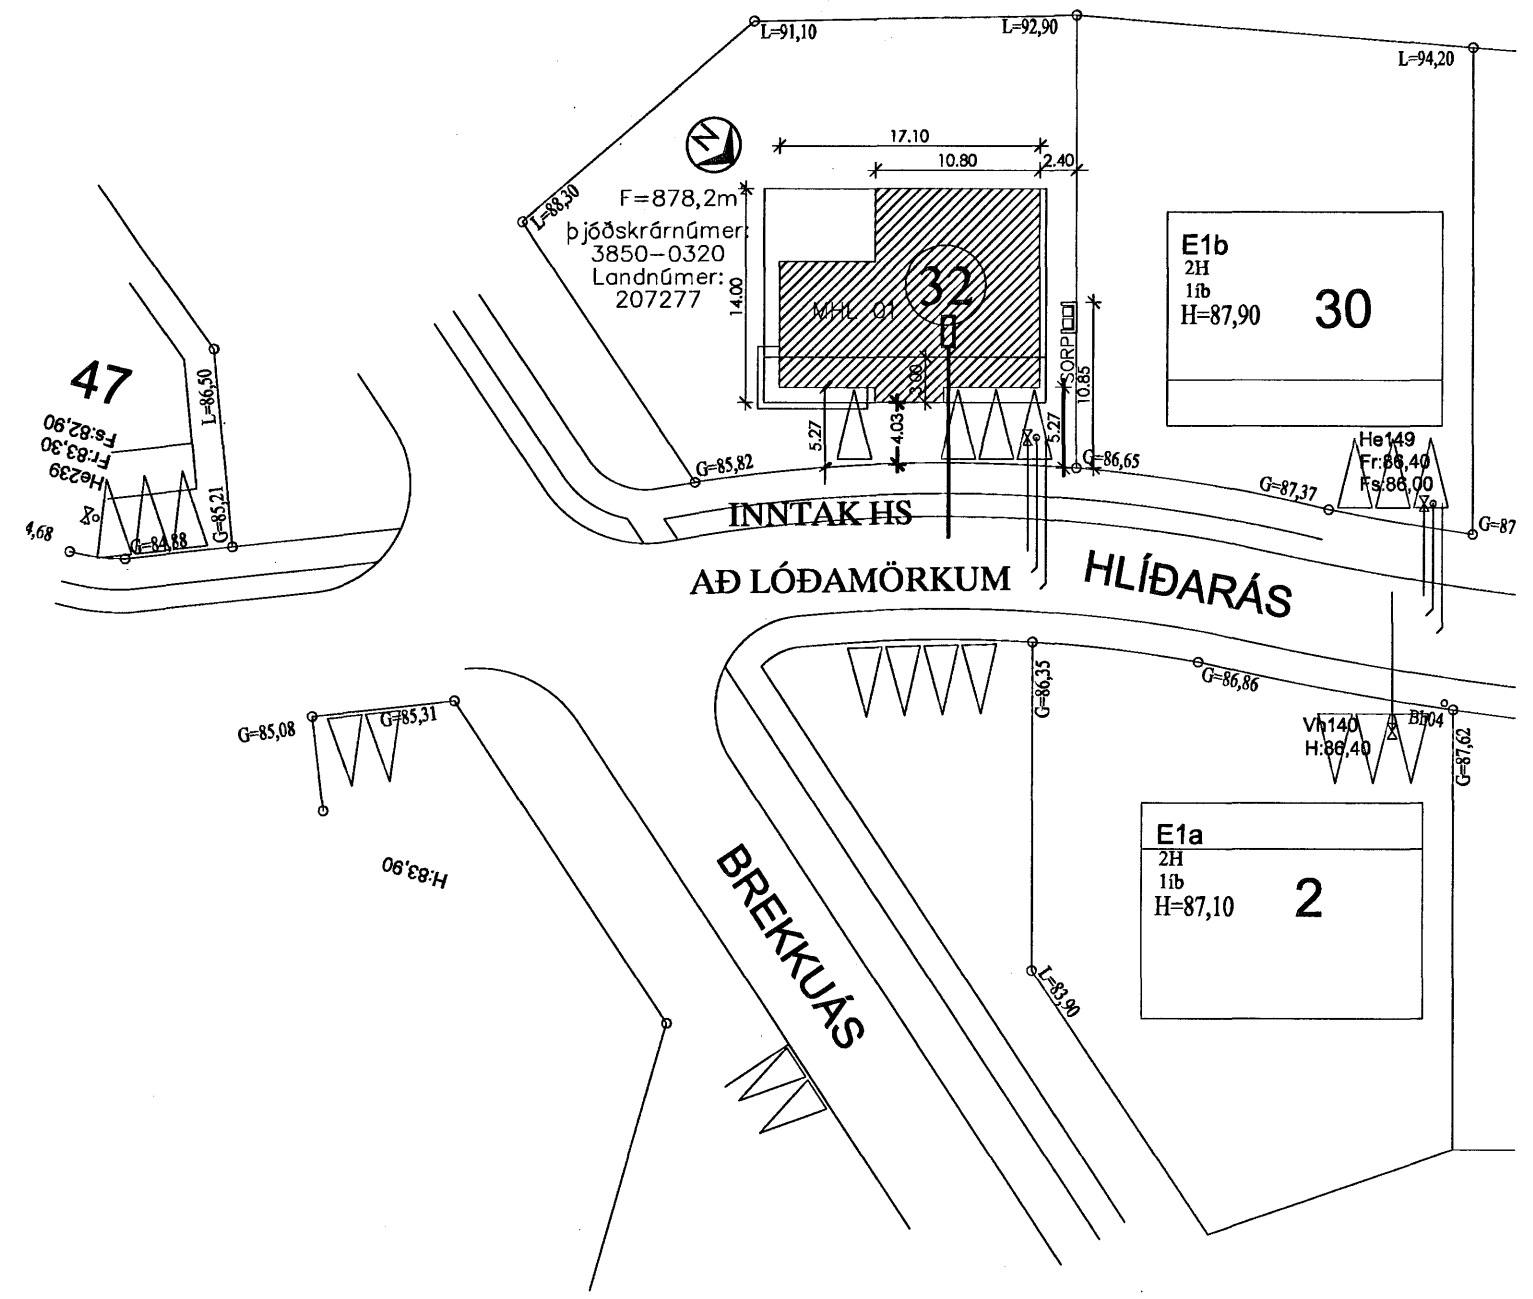

AFSTÖÐUMYND M. 1:500

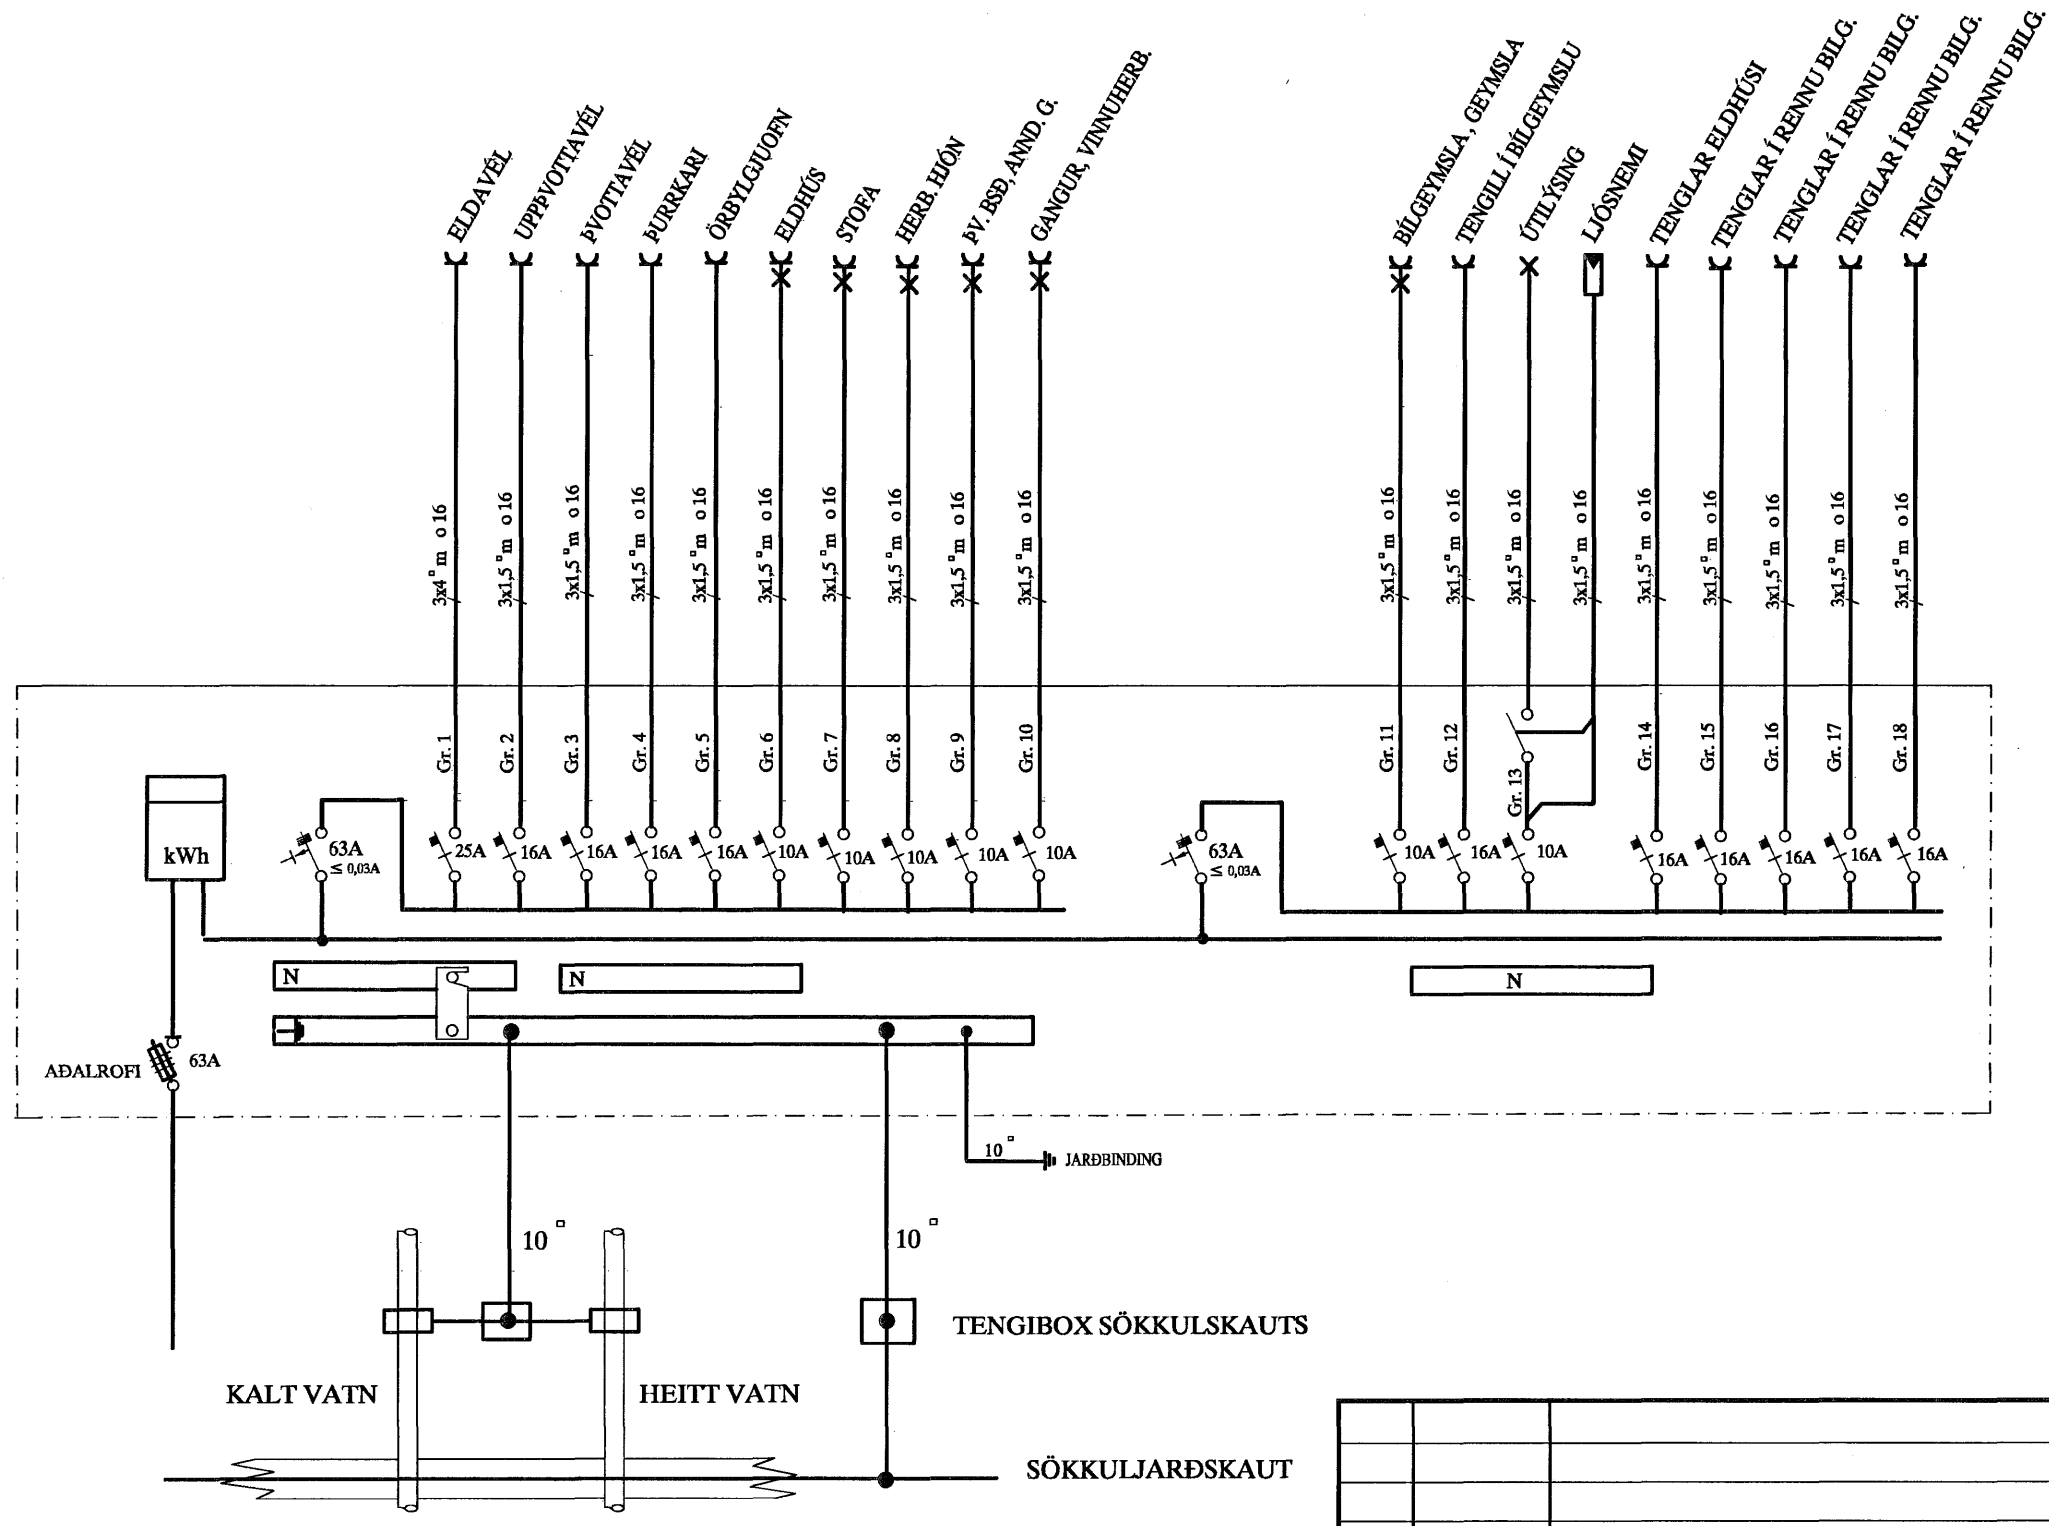

SKÝRINGAR

LAGNIR ERU HULDAR 16mm PLASTPÍPUR OG TAUGAR 3x1,5.
 HÆÐ Á ROFUM SÉ 105 sm.
 TENGLAR VIÐ ROFA SÉU Í SÖMU HÆÐ OG ROFAR.
 HÆÐ Á TENGLUM SÉ 20sm.
 HÆÐ Á VEGGLJÓSUM YFIR VÖSKUM SÉ 210sm.
 MÁLSTRAUMUR ROFA SÉ 10A, EN TENGLA 16A.
 F = BÆJARSÍMI, T+F = TÖLVA OG SÍMI, L = LOFTNET
 t° = HITANEMAR F. GÓLFHITA HÆÐ = 160sm
 (H) HÁTALARADÓSIR HÆÐ = 20sm, DS = DYRASÍMI HÆÐ = 130sm
 (R) REYKSKYNJARI jóniskur
 (R) REYKSKYNJARI optiskur
 (H) HITASKYNJARI
 (O) HREYFISKYNJARI ÞJÓFAVARNARKERFIS HÆÐ = V/LOFT

NEMA ANNARS SÉ GETIÐ
not 9/5 2000
LS

160307/limpar

				HLÍÐARÁS 32 HAFNARFIRÐI				MKV. 1:50	
				AFSTAÐA, SNIÐ, SKÝRINGAR OG EINLÍNUM.				TEIKN.NR. 1	
								SÍÐASTA TNR.	
A 07.03.14 HEIMTAUGARTEIKNING				B.P.T. T.S. <i>Fraust</i>		220146-2439		TNR. 1 AF 2 ÚTG. A	
ÚTG. DAGS.				TEIKN. HANNAÐ		SAMPYKKT		KENNITALA	
				TERA s/f				RAFMAGNVERKFRÆÐISTOFA	
								EDMUND BELLERSEN RAFMAGNSVEIÐIR SÍMI 5687388	
								TRÁUSTI SVEINURÓRNSON RAFMAGNSVEIÐIR SÍMI 5687390	