


TIMBURVIRKI.

Timburvirki er skv. ÍST/DS 413
 Burðarviðir (sperrur, gólfbitar o.p.h.) skal vera í styrkleikaflokki k18 (T 20)
 Timburstærðir eru í millimetrum.
 Límtré séu í gæðaflokki L40
 Sperruefni skal vera beint, húsþurt og laust við stóra kvisti.
 Bera skal fúavarnarefni á alla sperruenda svo og þær sperrur sem festast eða liggja við stein.
 Þar sem timbur leggst að steinsteypu skal setja eitt lag af tjörupappa á milli.
 Fúavarnarefnið skal bera á þurrt timbur. 1
 Allir festihlutir úr járn skulu vera heitgalvanhúðaðir, nema annað sé tekið fram á teikningu.
 Undir allar boltarær sem herðast að timbri komi skífur með þvermál 3 x d og þykkt 0,3 x d (d = þvermál bolta.)
 Krossviður sem notast í laska eða stífingar skal vera vatnspolinn og minnst 5-laga.

ÞAKKLÆÐNING
 Negling.
 Borðaklæðningu og þakstál skal negla í samræmi við Rb-blöð nr. Rb-(47).103. Negling skal þannig útfærð að hún verði 50% þéttari við þakbrúnir og 100% þéttari á hornum.

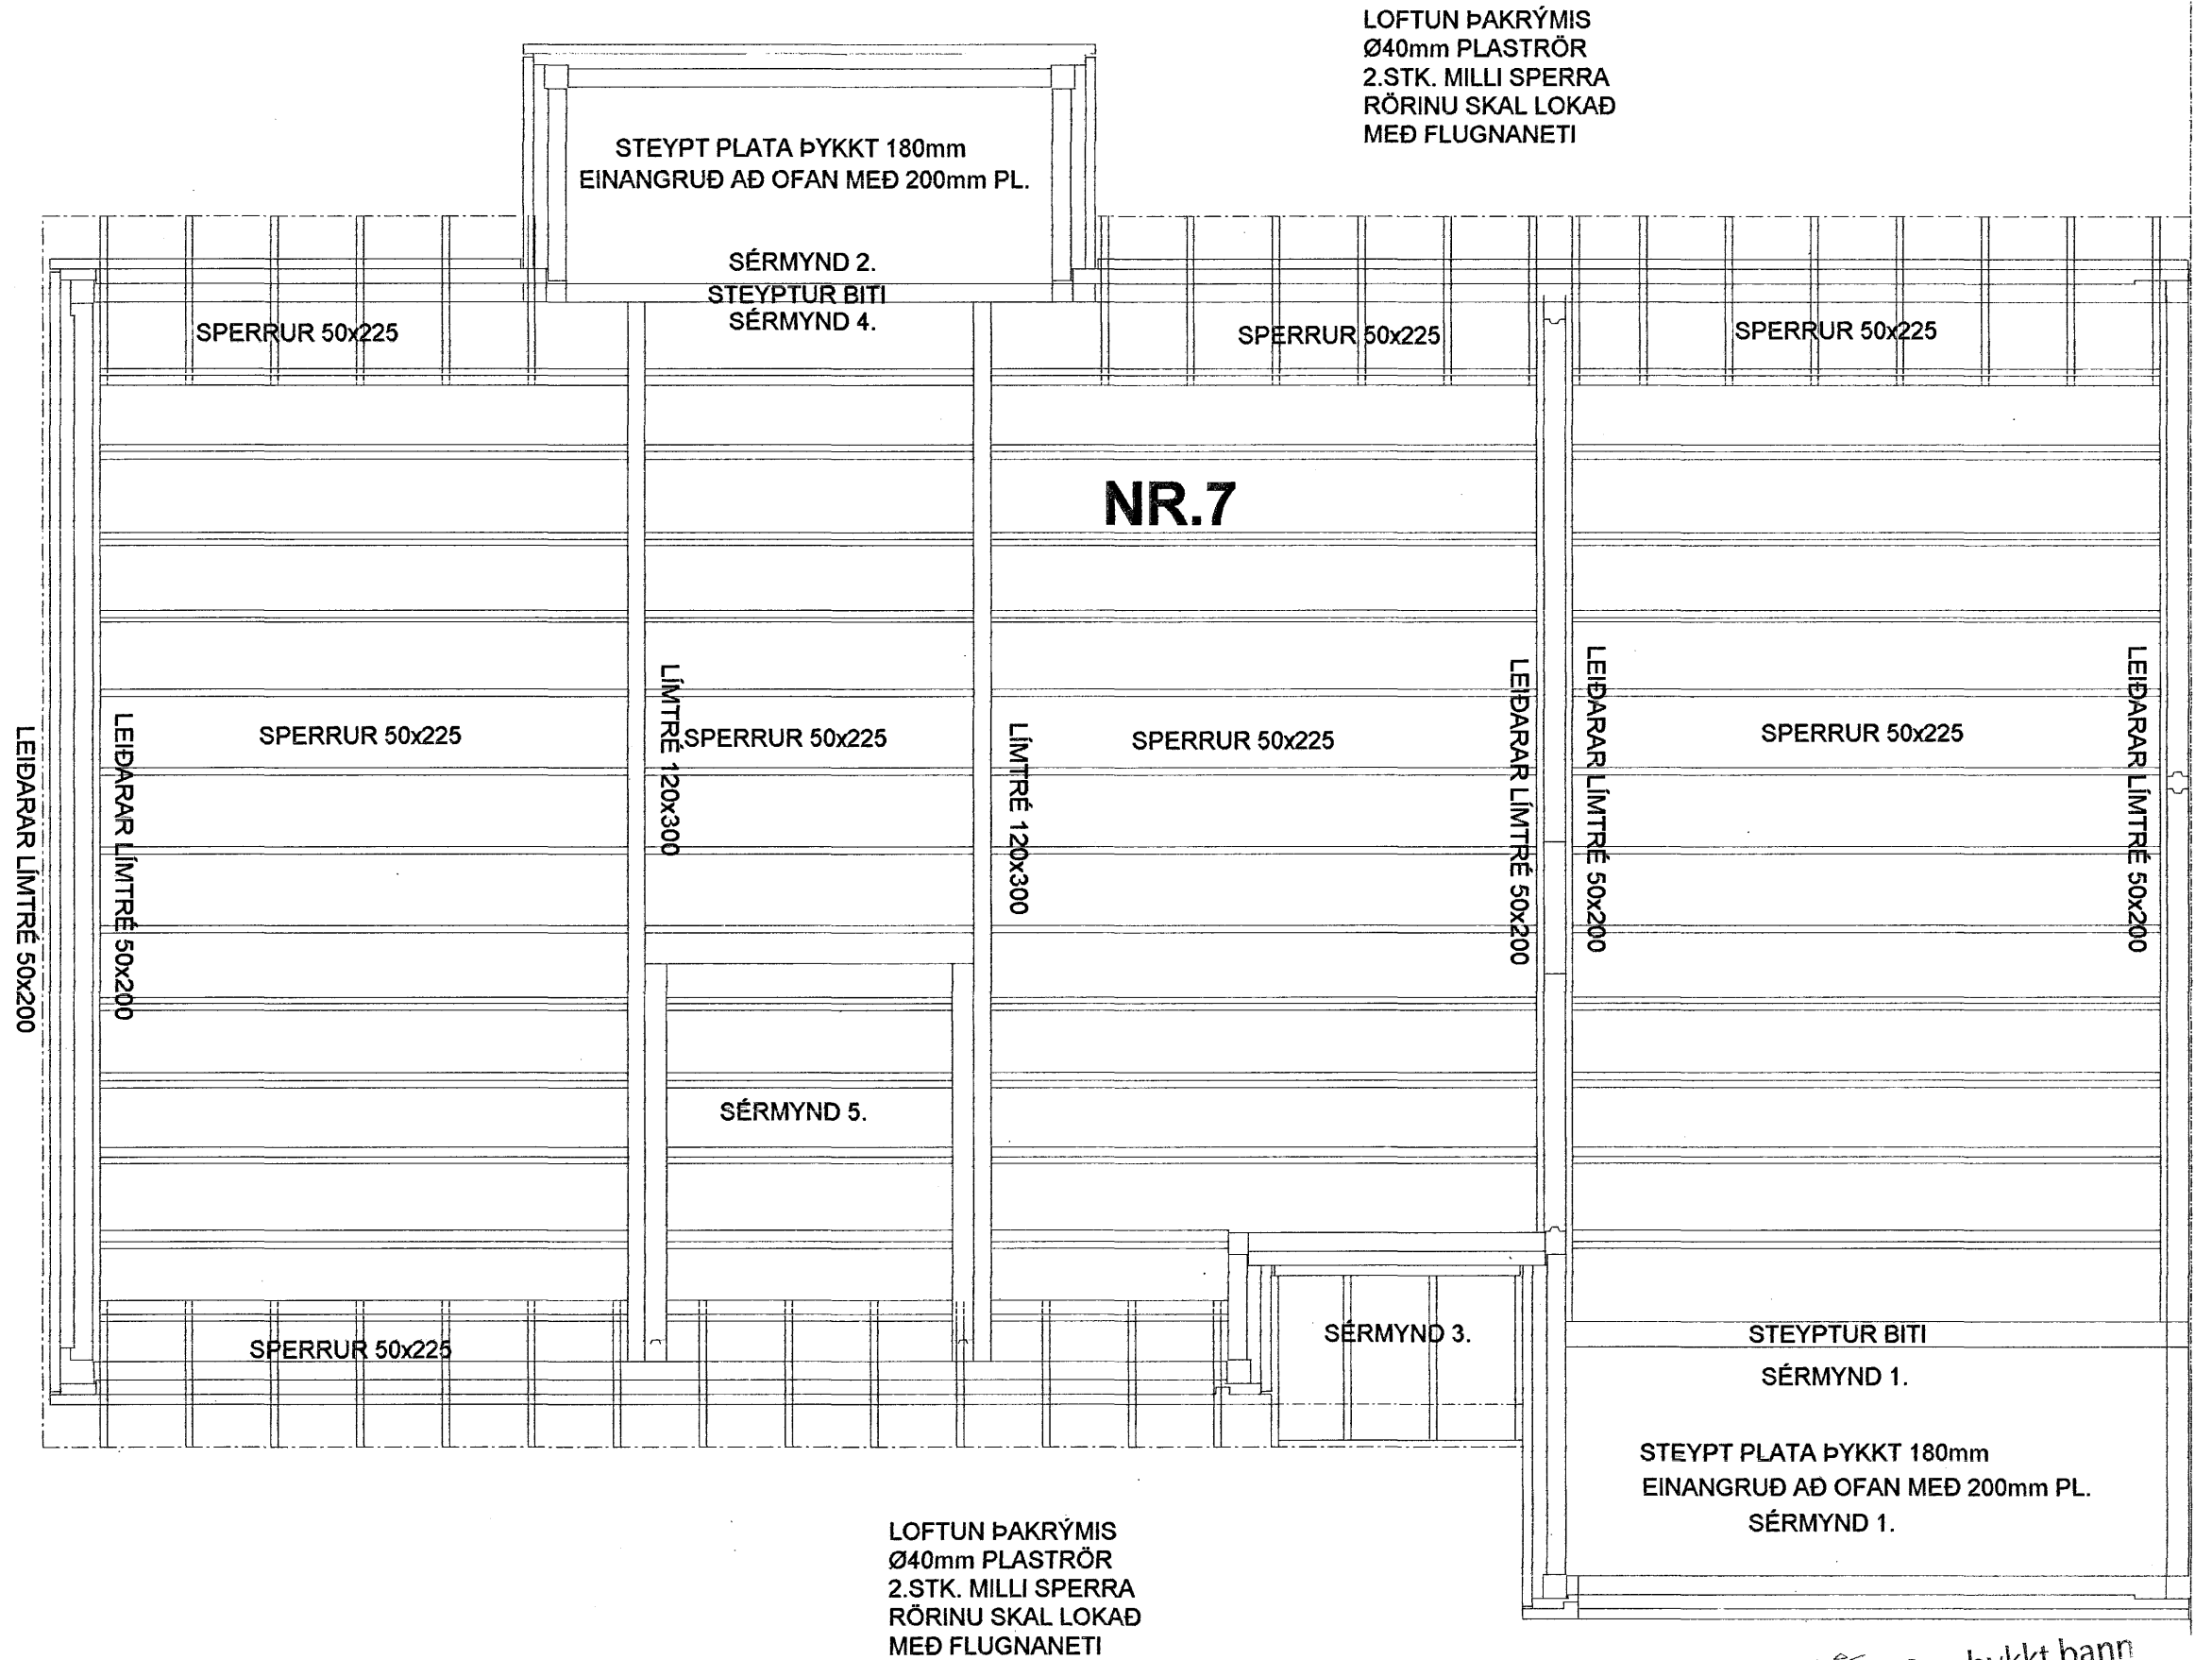

Samþykkt þann
 04 MAÍ 2007
 Byggingafráunir í Hafnarfirði
 F.h. Sigurbjartur Halldórsson

ÞI.

FURUÁS 7 OG 9 HAFNARFIRÐI	
FURUÁS 7	Mkv. 1:50
ÞAKVIRKI - SNIÐ	Hannað E.V.
	Teiknað E.V.
Dags. 27APRÍL.2007 Blað 1 AF 5	Nr. FURUÁS7&9UVE Yfirfarið
ÁRITUN SAMRÆMINGARHÖNNUDAR <i>Eyjólfur Valgarðsson</i> Eyjólfur Valgarðsson Byggingatæknifræðingur Kt: 280857-4169	TR.aust s/f TÆKNIFRÆÐINGARNIR Eyjólfur Valgarðsson Kt:280857-4169 Sigurður Grétarsson Sími: 471-2257