

**SMELLIN SAMLOKUVEGGEININGAR.**




**UPPBYGGING OG SAMSKYTTI**

ÞYKKT VEGGJA ER 300mm.  
YST ER 70mm VEDURKÁPA  
NEST KEMUR 100mm PLASTEINANGRUN  
OG INNST ER 130mm BURÐARVEGGUR  
JÁRNAGRIND ER Í VEDURKÁPU OG  
BURÐARVEGG SKV. BURÐARÞOLSTEIKNINGUM  
Í KRINGUM GLUGGA OG HURÐARGÖT KOMI 2K12

Í ENDUM/SAMSKYPTUM BURÐARVEGGJA KOMI  
STÁLLYKKJUR SBR. FRAMLEIÐANDA EININGA

Í VEGGINA ER NOTUÐ C35 STEYPA OG B500C BENDISTÁL

ROFA OG TENGIDÓSIR ERU AÐ HEFÐBUNDINN GERÐ  
SBR. TEIKN. RAFLAGNAHÖNNUÐAR

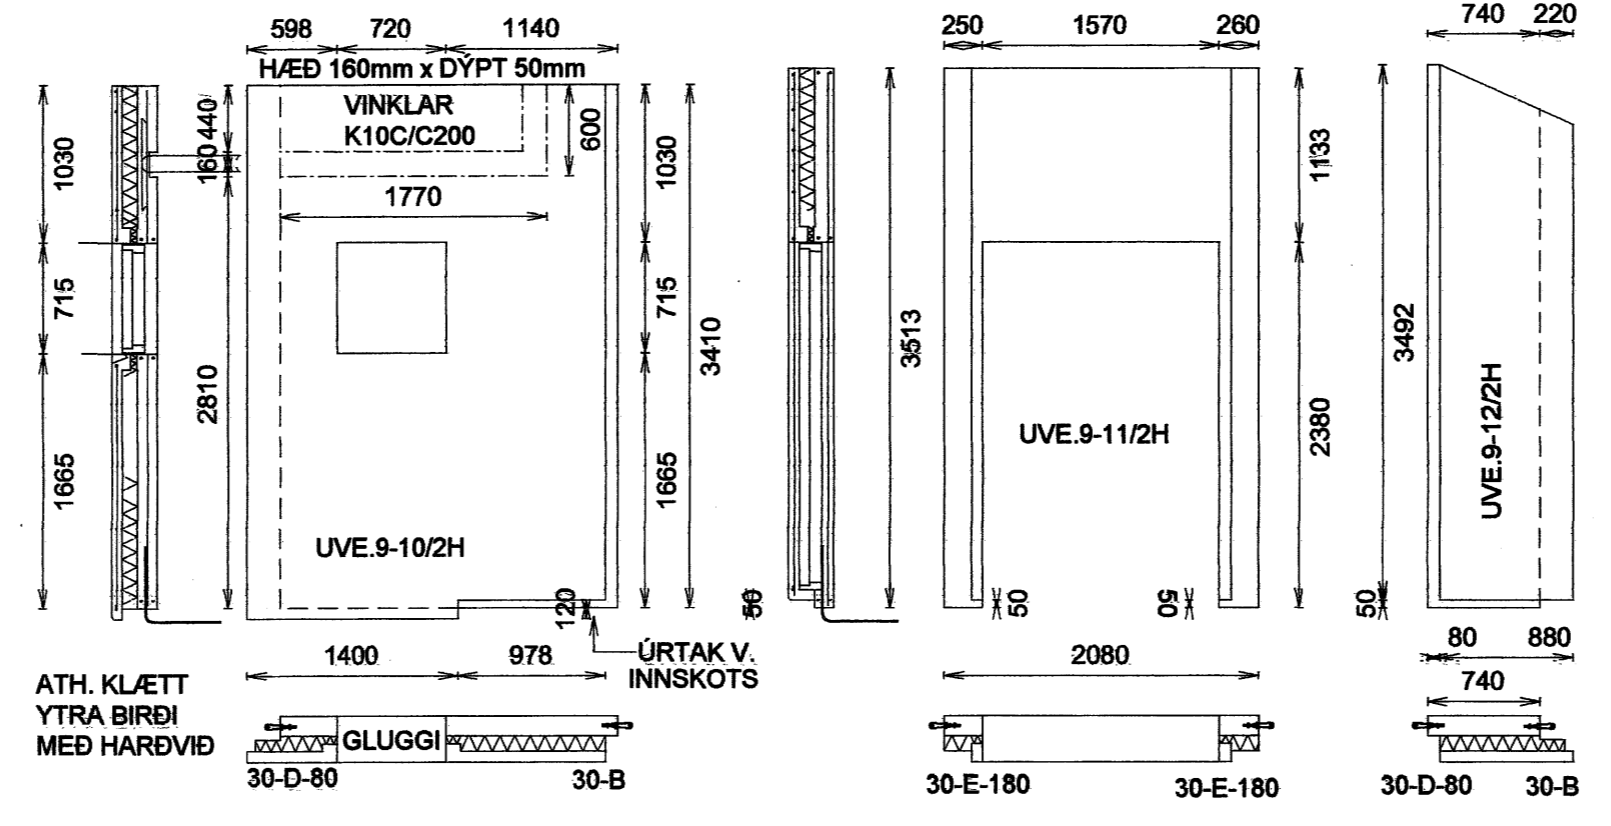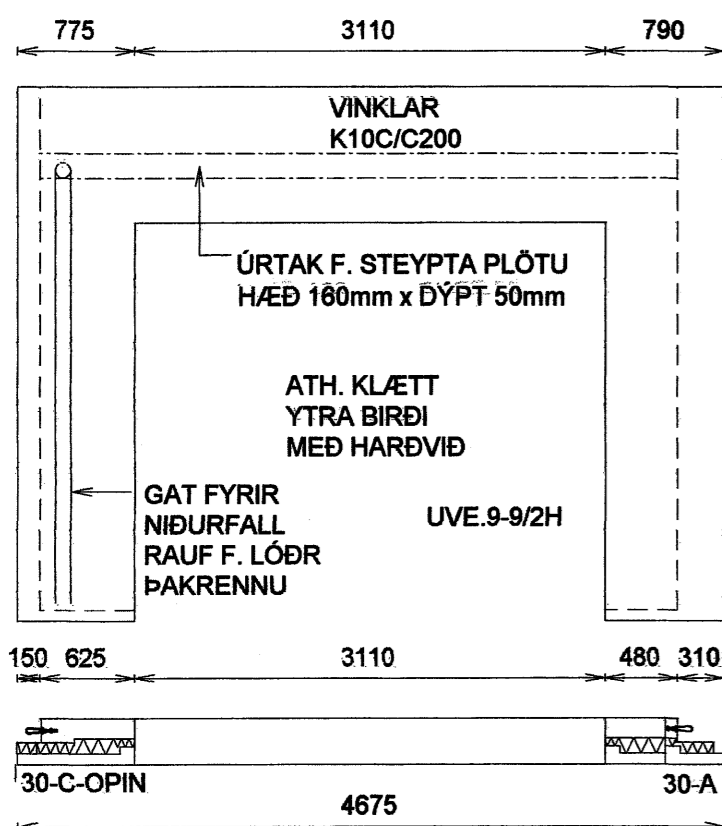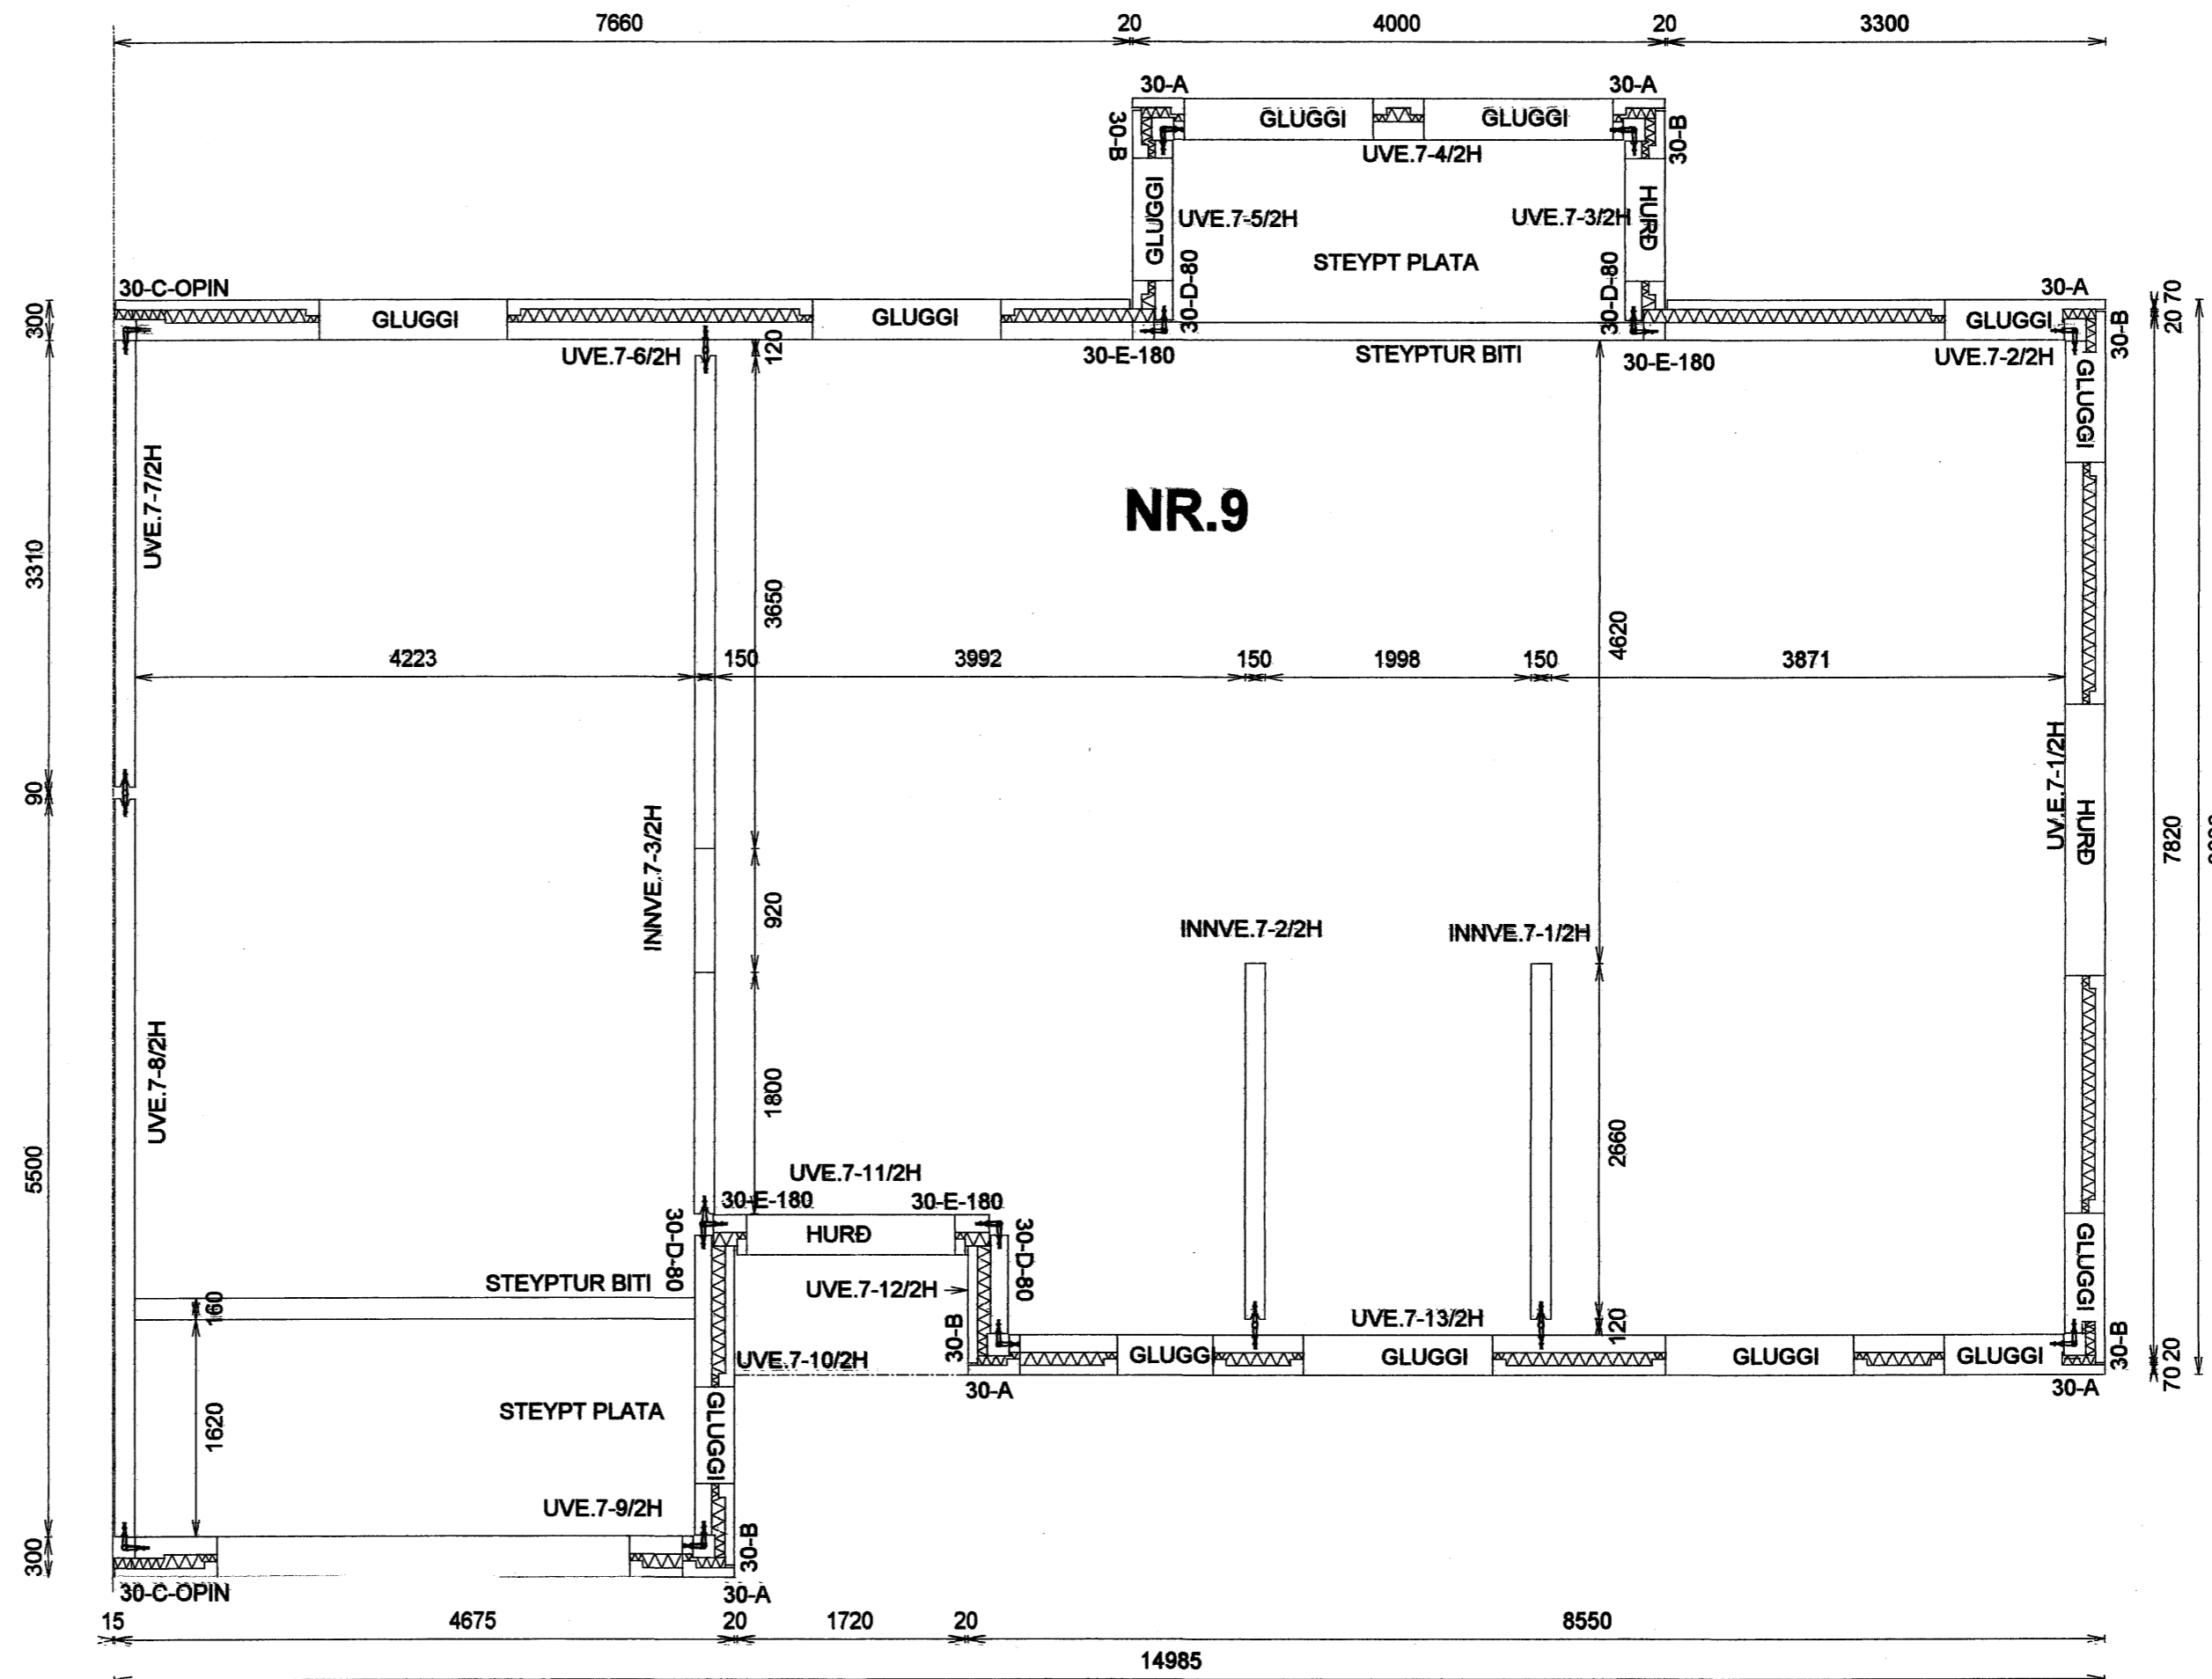

ÚTVEGGJAEININGAR ERU FRAMLEIÐDAR HJÁ  
SMELLINN FORSTYPTAR EININGAR  
HÖFÐASEL 4. AKRANESI

SMELLINN HÚSEININGAR ERU FRAMLEIÐDAR  
SKV. ISO 9001 OG EN 13369, SEM ER SAMEVRÓPSKUR  
STADALL UM FRAMLEIÐSLU FORSTYPTRA EININGA.  
AÐ AUKI ERU SMELLINN HÚSEININGAR VOTTADAR  
AF RANNSÓKNASTOFNUNN BYGGINGAÐNADARINS,

Samþykkt þann  
03 MAI 2007

**FURUÁS 7 OG 9 HAFNARFIRÐI**

**FURUÁS 9**  
ÚTVEGGJAEININGAR 1.HÆÐ

Mkv. 1:50 1:10  
Hannað E.V.  
Telknað E.V.

Dags. 28.FEB..2007 Blað 5 AF 5  
ÁRITUN SAMRÆMINGARHÖNNUÐAR  
Eyjólfur Valgarðsson Byggingatæknifræðingur  
Kt: 280857-4169

Nr. FURUÁS7&9UVE Yfirfarið  
**TR.aust s/f**  
TÆKNIFRÆÐINGARNIR  
Eyjólfur Valgarðsson Kt:280857-4169  
Sigurbur Grétarsson Sími: 471-2257