


Möguleiki á loftnet/gervihnattadek eftir á þakkanti, rör sulu tekin þannig út og flagegghn að ekki hjóttat vatnseiki né ljósi

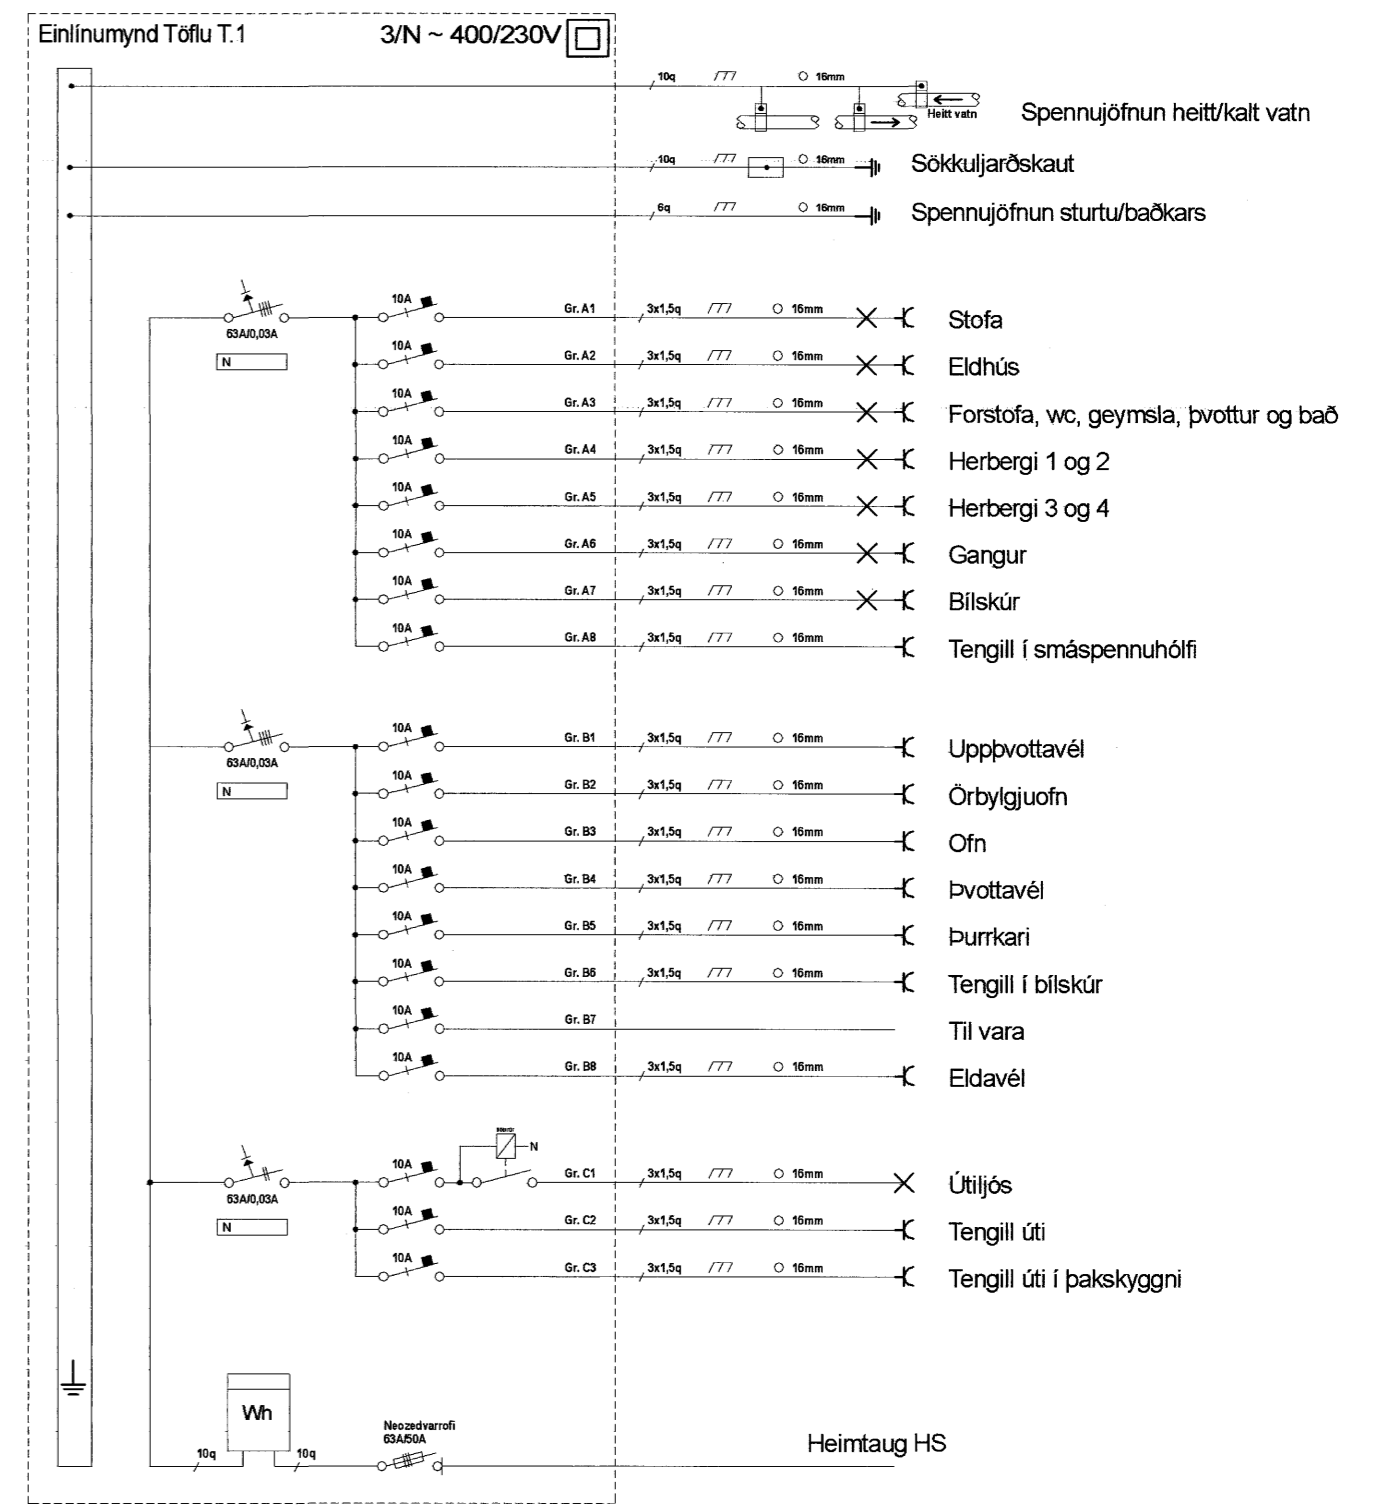

50mm plastpípa fyrir rafstreng, skal ná út að lóðamörkum
13x32mm plastpípa til vara

50mm plastpípa fyrir síma og breiðband, skal ná út að lóðamörkum
132mm plastpípa til vara í smáspennuhófi

Kristinn S. Jónsdóttir

Glitvellir 19		Dags. 13-09-06
Hafnafjörður		Mkv. 1:50
RAFLAGNIR, SMÁSPENNA OG EINLÍNUMYND	DREIFIVEITA: Hítaveita Suðurnesja	Prentað 25-04-07
MAGNÚS J. MAGNÚSSON		Útgáfa: A
RAFFVIRKNI LÖGGILTUR RAFLAGNAHÖNNUÐUR RAFFRÆÐINGUR Kt. 210469-5089		Teikninnr. 06-261
Samþykkt: <i>[Signature]</i>	Teiknað/hannað: G.Ö.J.M.J.M. G.Ö.J.	Blað 2 af 2