
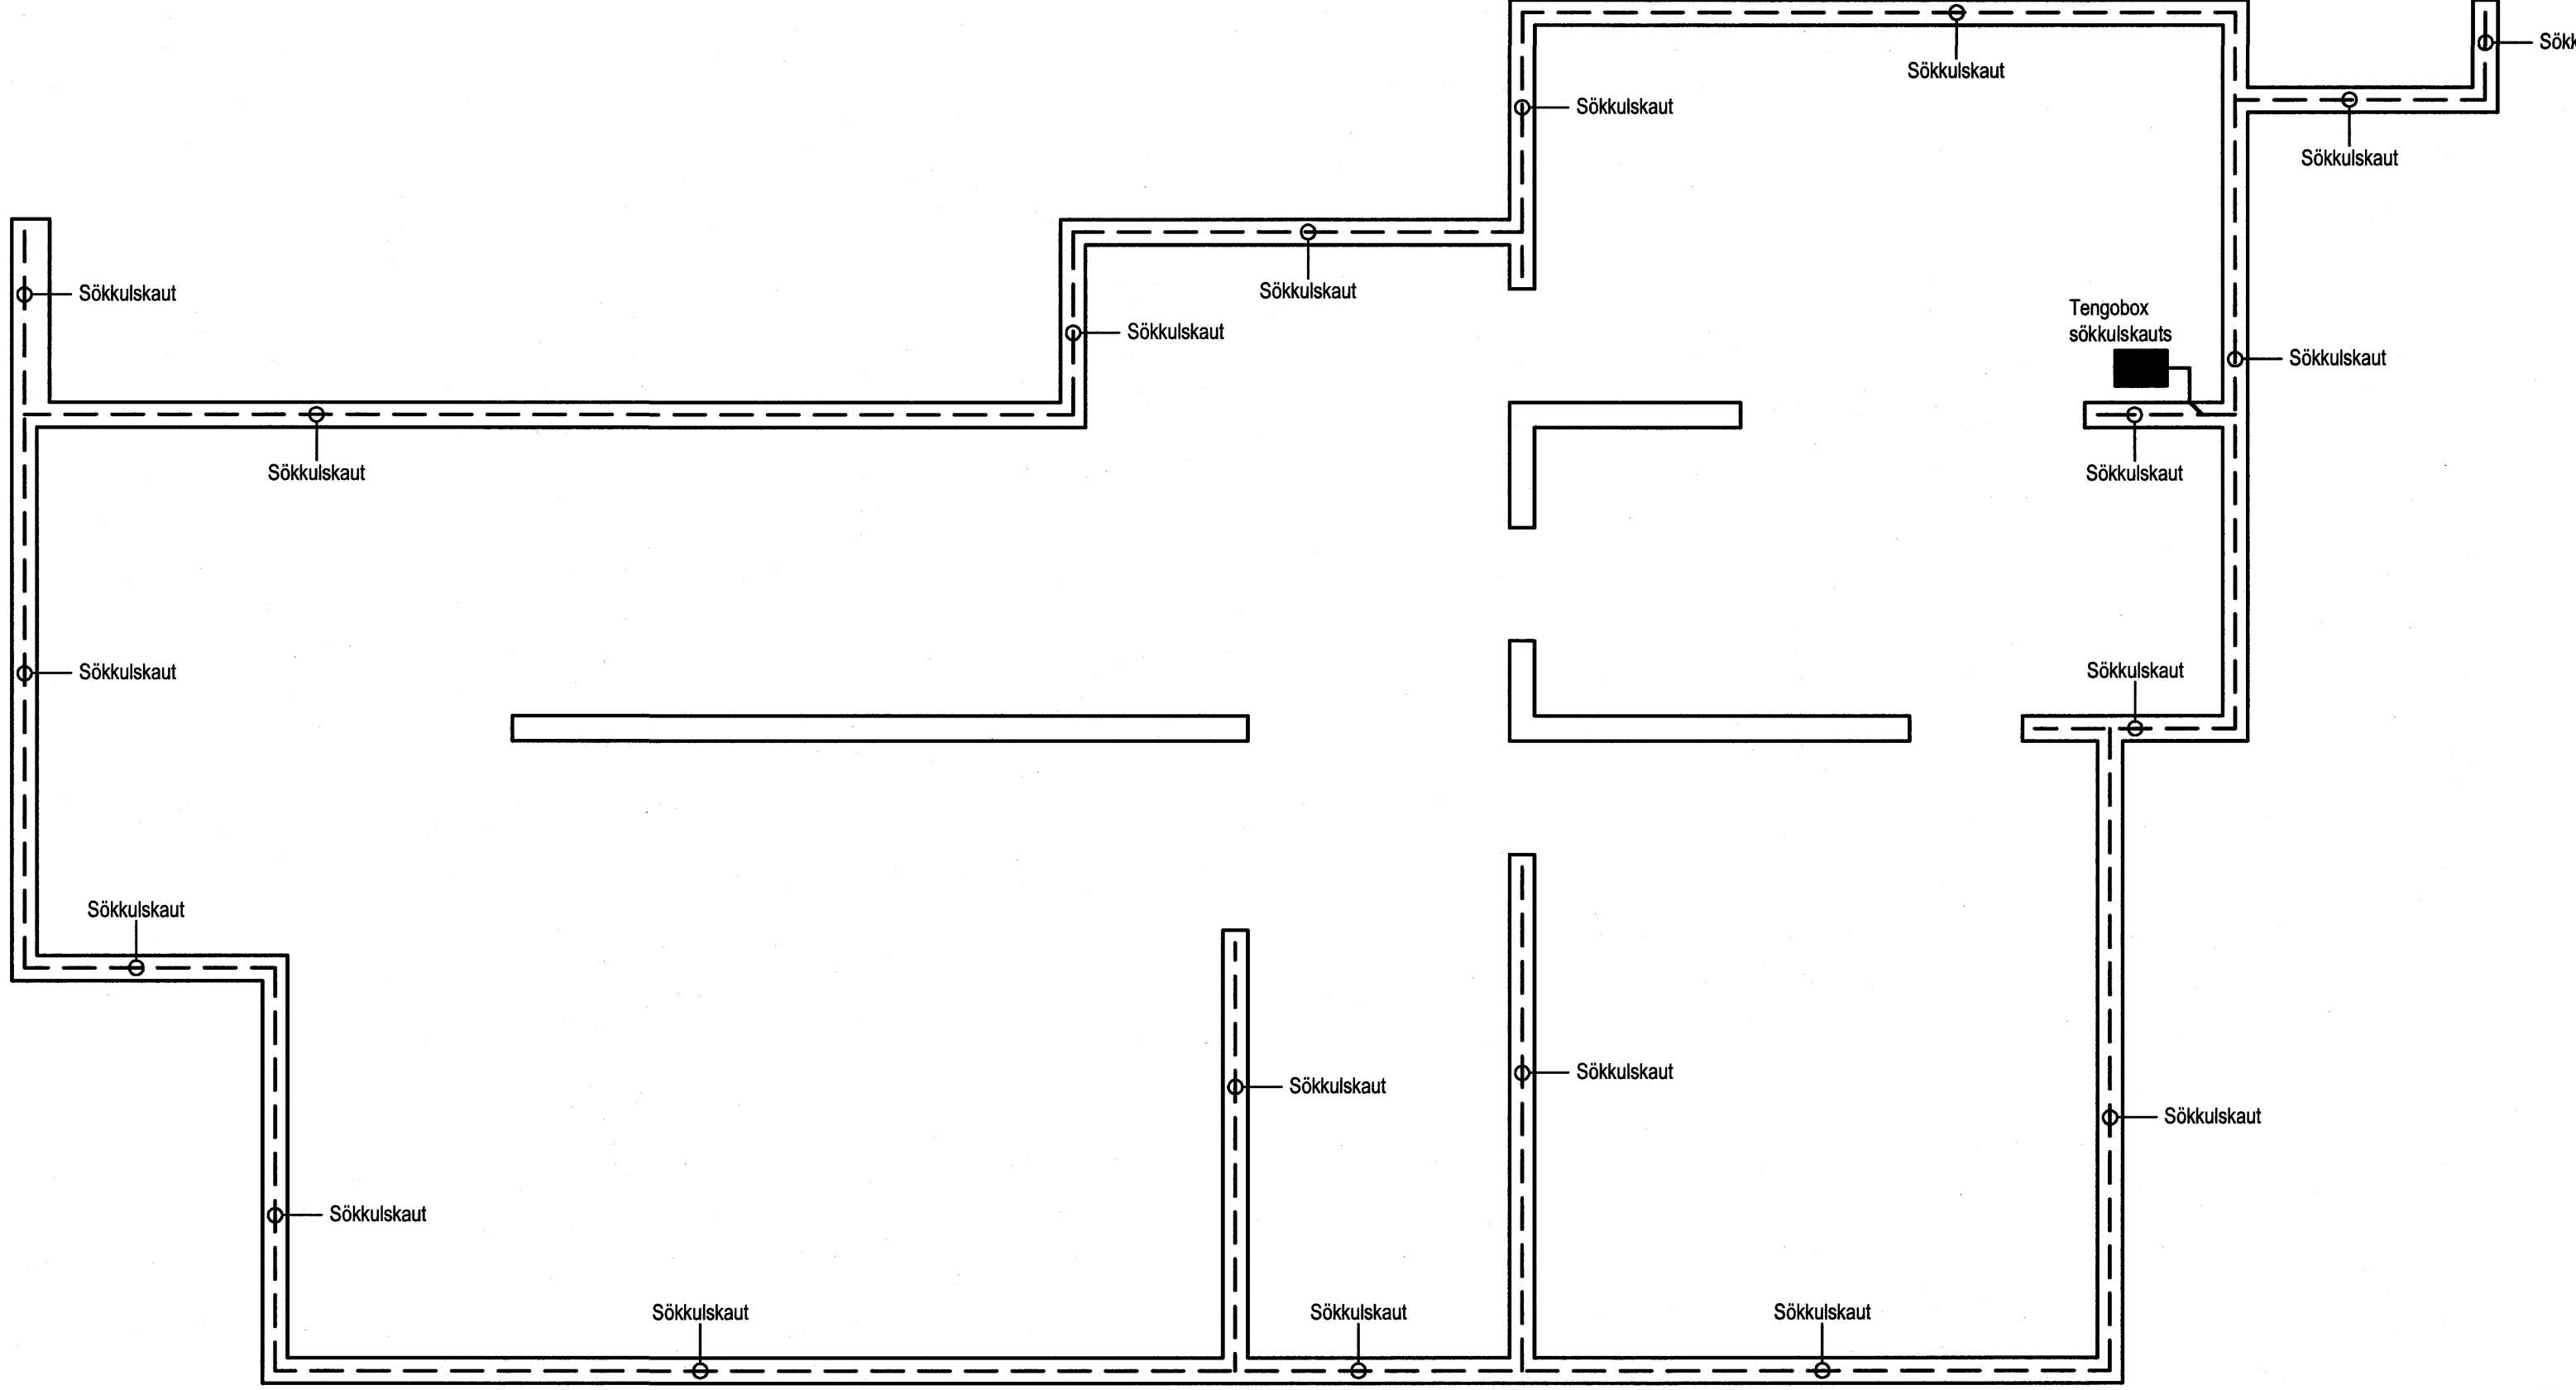


SKÝRINGAMYNDIR AF SÖKKULSKAUTI  
ERU EKKI Í MÆLIKVARDA

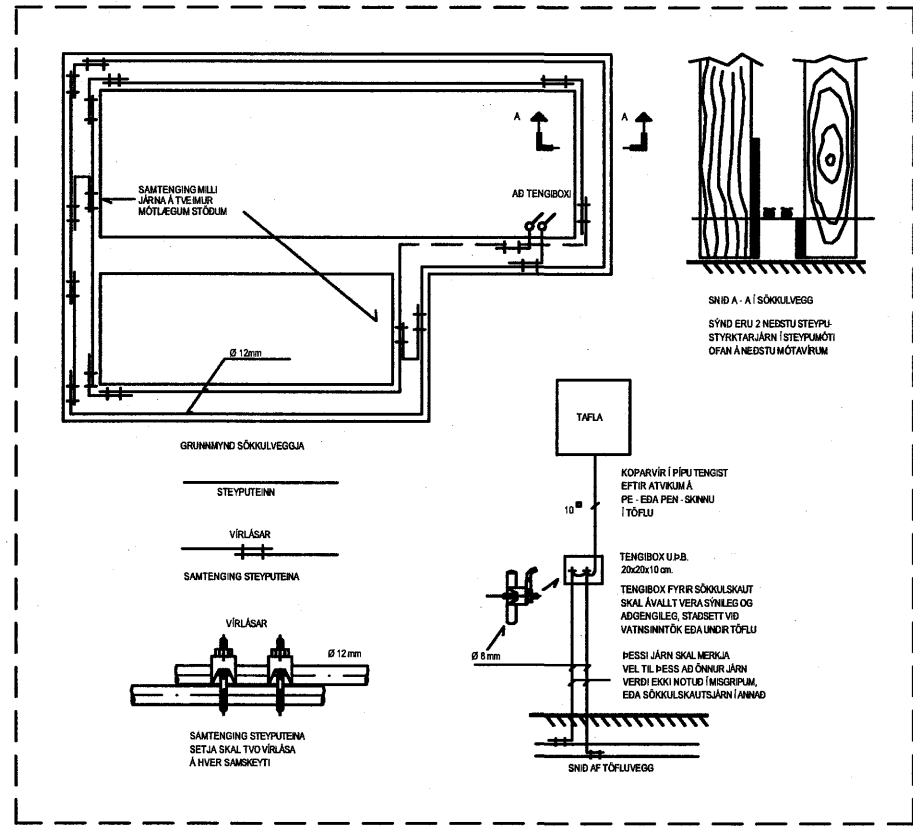

BREYTINGAR				
ÚTG.	DAGS.	BREYTING	HÁ.	YF.
KVARÐI				
1:50				
HANNAÐ	TEIKNAD	YFIRF.	UTGÁFA	
BP	BP	GES	A	
VERKKAUFI				
<b>Valur Bergmundsson</b>				
VERKHLUTI				
Rafagnir Sökkulskaut og skýringar				
GÖTUHEITI				
Brekkúás 17				
STADUR				
221 Hafnarfjörður				
TEIKNING NR.				
xx1301		BLAÐ NR.	N. BLAÐ NR.	
		3	4	
DAGS.				
14.04.2007		VERK NR.	07-04	
SAMB.				
Guðmar Þorsteinsson			KENNIT.	
220461-5569				