



Sneiðing A-A
m.kv. 1:50

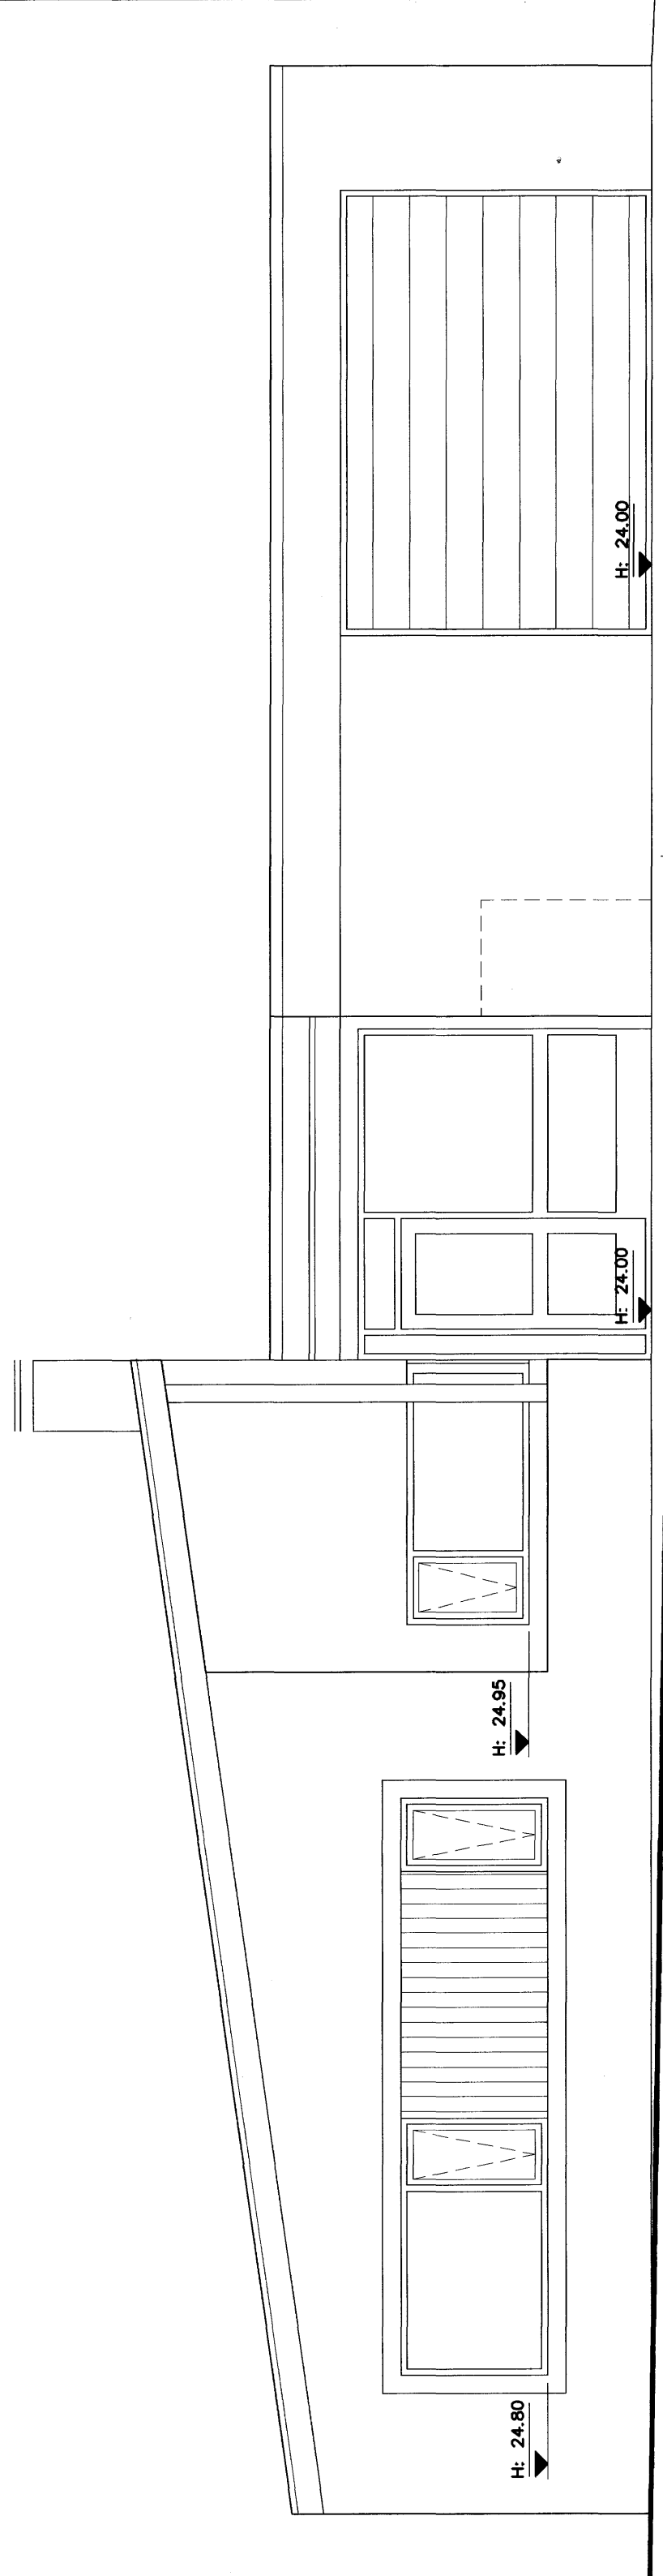



G2


Ásýnd Norður
m.kv. 1:50

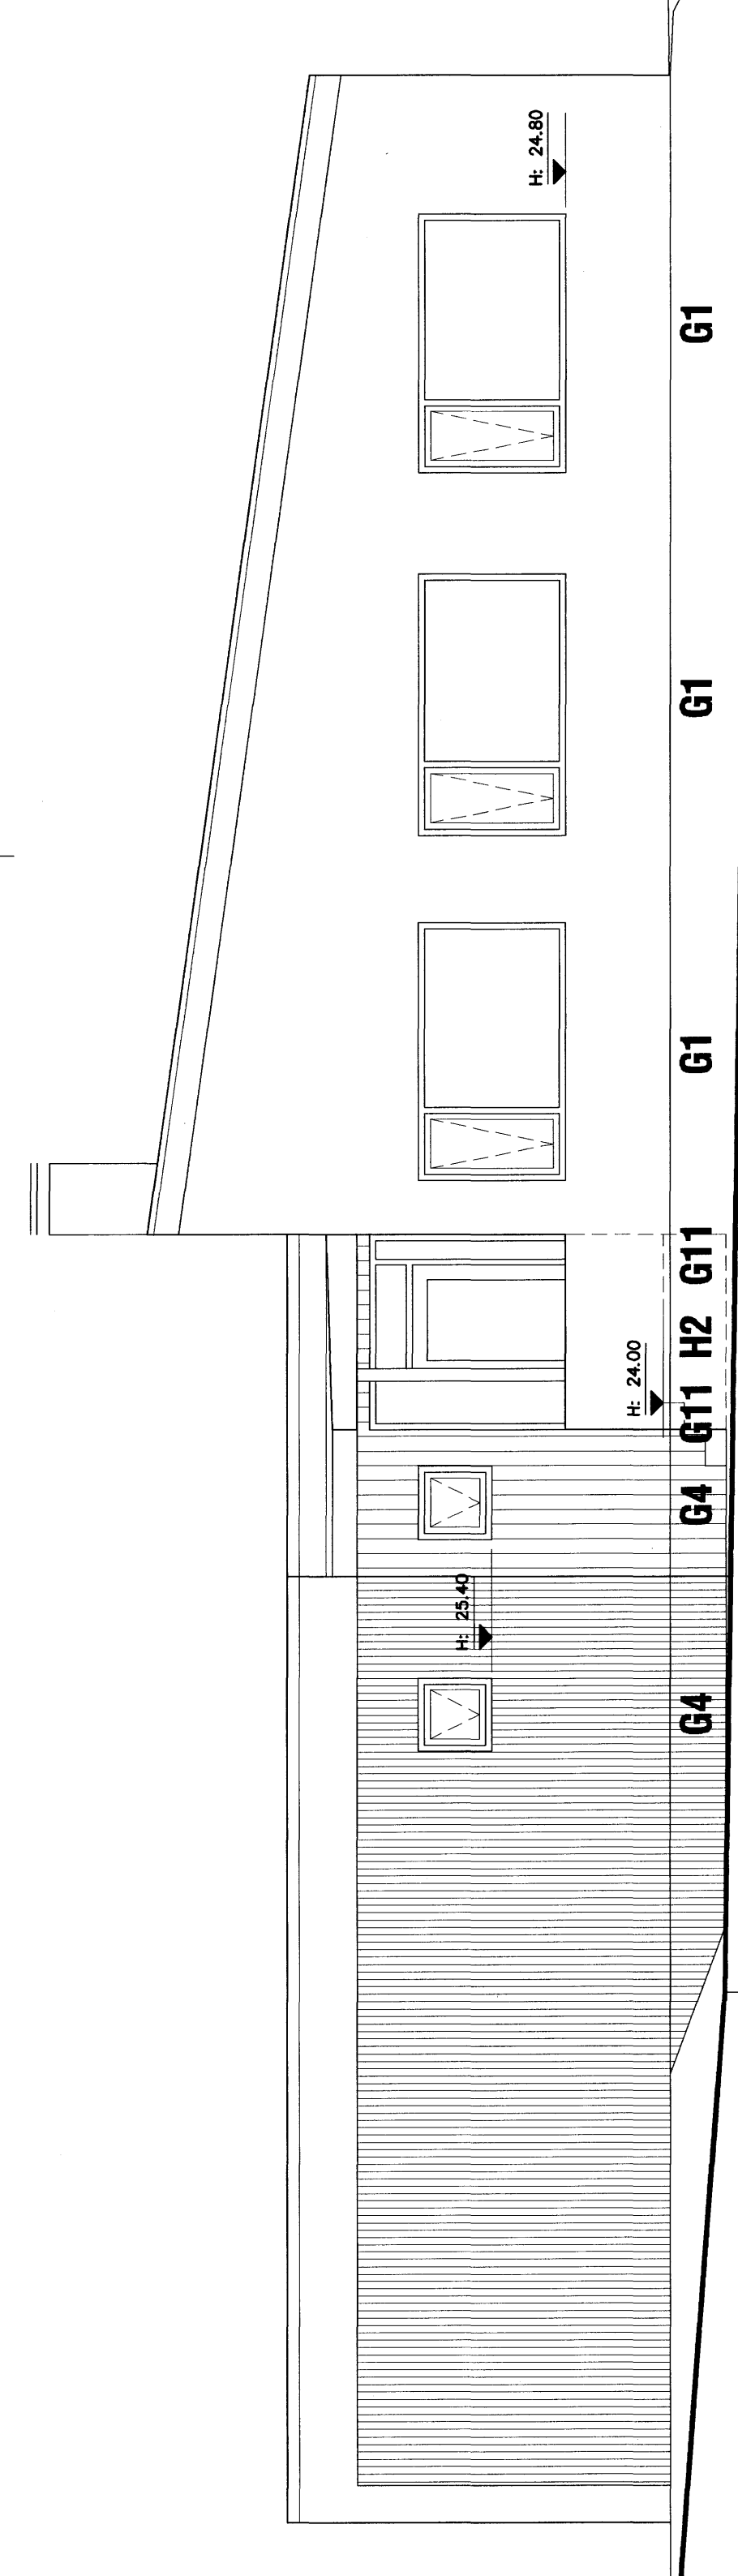

Ásýnd Suður
m.kv. 1:50

 

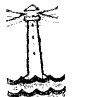 Samþykkt þann
 20 APR. 2007
 Byggingafulltrúinn í Hafnarfirði
 F.h. Sigurbjartur Halidórsson
 A - 28.03.2007 - breyting á gluggapóstum

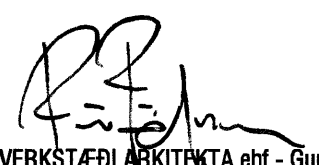
 VERKSTÆÐI ARKITEKTA ehf. - Gunnarssundi 5 - 220 Hlj. - sími: 565 9779
 KÁRI EIRÍKSSON arkitekt FÁÍ - kt: 070385-4059 - email: kari@aok.is - www.aok.is

verk Glitvellir 15 - Hafnarfjörður EINBYLISHÚS			teikning nr.
teikning Ásýndir Suður og Norður		0618 302	
Sneiðing A-A			
VERKTEIKNING			
hannað KE	teiknað KE	dags. 02.okt.2006	
m.kv. 1:50	löguskrá 0618-302.dwg	prentað 28.mars.2007	
A2 blaðstærð	Öll mál eru í millimetrum. Öll vafatríði skal bera undir hönnuð. Mælió ekki af teikningum, öll mál athugist á staðnum. Öll afnot og afritun teikninga, að hluta eða í heild, er háð skriflegu leyfi höfundar.		