



4
403

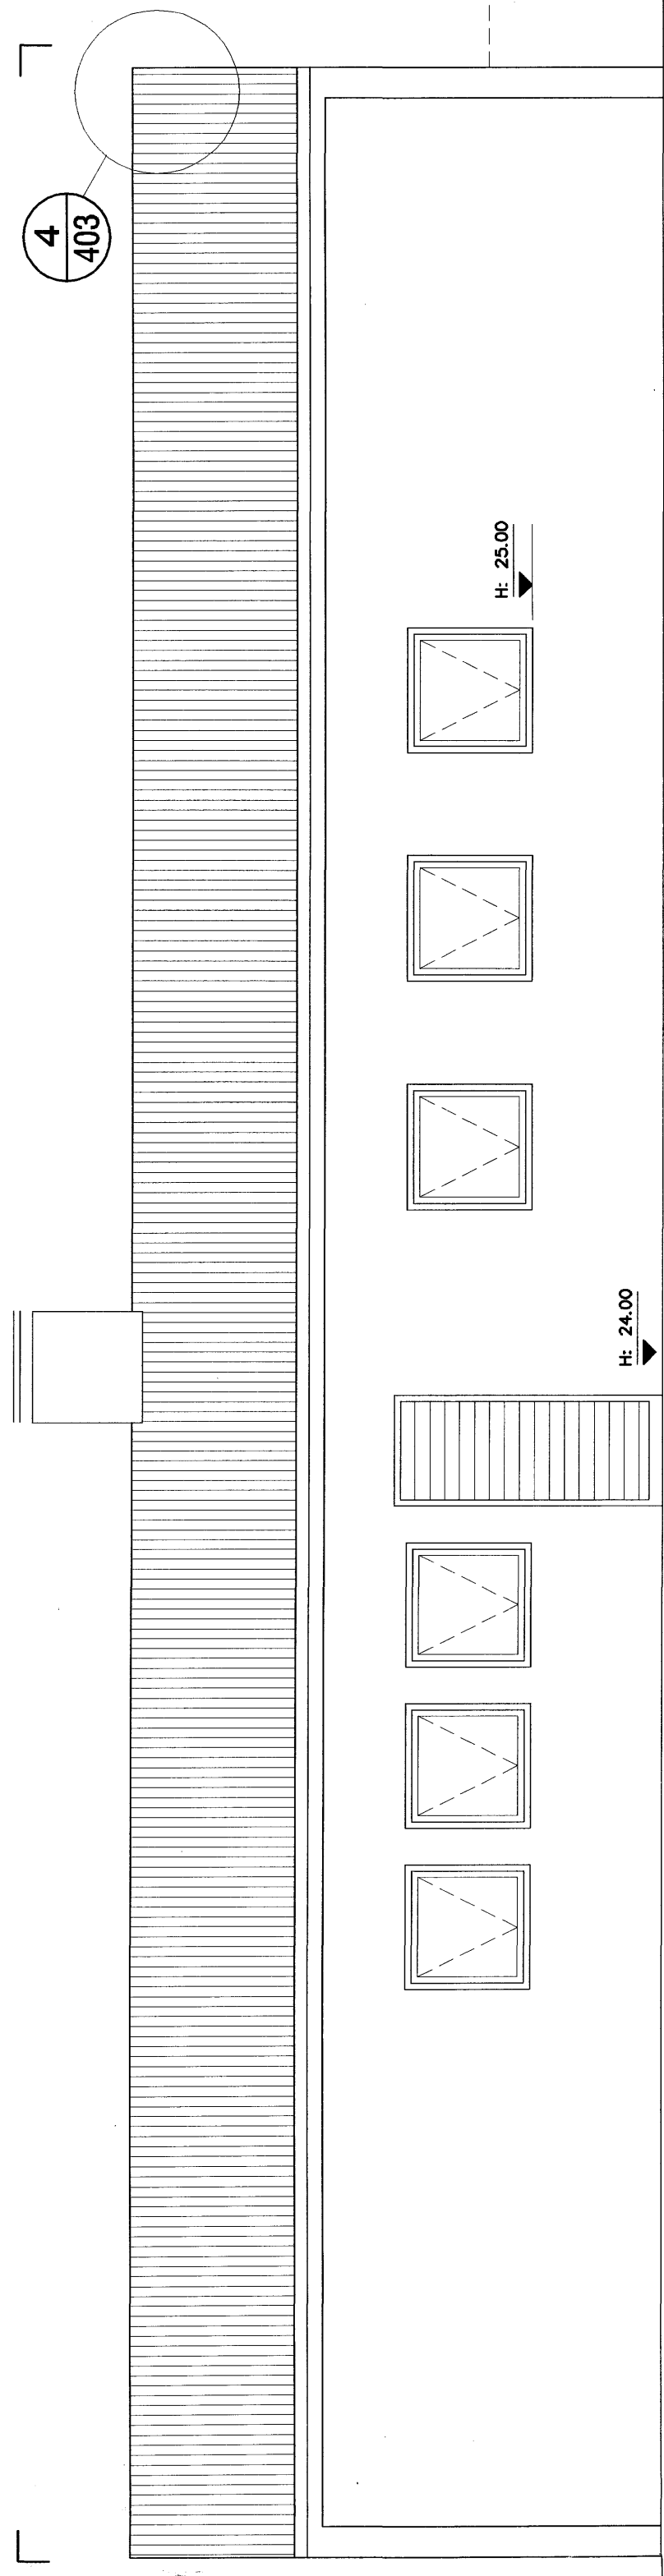

G3 G3 G3 G3 G3 G3 H3 G3 G3 G3

Ásýnd Austur
m.k.v. 1:50

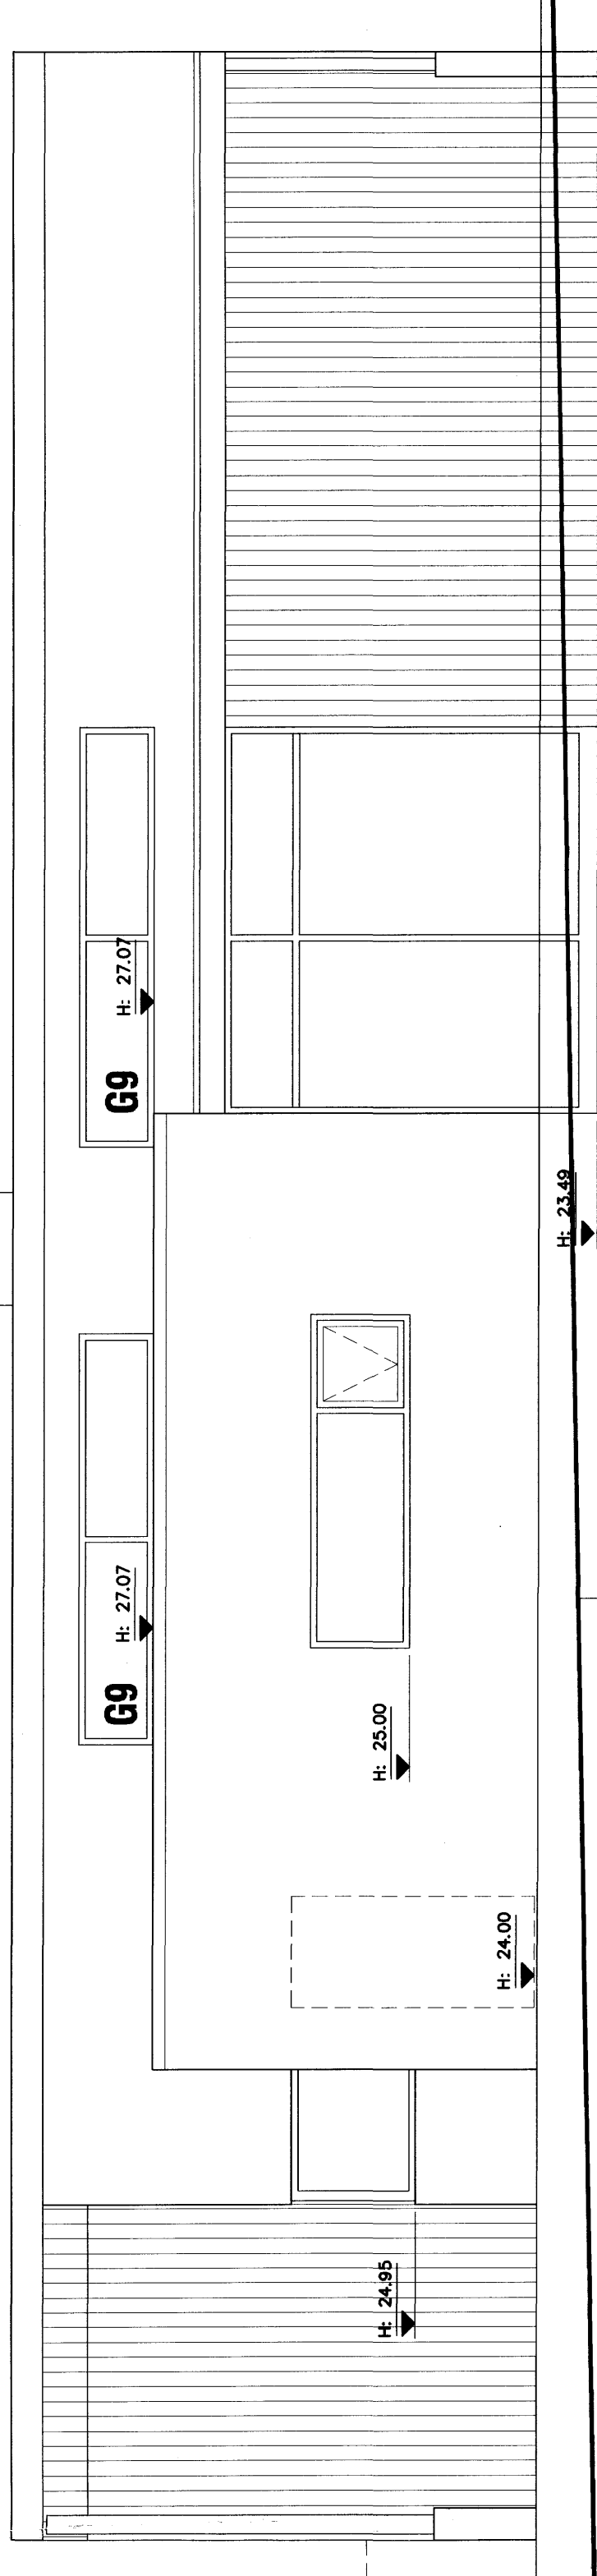

G6 H4 G8 G9 G10

Ásýnd Vestur
m.k.v. 1:50



Samþykkt þann

20 APR. 2007

Byggingafulltrúinn í Hafnarfirði
F.h. Sigurbjartur Halldórsson

A - 28.03.2007 - breyting á gluggapóstum

Kári Eiríksson



VERKSMEIÐI ARKITEKTA ehf - Gunnarssundi 5 - 220 Hfj. - sími: 565 9779
KÁRI EIRÍKSSON arkitekt FAI - kt: 070365-4059 - email: kari@aok.is - www.aok.is


verk **Glitvellir 15 - Hafnarfjörður**
EINBÝLISHÚS

teikning **Asýndir** teikning nr. **0618**

Austur og Vestur **303**

VERKTEIKNING

hönnuð KE	teiknað KE	dags. 02.okt. 2006
m.k.v. 1:50	tölvuskrá 0618-303.dwg	prentað 28.mars.2007

blástær **A2** Öll mál eru í millimetrum. Öll vafaatriði skal bera undir hönnuð. 
Mælió ekki af teikningum, öll mál athugist á staðnum.
Öll afnot og afritun teikninga, að hluta eða í heild,
er háð skriflegu leyfi höfundar.