


Samþykkt þann  
18 APR. 2007

Byggingafrádrátturinn í Hafnarfirði  
F.h. Sigurbjartur Halldórsson

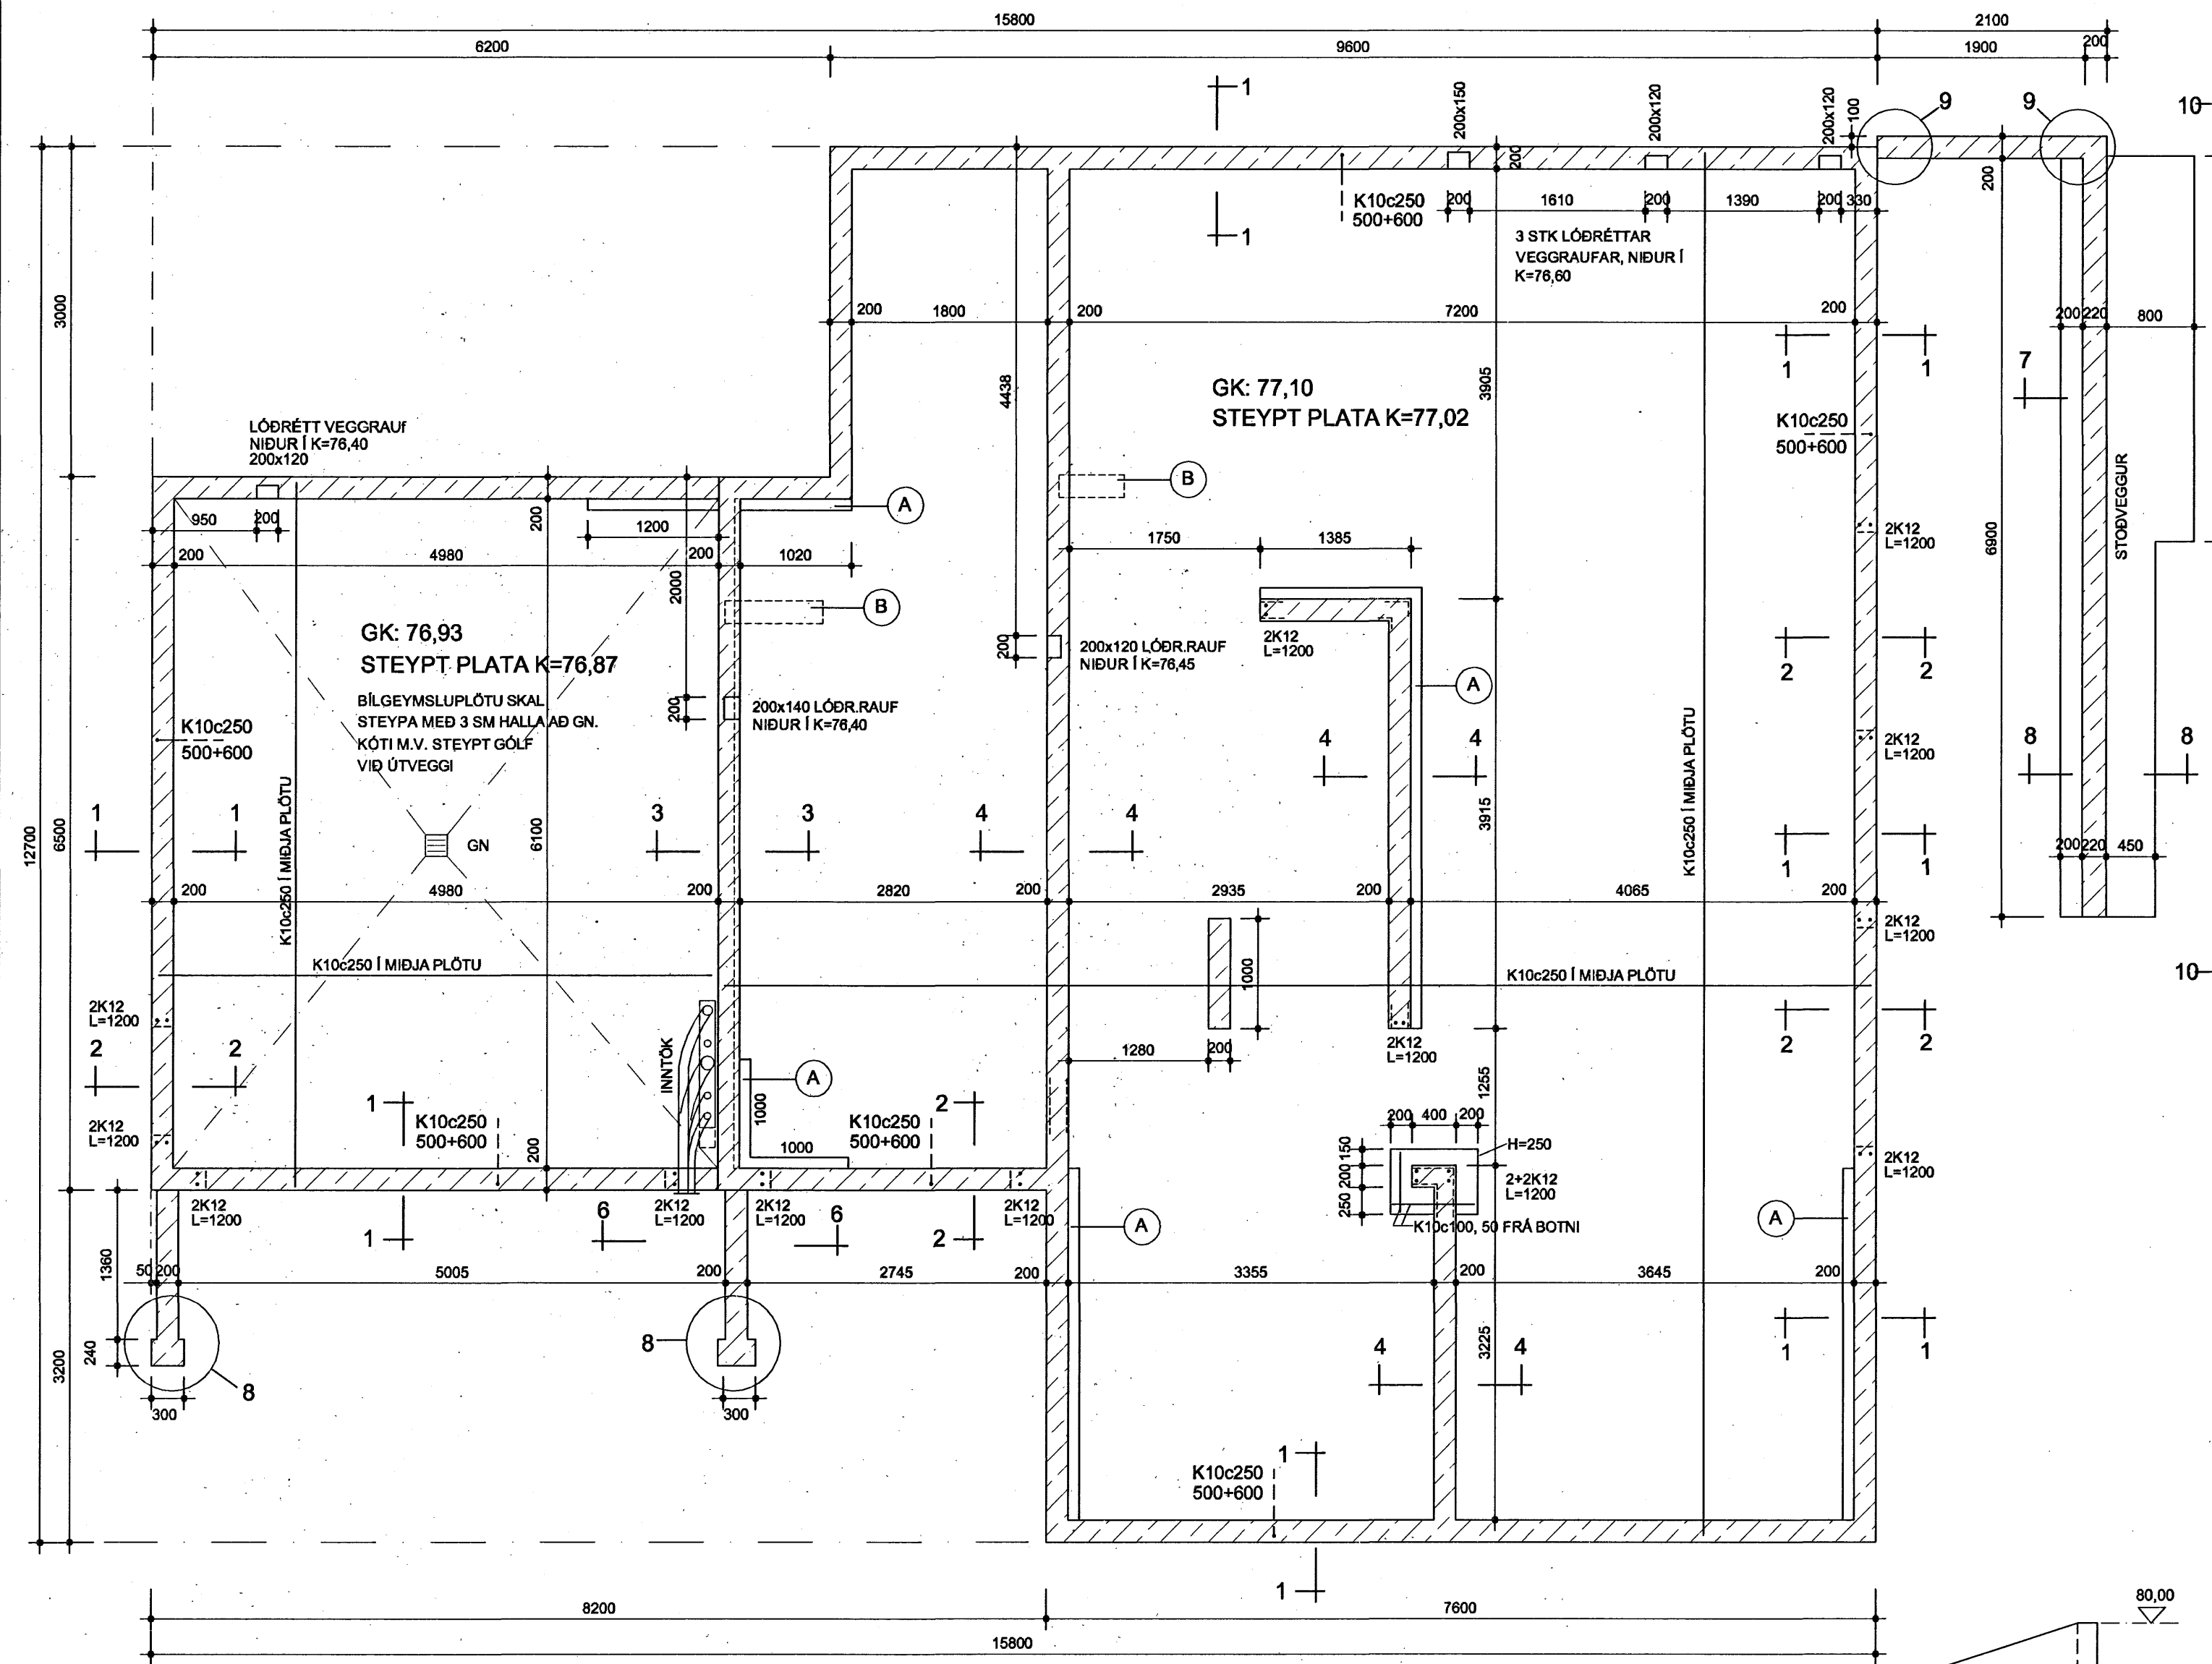

SKÝRINGAR

**GRUNDUN**  
UNDIRSTÖÐUR STANDA Á ÞJAPPADRI FYLLINGU. FYLLT SKAL UNDIR HÚSIÐ MEÐ FROSTPÖLNU FYLLINGAREFNI, BÖGGLABERGI EÐA GRÚS SEM ÞJAPPA SKAL ÞANNIG AÐ ÞJÖPPUNARGILDI  $E2 > 100 \text{ MPa}$  OG  $E2/E1 < 2,3$  NÁIST MEÐ PLÖTUÞRÓFI. FYLLT SKAL ÞANNIG AÐ HÆÐ UNDIRSTÖÐUVEGGJA MEÐ PLÖTU VERÐI EKKI LÆGRI EN 90 SM.

**FYLLING INN Í UNDIRSTÖÐUR**  
FYLLING SKAL VERA FROSTPÖLIN, BÖGGLABERG EÐA GRÚS SEM ÞJAPPA SKAL Í UM 30 SM LÖGUM MEÐ 200 KG VÍBRÖSLEÐA, AMK 3 YFIRFERÐIR HVERT LAG. FYLLINGU SKAL BLEYTA VEL VIÐ ÞJÖPPUN. FYLLT SKAL AÐ VEGGJUM AÐ UTANVERÐU UM LEIÐ.

**STEYPUGÆÐI**  
STEYPUGÆÐI Í SÖKKLUM OG GÓLFPLÖTU S 250, STÁLGAÐI KS 500.

**JÁRNBEYÐING**  
LÁRÉTT JÁRN Í SÖKKLUM SKAL SKEYTA UM 50xÞVERMÁL JÁRNA. Á HORNUM OG INN Í INNVEGGI SKAL TENGJA JÁRN EFST OG NEÐST MEÐ 2K12 VINKLUM, 60+60 SM. Á ÞEIM STÖÐUM ÞAR SEM ÚRTÖK FYRIR LAGNIR SKERA Í SUNDUR NEÐSTU JÁRN Í UNDIRSTÖÐUNUM SKAL SETJA 3K12 JÁRN LÁRÉTT YFIR ÖP SEM NÁ SKULU 80 SM ÚT FYRIR ÚRTÖK BEGGJA MEGIN.

JÁRNBEYÐINGU Í GÓLFPLÖTU SKAL HVÍLA (NEÐRI JÁRN) Á ÞAR TIL GERÐUM 5 SM FJARLÆÐARSTEINUM, 1 STK Á HVERN M<sup>2</sup>. BEYGJURADÍUS JÁRNA 5xÞVERMÁL JÁRNA EÐA MEIRA.

**GÓLFPLATA; EINANGRUN OG HÆÐASETNING.**  
UNDIR BOTNPLÖTU SKAL KOMA 100 MM PLASTEINANGRUN. STRAUJA SKAL ÚT MEÐ RÉTTISKEIÐ ÞUNNU SANDLAGI, 0,5-2 SM, UNDIR EINANGRUN. PLÖTU Í BILGEYMSLU, ÁSAMT UNDIRLAGI, SKAL HALLA AÐ NIÐURFALLI.


OFAN Á STEYPTA PLÖTU Í ÍBÚÐ KEMUR GÓLFHITAKERFI Á FRAUDPLASTMOTTUM, UM 80 MM ÞYKKT MEÐ LÖGN, Í BILGEYMSLU KEMUR 60 MM MÚRILÖGN MEÐ GÓLFHITARÖRUM BEINT Á STEYPTA PLÖTU.

GÖT Í SÖKKLA FYRIR FRÁRENNISLAGNIR SKAL GERA SKV. TEIKNINGU 301.


- SNÍÐ, SJÁ BLAÐ 202.
- FRÁRENNISLAGNIR, SJÁ BLAÐ 301
- Í BOTNPLÖTU KOMA RÖR Í RÖR LAGNIR, SJÁ 302

- (A) BREIKKUN Á UNDIRSTÖÐU SBR. SNÍÐ 4  
EF UNDIRSTÖÐUR STANDA Á KLÖPP MÁ SLEPPA BREIKKUN
- (B) ÚRTAK Í PLÖTU FYRIR GN OG LÖGN AÐ HREINLÆTISTÆKI

SNÍÐ 6-6 1:50  
SÍKKUN Á SÖKKLU VIÐ INNTÖK

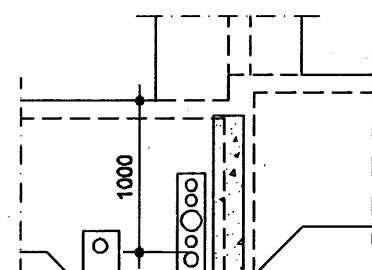

SNÍÐ 10-10 1:50  
STÖÐVEGGUR

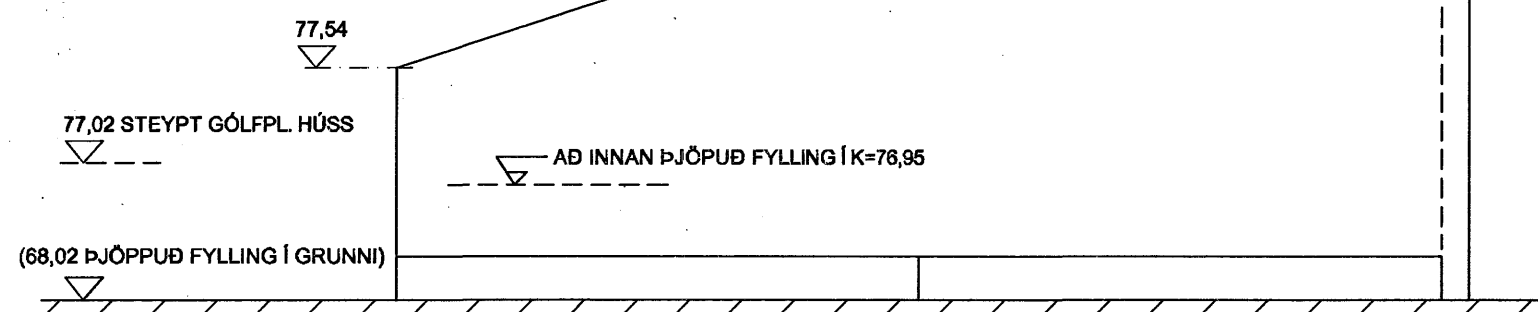

Haukur Margeirsson byggingarverkfræðingur  
Verkfræðistofa - Suðurlandsbraut 8 - 108 Reykjavík  
Sími 562 2234 - GSM 699 8260 - Fax 552 3090  
kt. 070249 3919 - netfang: haukurm@simnet.is

*Haukur M. Sigurðsson*

VERKHETI	FURUÁS 47, HAFNARFIRÐI		
HEITI TEIKN	BURÐARVIRKI UNDIRSTÖÐUR, GRUNNMYND, SNÍÐ, SKÝRINGAR		
HANNAÐ	HM, PG	DAGS. APRIL 2007	VERKNR. 070405
TEIKNAD	PG	KVARNR. 1:50	TEIKN. NR. 201