FURUÁS 13 HAFNARFIRÐI

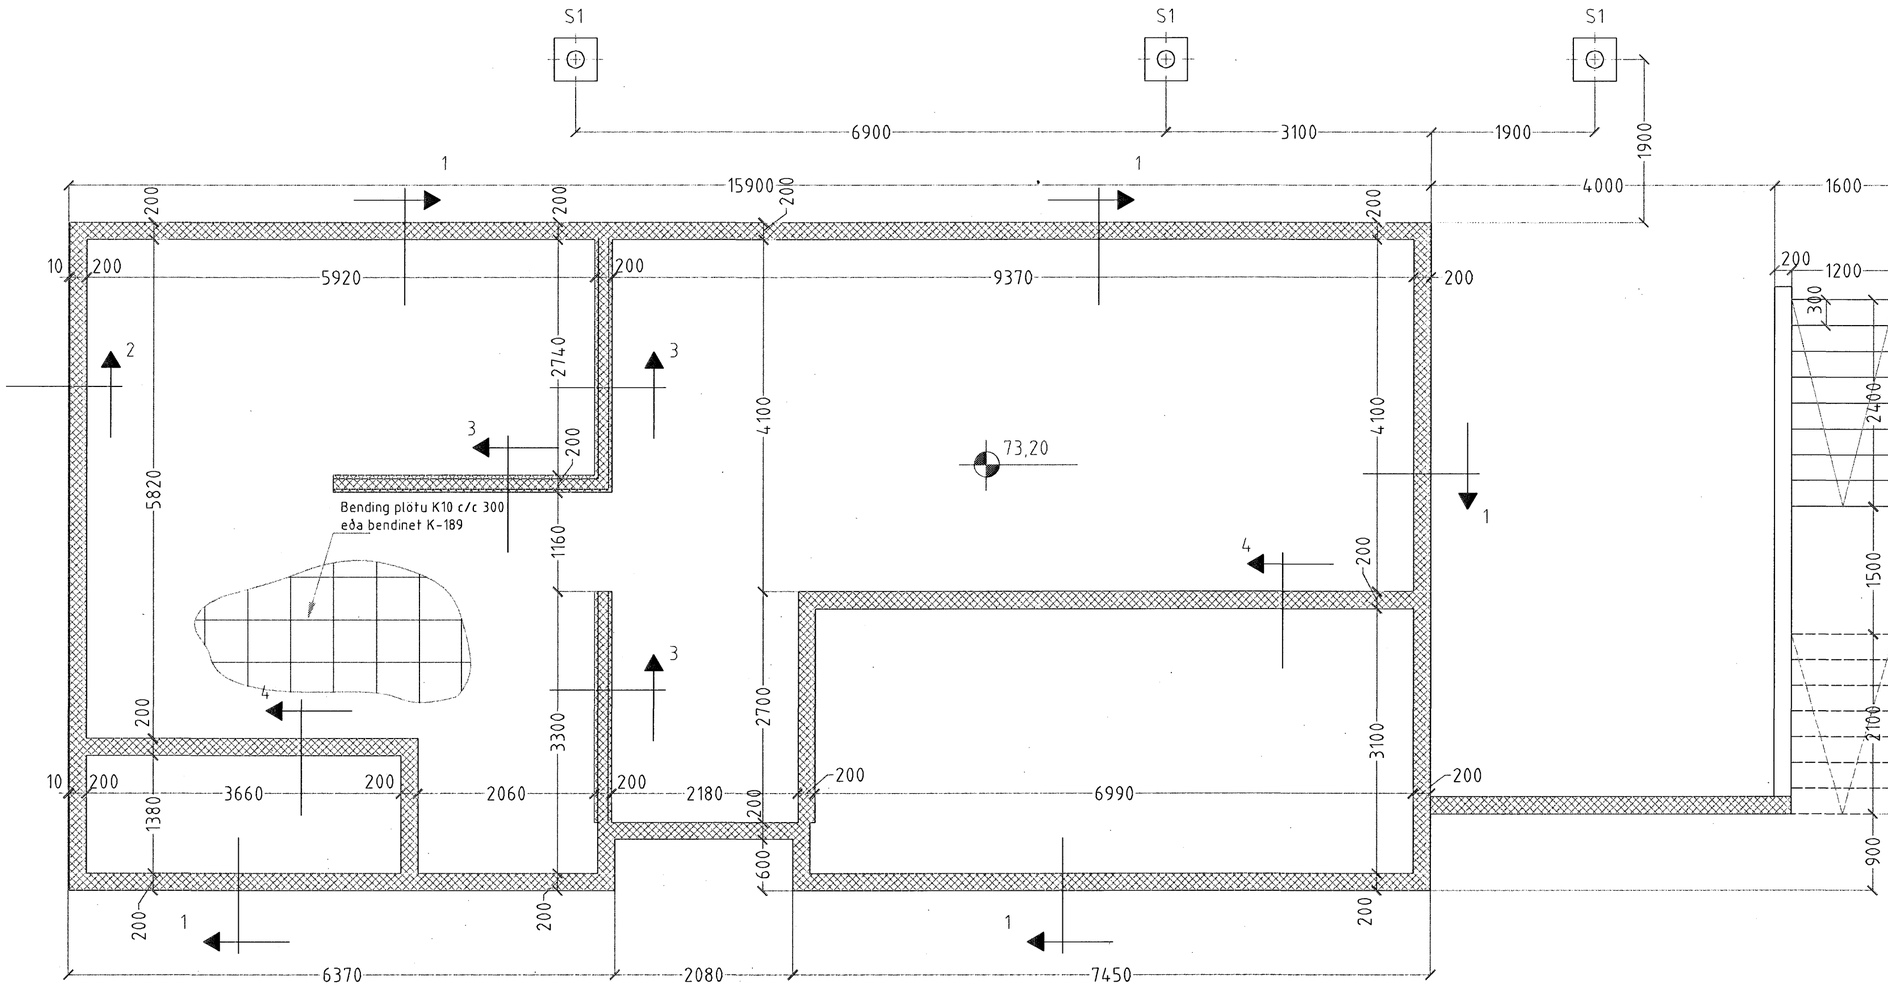

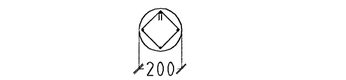

SÚLA, 1:20

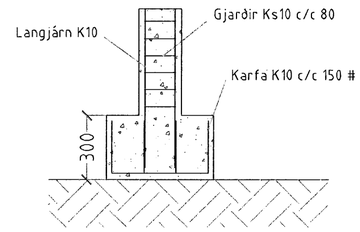

SÚLA, 1:20

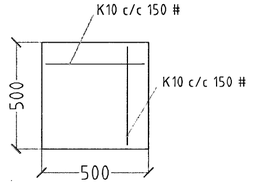

SÚLA, 1:20

Samþykkt þann
13 APR. 2007
Byggingafulltrúinn í Hafnarfirði
F.h. Sigurbjartur Halldórsson

Undirstöður mkv. 1:50.

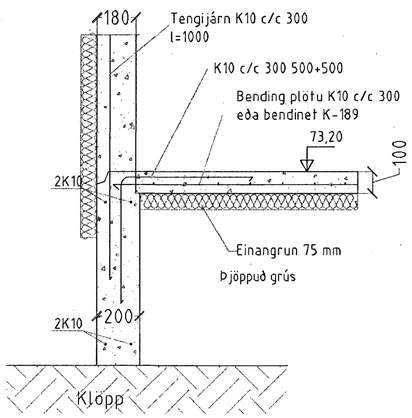

SNIÐ 1, 1:20

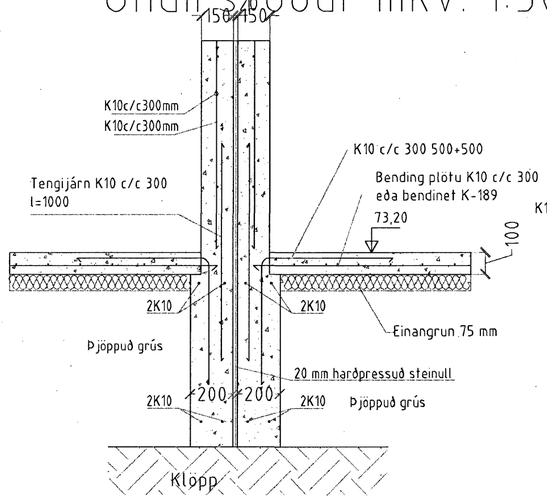

SNIÐ 2, 1:20

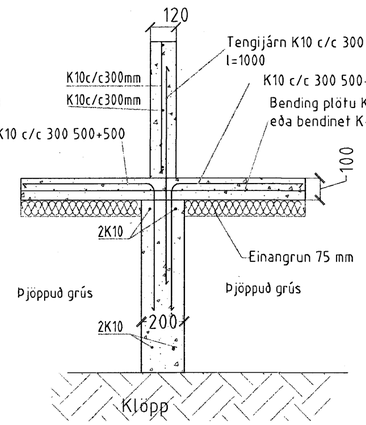

SNIÐ 3, 1:20

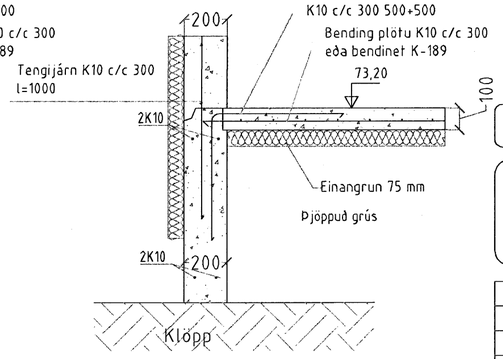

SNIÐ 4, 1:20

SKÝRINGAR

STEYPA=S250
LOFTINNIHALD > 5%
V/S-TALA < 0,55
BENDISTÁL= B500B
ÞAR SEM HÆÐ UNDIRSTAÐA ER > 120 SM KOMI EINFÖLD GRIND
K10 c/c 300#
FYLLING INN Í SÖKKLA SKAL VERA FROSTFRÍ OG ÞJAPPAST Í
30 SM LÖGUM
UNDIRSTÖÐUR HVÍLA Á KLÖPP
MESTA ÁLAG Á UNDIRSTÖÐUR < 500 kN/M

FURUÁS 13 HAFNARFIRÐI

Sigurður Þorvarðarson byggingafræðingur bfí.
Teiknistofan Strandgötu 11 220 Hafnarfirði.
STH. teiknistofan ehf. kt. 510298-2769. Kt. aðalhönnuðar: 141250-4189.
Sími: 5651510. Fax: 5651299. Netfang: teiknistofan@islandia.is

Skýringar:	Séruppdráttur.
Teikning:	Undirstöður, grunnmynd, hlutamyndir
Mælikvarði:	1:50
Undirskrift:	
Blað nr: 2	Dagsetning: 10-04-07
Breytt:	