
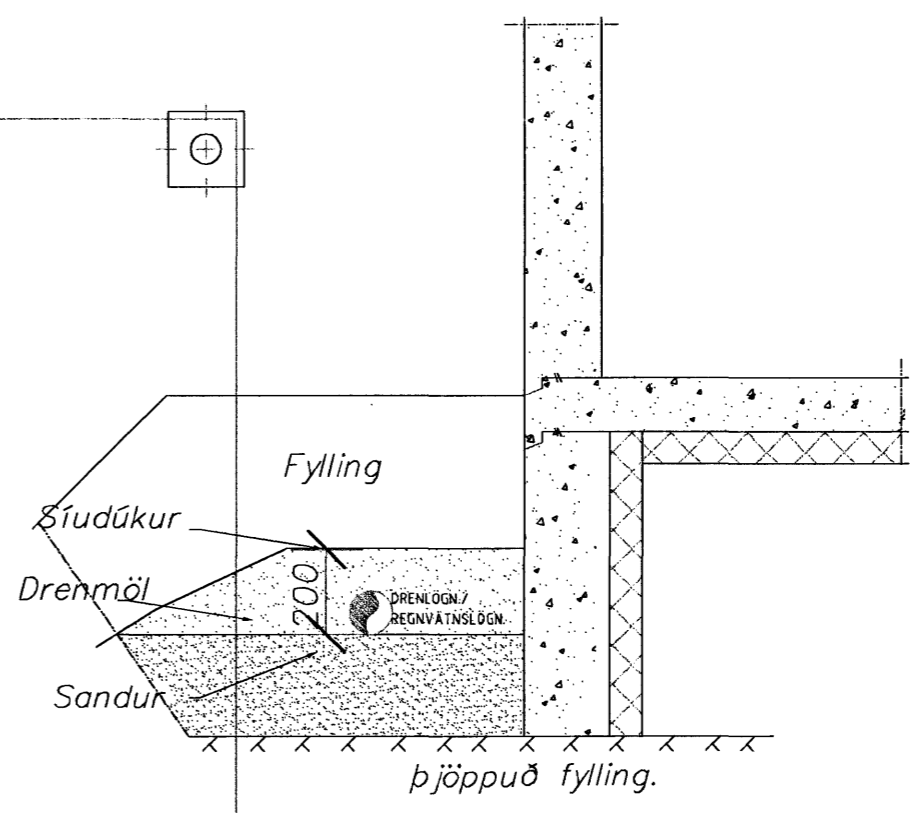



FURUÁS 13 HAFNARFIRÐI

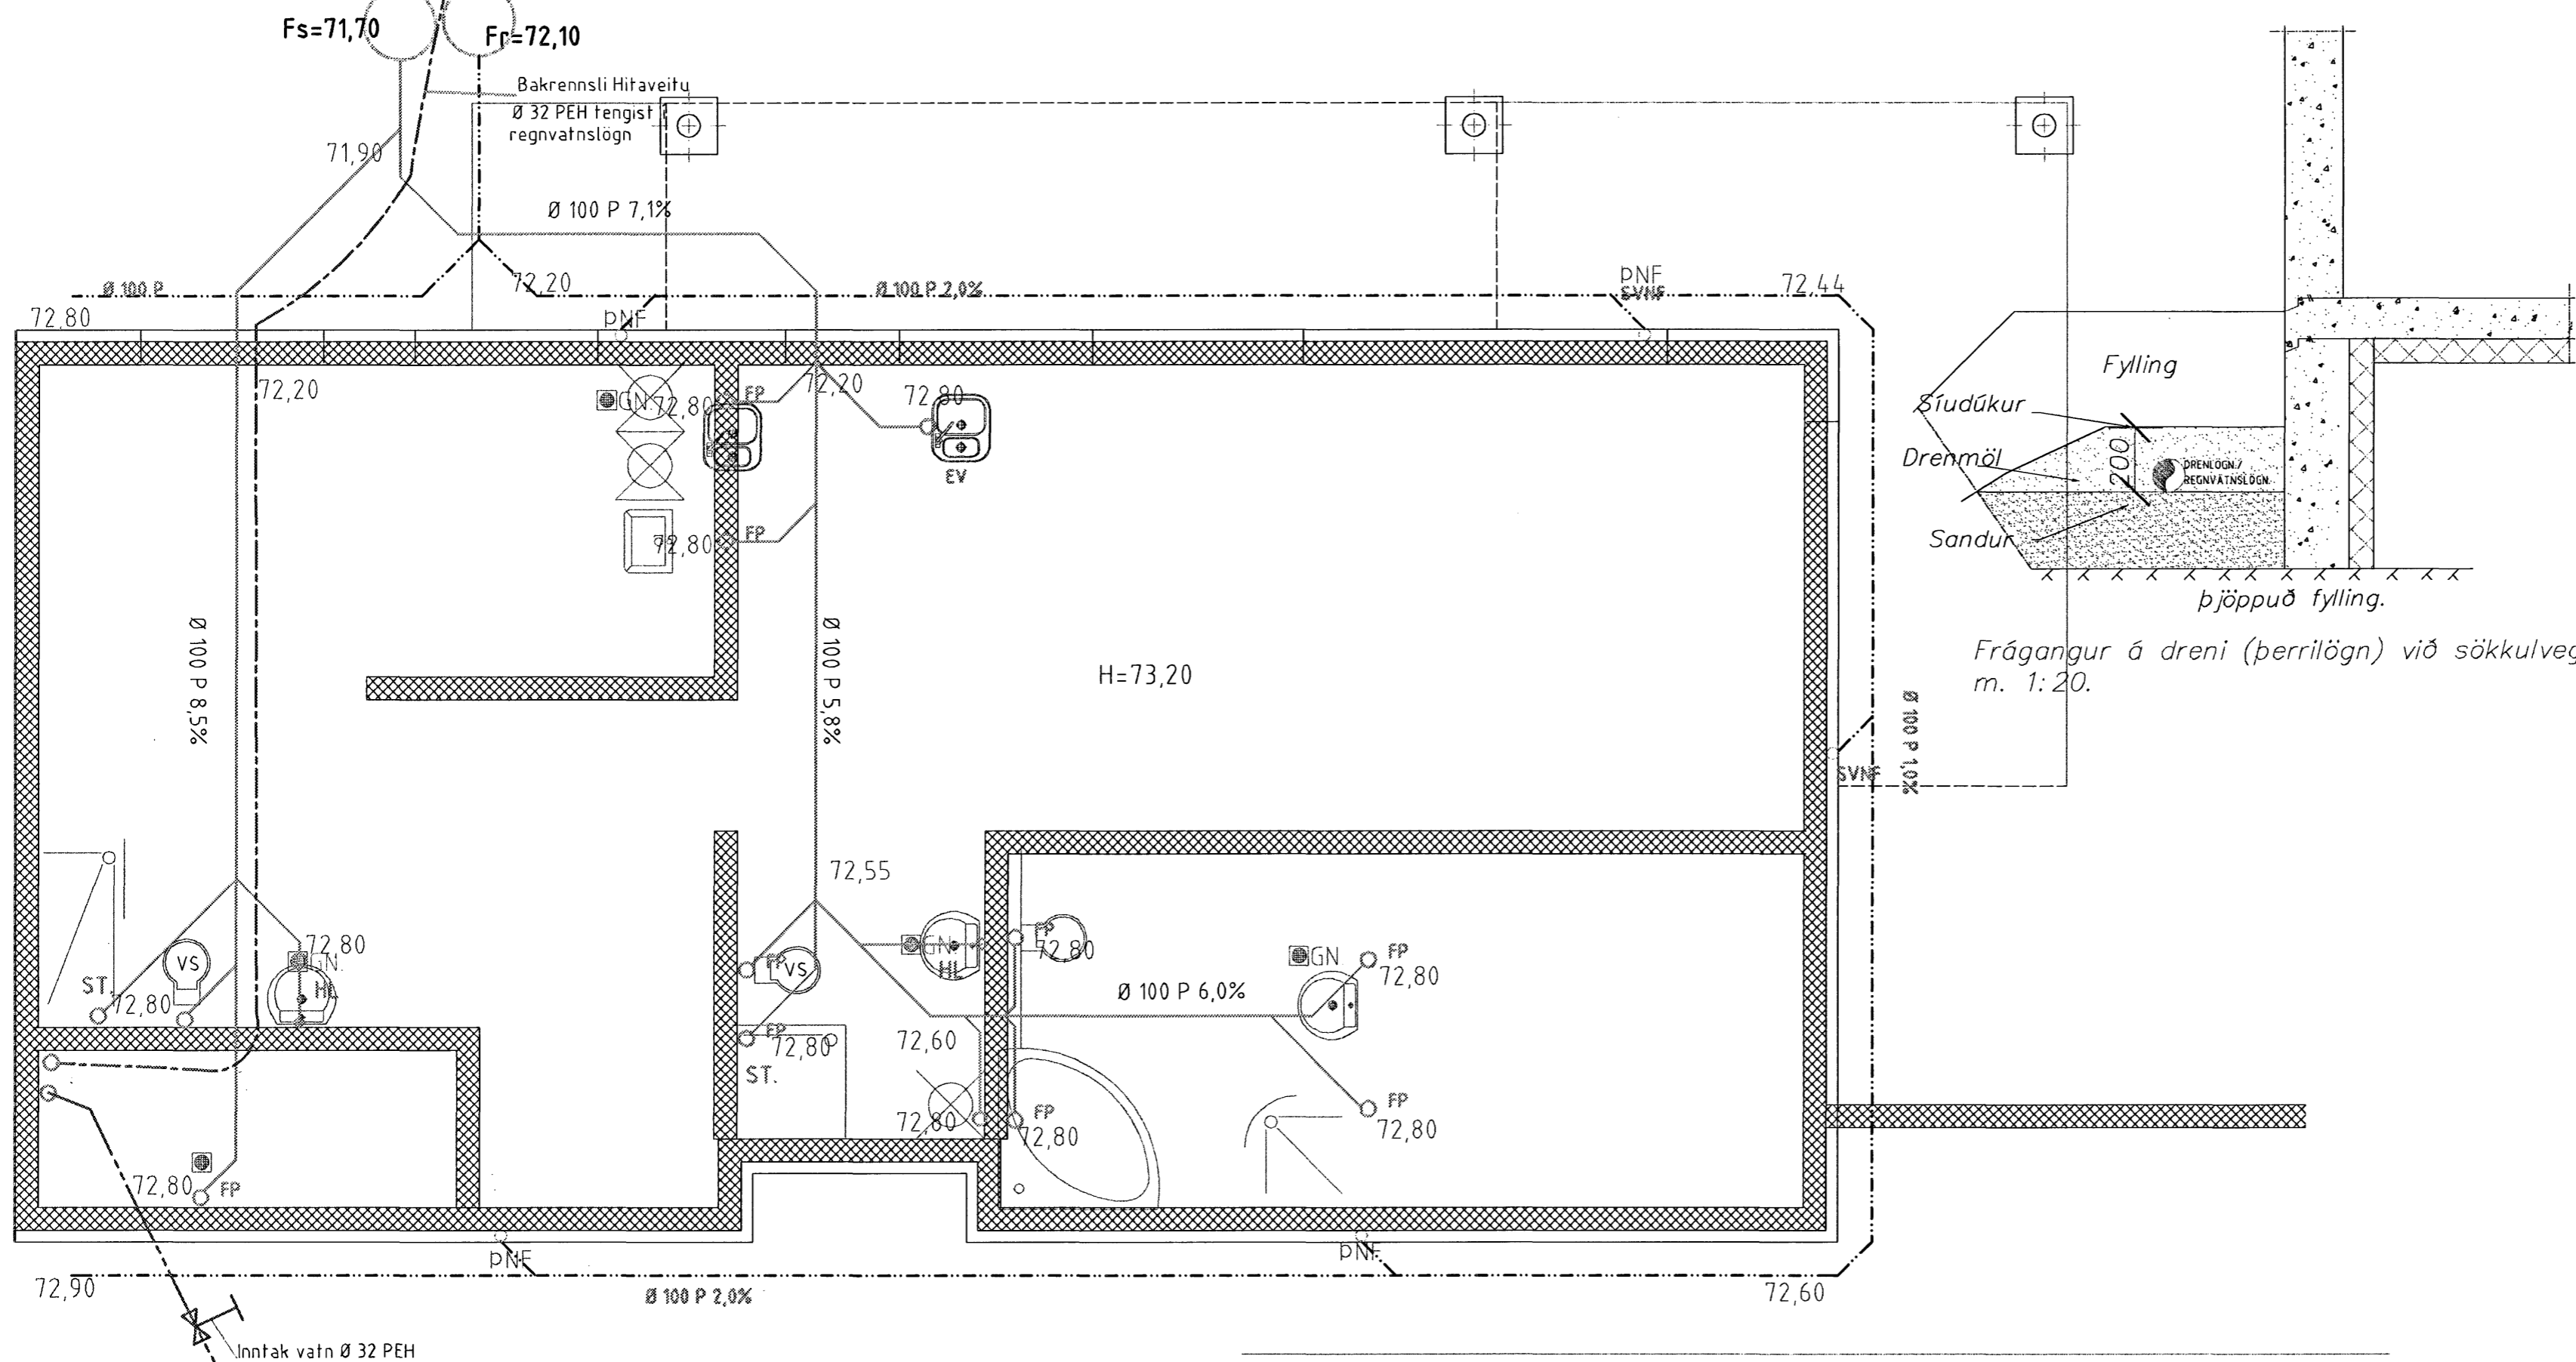

SKÝRINGAR:
 Kaldvatnsheimæð skal leggja í hlífðarkápu frá lóðarmörkum að húsvegg. Inntak skal vera úr Ø 32 PEH KALT VATN.
 Allar lagnir í grunni innanhúss skulu vera Ø 100pl. (PVC)
 Frárennslislagnir innanhúss skulu ekki hafa minni halla en 2%.
 Áður en byrjað er á lagningu röra skal jafna undirlagið vandlega en undir og umhverfis rörin skal vera minnst 150 mm sandlag. Leggja skal rör með vandvirkni á sandlagið þannig að engar skemmdir verði á rörinu og það tryggt að rörið fái jafnan stuðning.
 Skeyta skal rör með þar til gerðum þéttihring.
 Þess skal gætt að rör geti þanist eðlilega.
 Setja skal Ø150 mm skolprör utan um spindil upp úr jörðu með loki.
 Leggja skal ídráttarrör fyrir rafmagn og síma inn í hús (sjá raflagnateikningar).
 Við drenlagnir skal nota möl nr. 1.

GRUNNMYND. MKV. 1:50.

TÁKN FYRIR LAGNIR
SKOLPLÖGN
REGNVATSLÖGN
JARÐVATNSLÖGN
JARÐVATNS + REGNVATNSL
NEYSLUVATN
BAKRENNSLI HITAVEITU

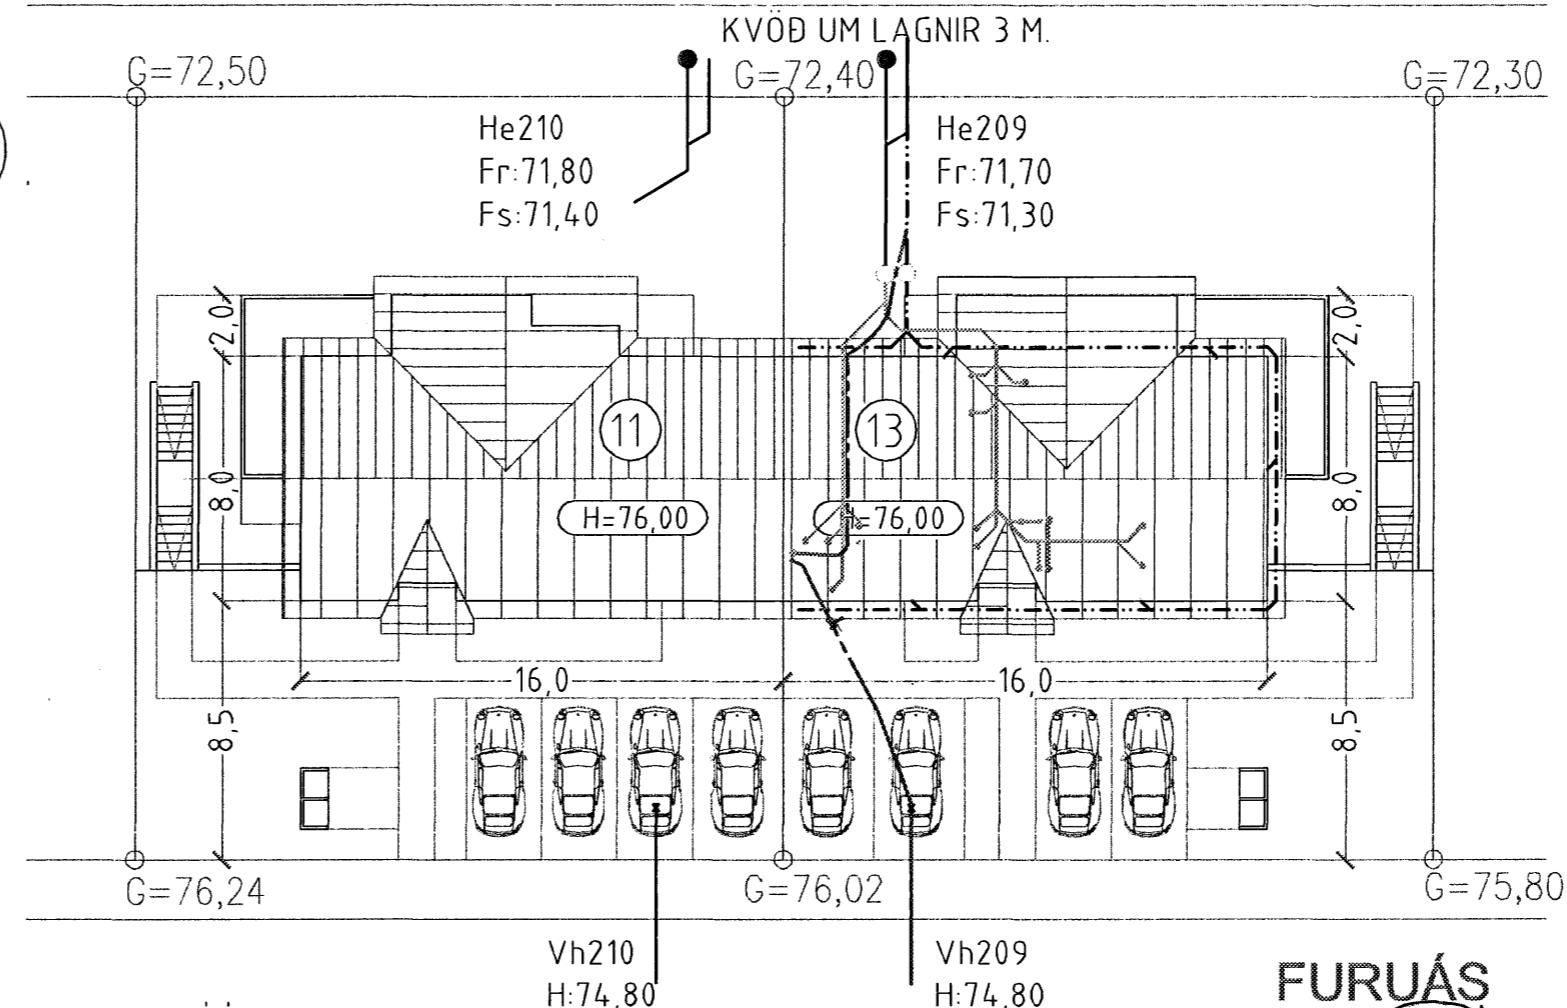

AFSTÖÐUMYND MKV. 1:500.

Samþykkt þann
 13 APR. 2007
 Byggingafulltrúinn í Hafnarfirði
 E.h. Sigurbjartur Halldórsson

FURUÁS 13 HAFNARFIRÐI

Sigurður Þorvarðarson byggingafræðingur bfi.
 Teiknistofan Strandgötu 11 220 Hafnarfirði.
 STH. teiknistofan ehf. kt. 510298-2769. Kf. aðalhönnuðar: 141250-4189.
 Sími: 5651510. Fax: 5651299. Netfang: teiknistofan@islandia.is

Skýringar:	Séruppráttur.
Teikning:	Frárennslislagnir í grunni
Mælikvarði:	1:50
Undirskrift:	<i>[Signature]</i>
Blað nr:	Dagsetning: 10-04-07
Breytt:	

FURUÁS
[Signature]