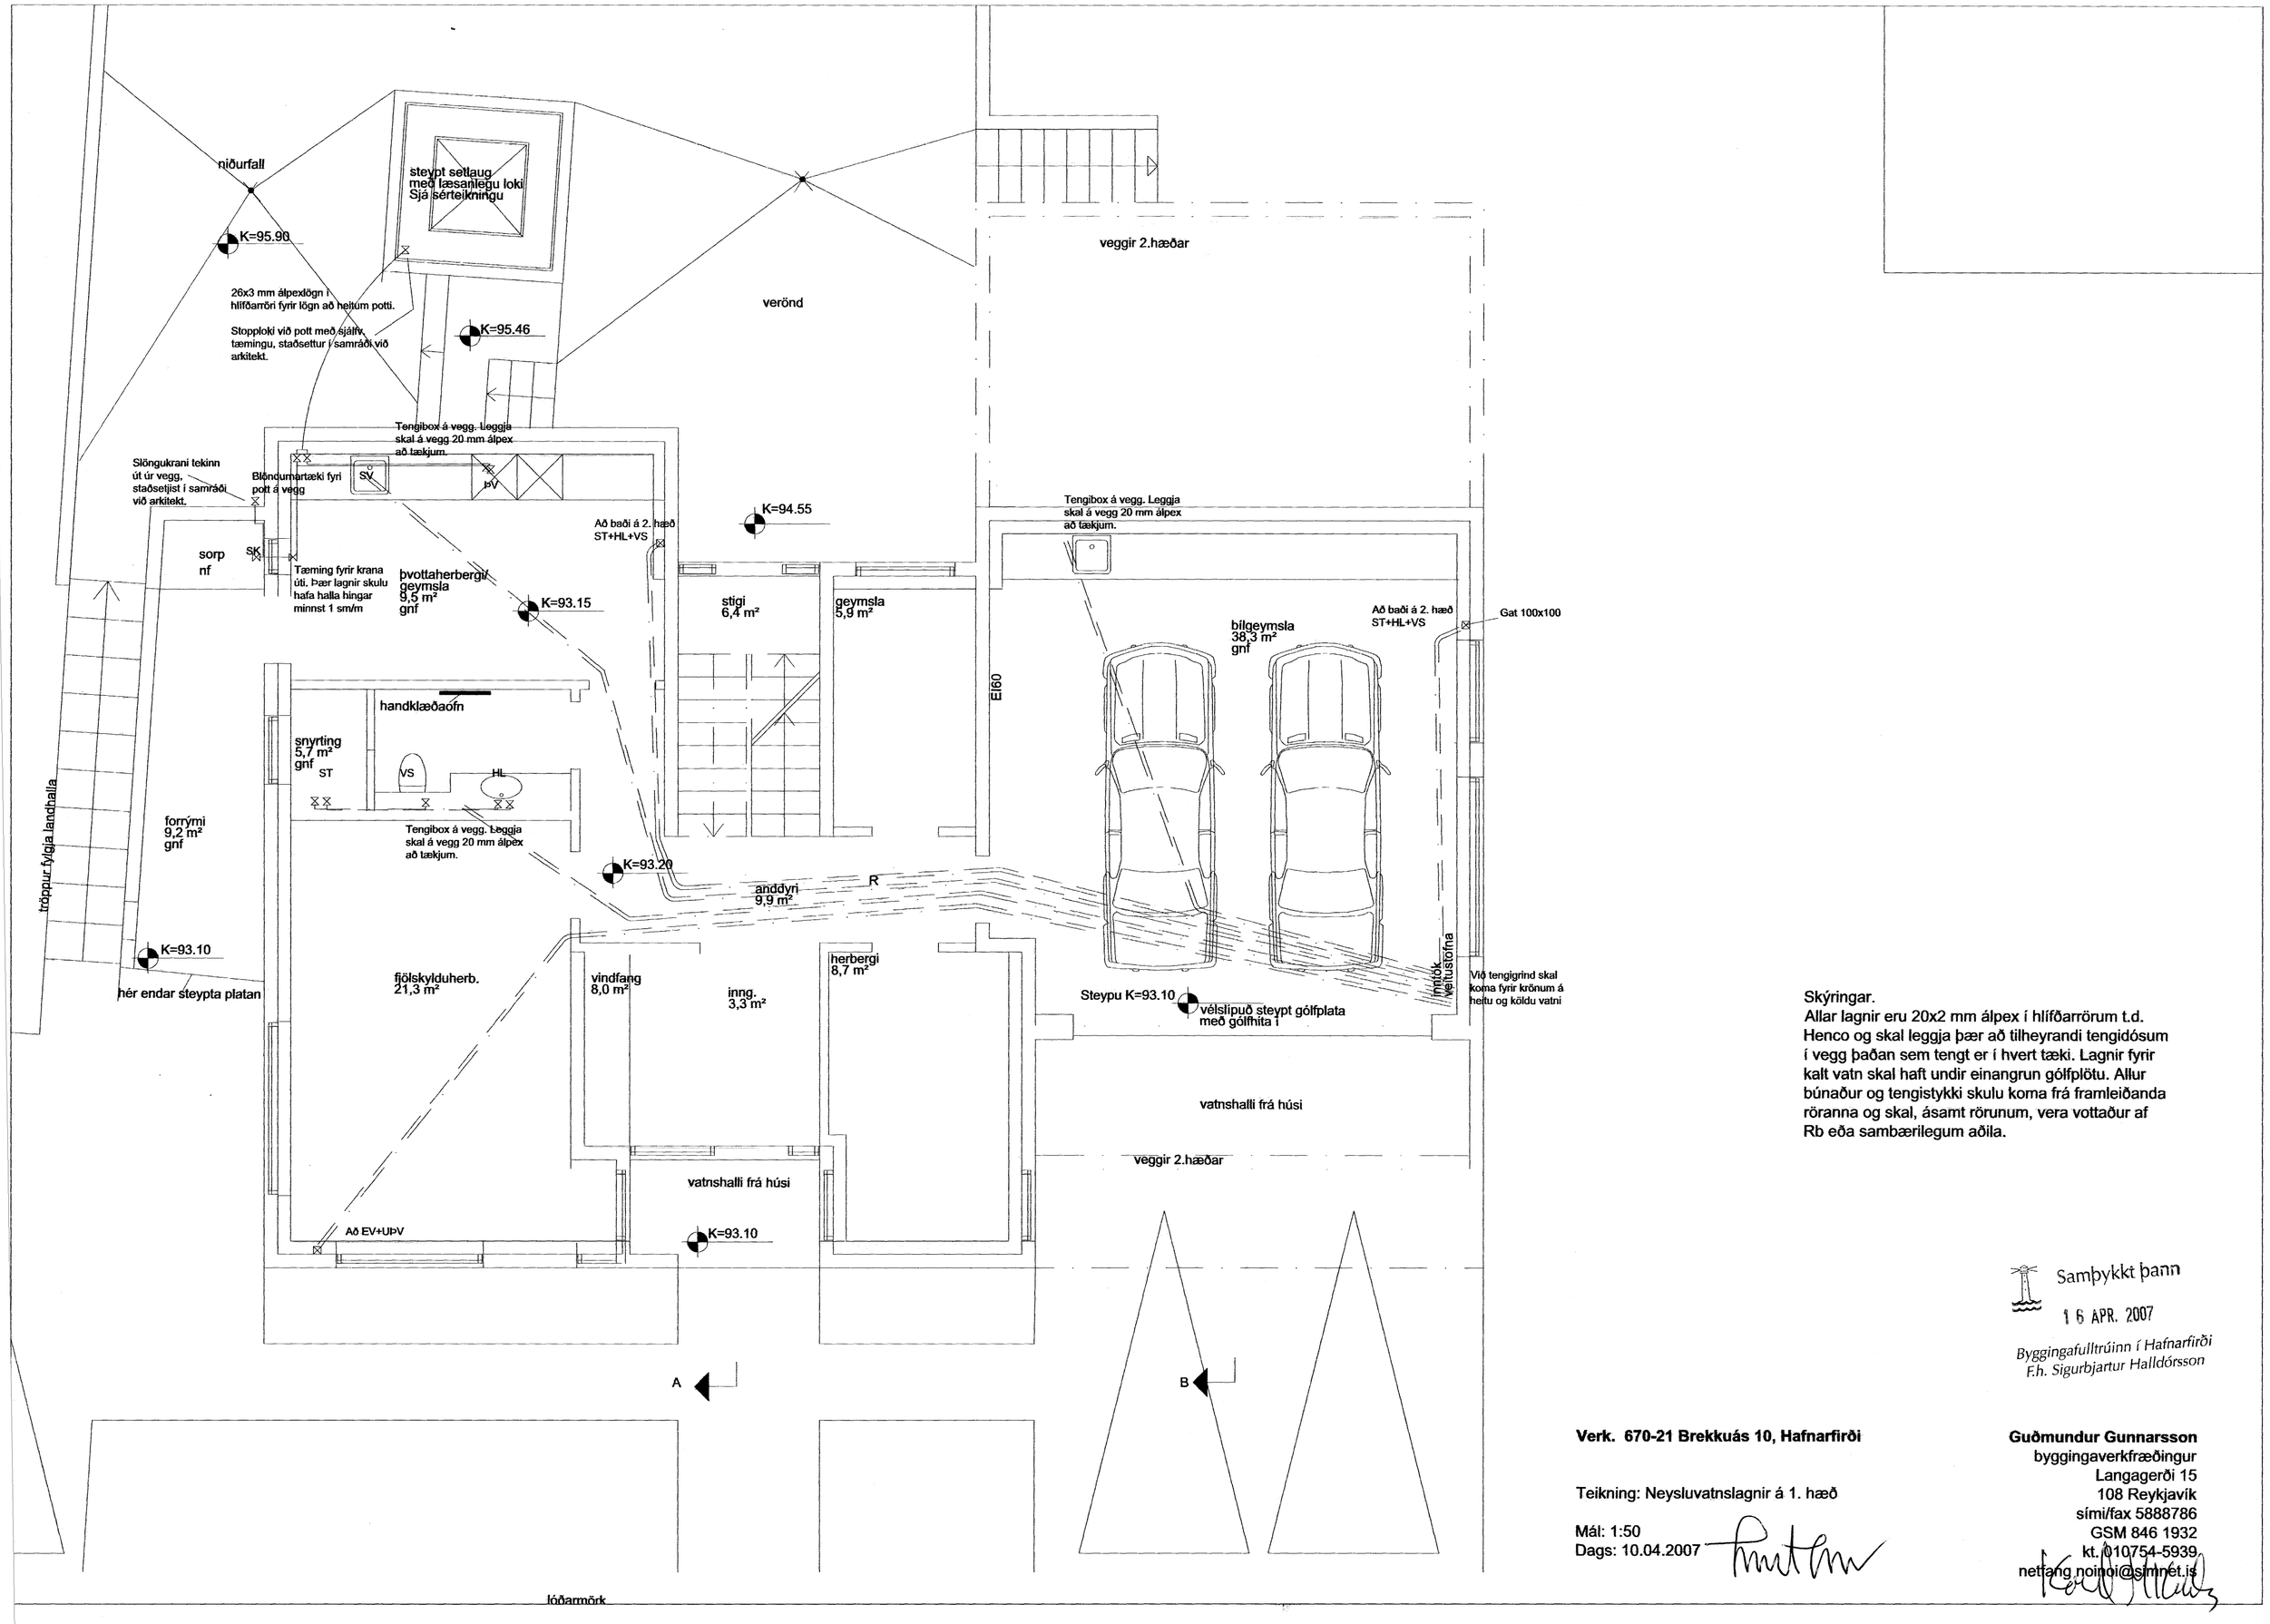

Skýringar.
Allar lagnir eru 20x2 mm álpex í hlífðarrörum t.d. Henco og skal leggja þær að tilheyrandi tengidósum í vegg þaðan sem tengt er í hvert tæki. Lagnir fyrir kalt vatn skal haft undir einangrun gólfplötu. Allur búnaður og tengistykki skulu koma frá framleiðanda röranna og skal, ásamt rörunum, vera vottaður af Rb eða sambærilegum aðila.

Samþykkt þann
16 APR. 2007
Byggingafulltrúinn í Hafnarfirði
F.h. Sigurbjartur Halldórsson

Verk. 670-21 Brekkuás 10, Hafnarfirði

Teikning: Neysluvatnslagnir á 1. hæð

Mál: 1:50
Dags: 10.04.2007

Guðmundur Gunnarsson
byggingaverkfræðingur
Langagerði 15
108 Reykjavík
sími/fax 5888786
GSM 846 1932
kt. 010754-5939
netfang noinoi@simnet.is