



**D-4**  
LÓÐRÉTT SNID  
Í STÁLBITA

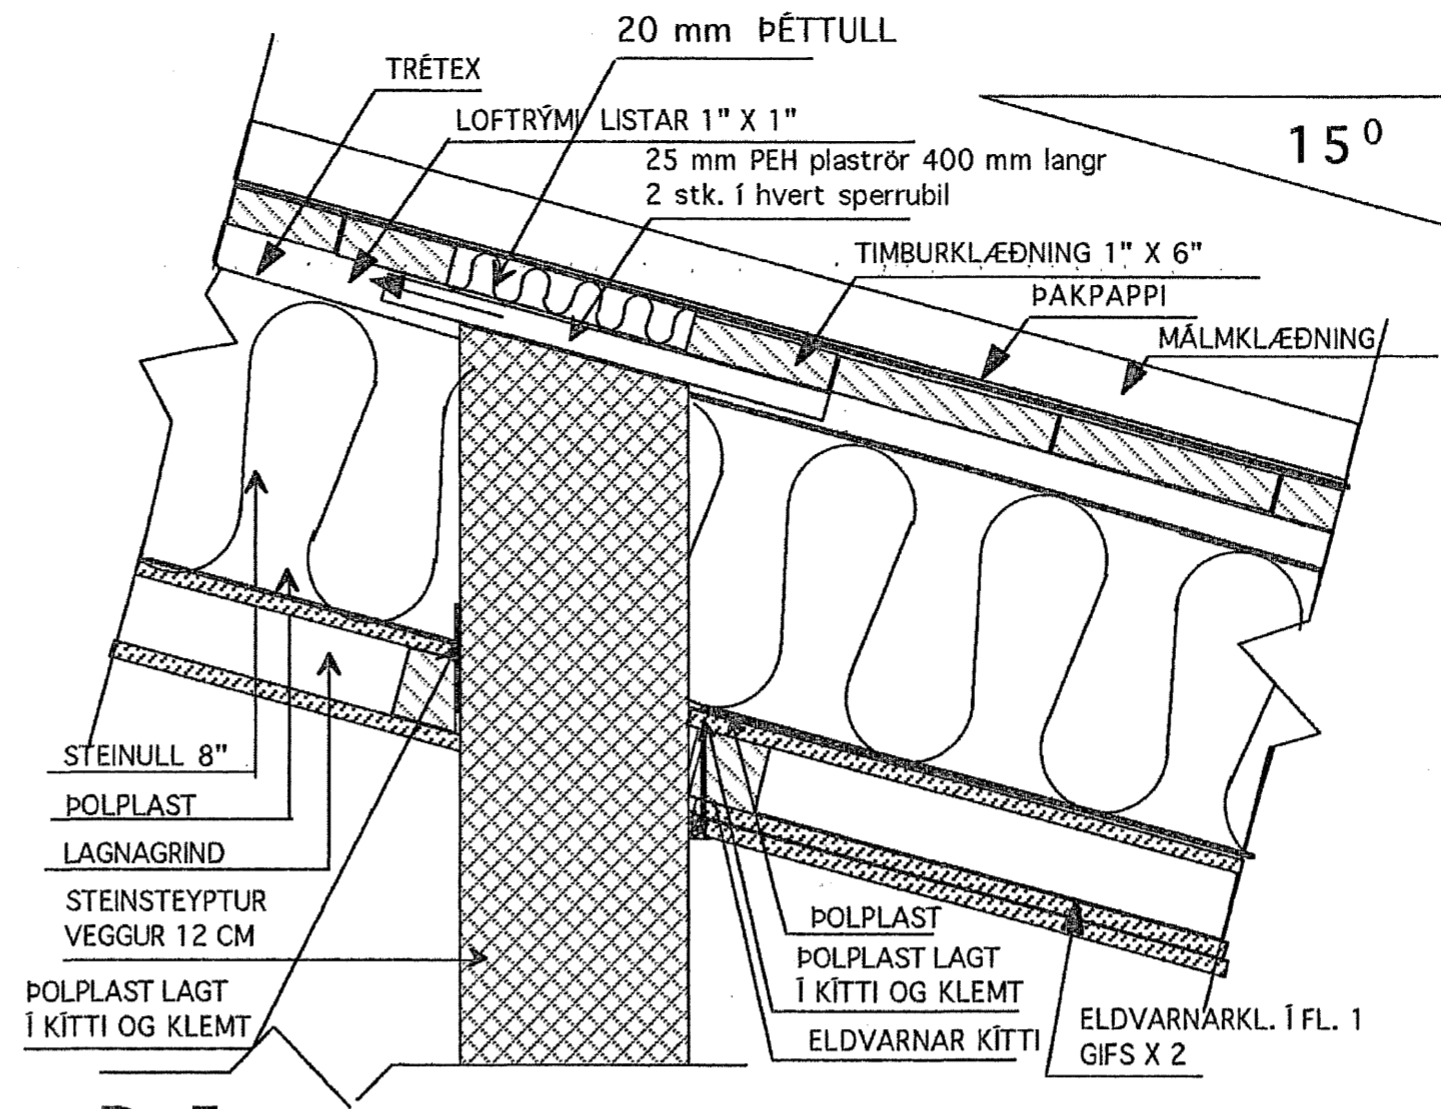

**D-5**  
LÓÐRÉTT SNID VEGG Á MILLI BÍLG. -ÍBÚÐAR 1 : 5

Samþykkt þann  
17 APR. 2007

Byggingafultrúinn í Hafnarfirði  
F.h. Sigurbjartur Halldórsson

 <b>KVARDI</b>	TEIKNISTOFAN Verkefni DREKAVELLIR 23 HAFNARFIRÐI
	Heiti DEILIMYNDIR ÞAK
kvarði 1:5	verk.nr
dags. NOV. 06"	dags br..
hönnun G.G.	teikn nr
teikn G.G.	<b>V-6</b>

Hringbraut 17 220 Hafnarfjörður  
S. 555 2020 FAX 555 2021

*Sigurbjartur Halldórsson*