



A-115

SNID. 1:10

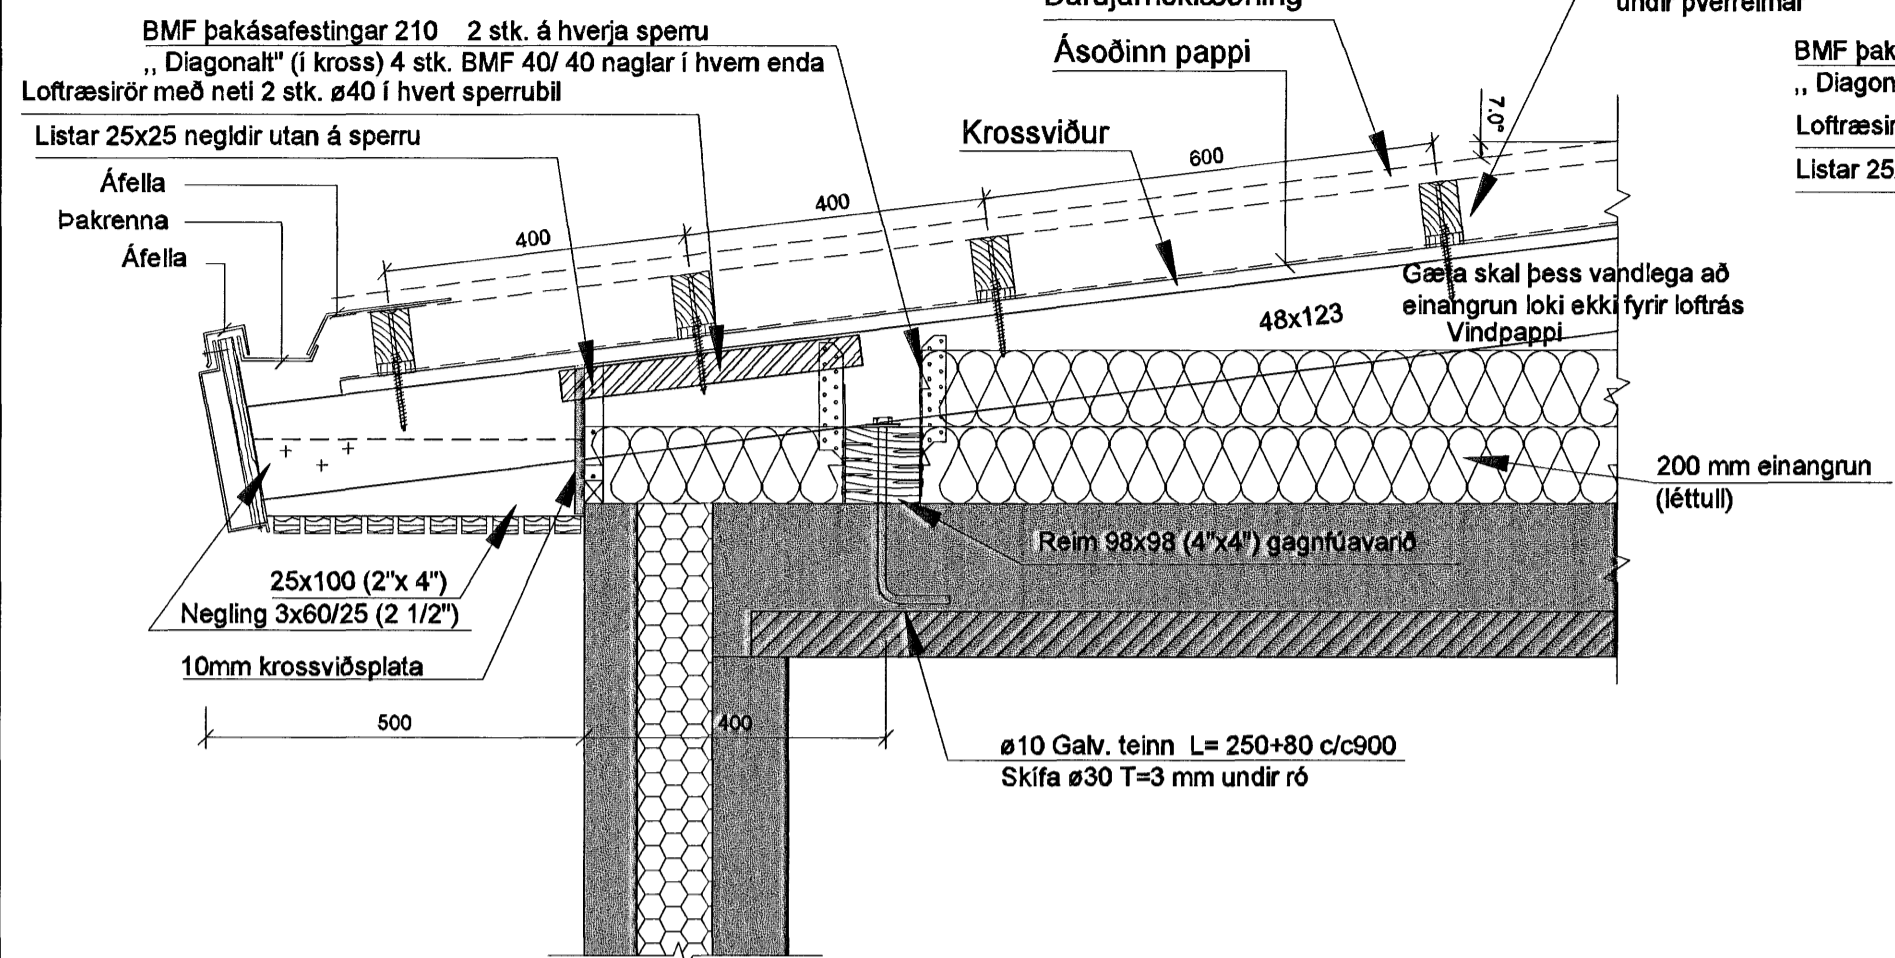


B-115

SNID. 1:10

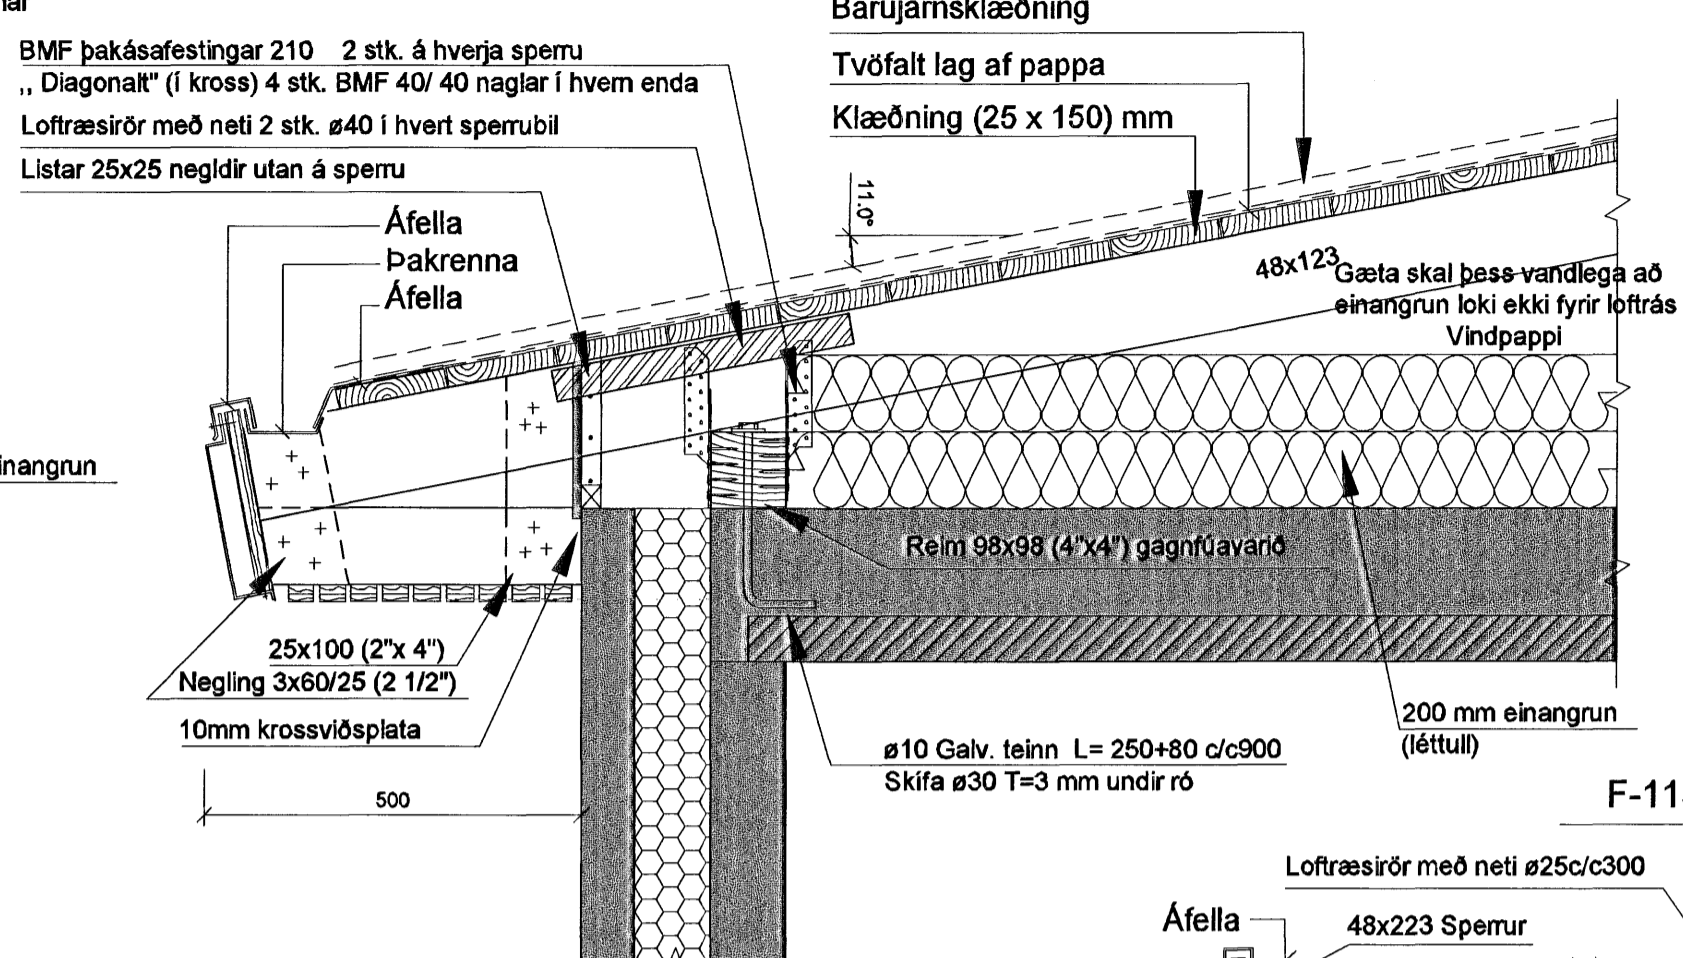


F-115

SNID. 1:10

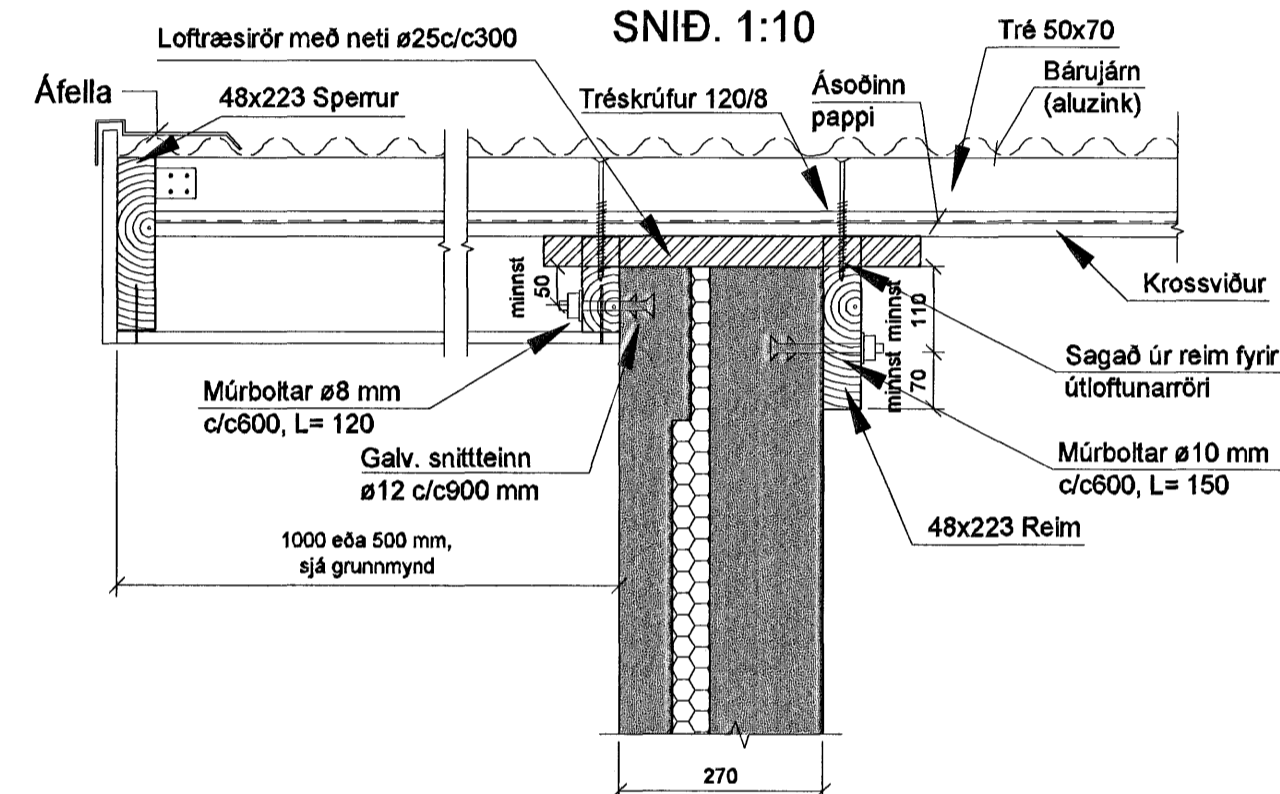


C-115

SNID. 1:10

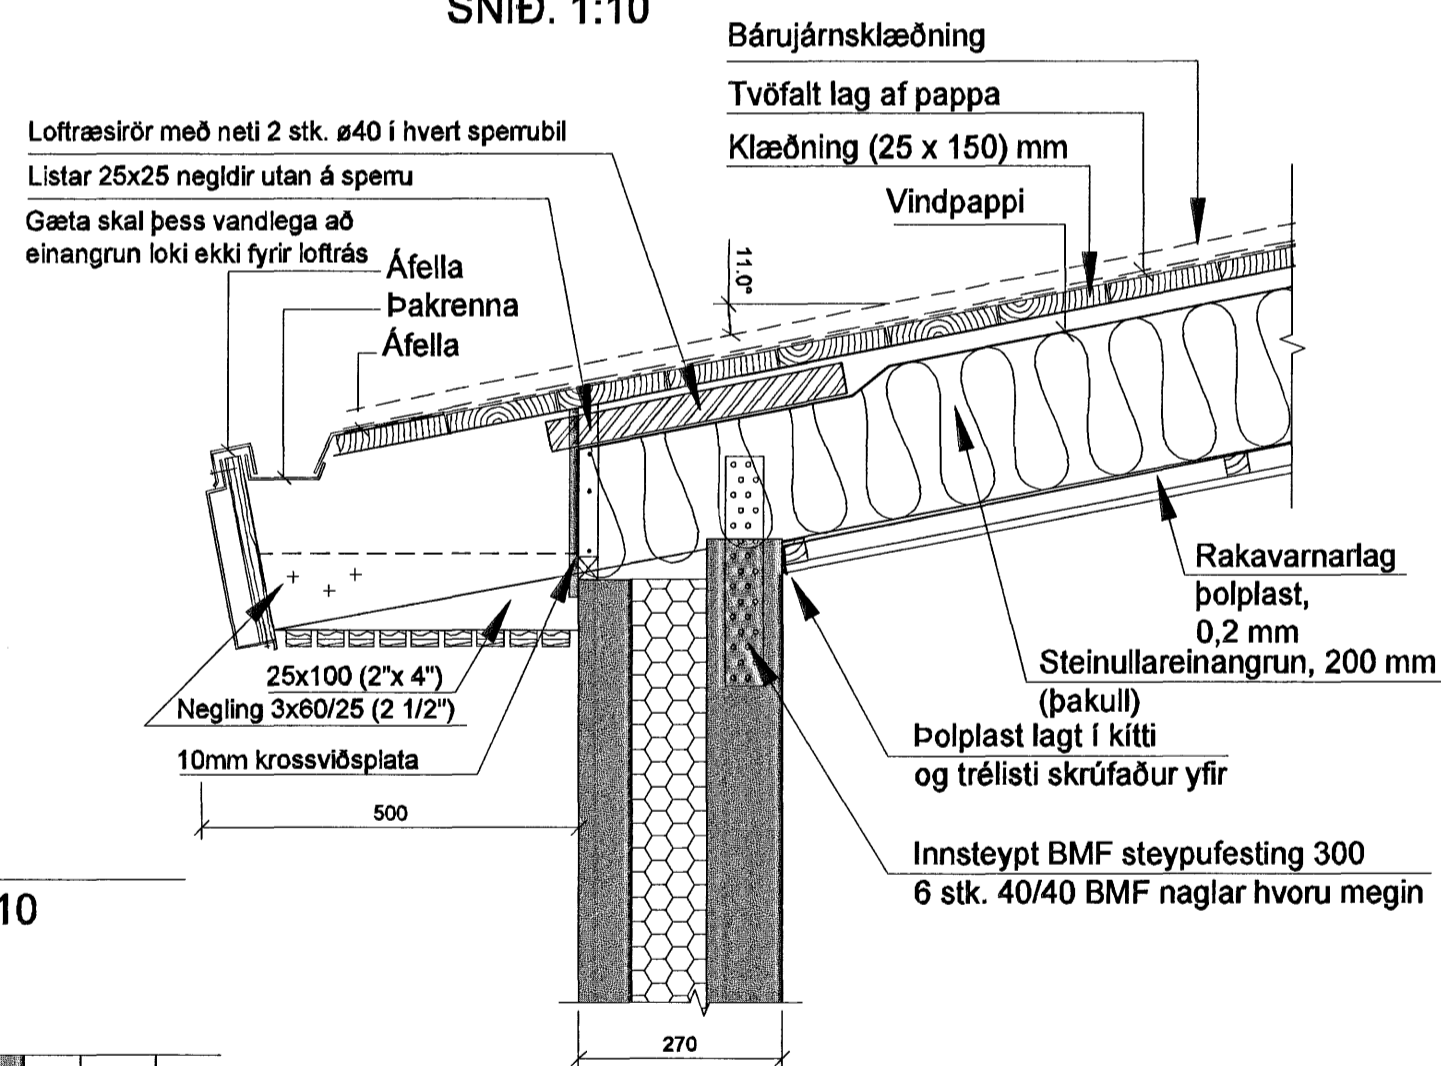


D-115

SNID. 1:10

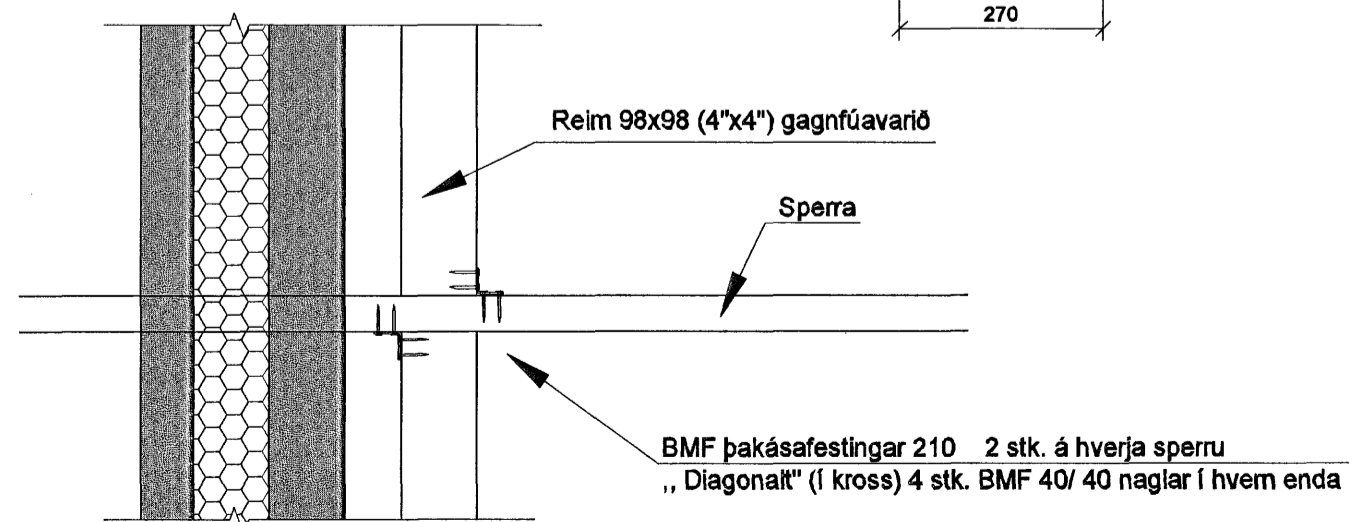

E-115

SNID. 1:10

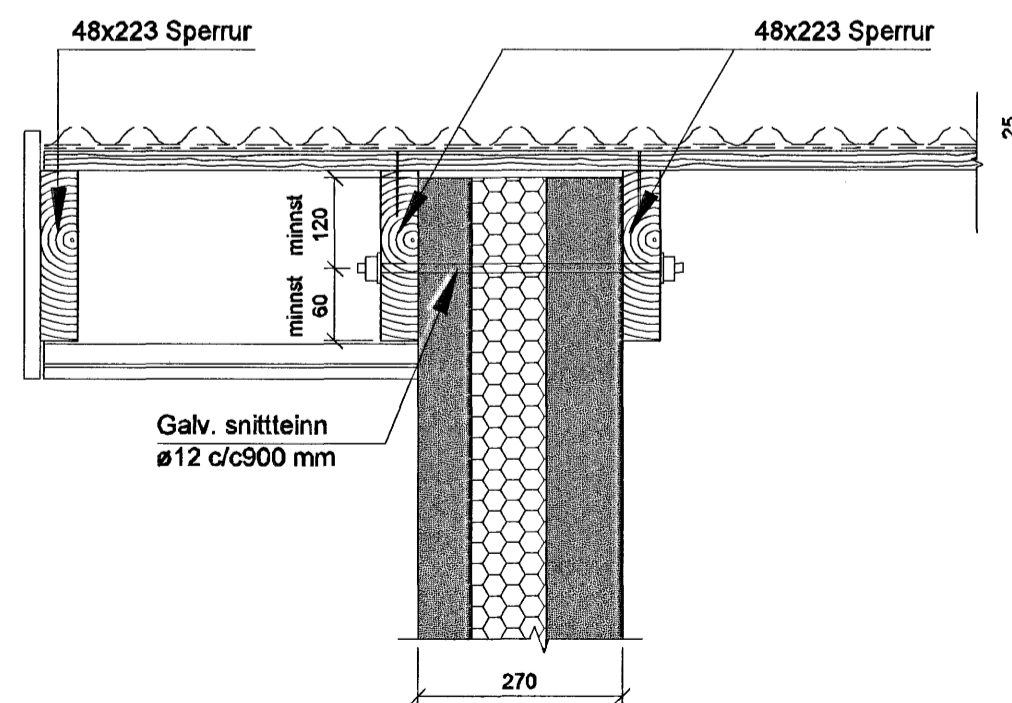

C		
B		
A		
Samþykkt þann		
Dags:	Breyting:	12 APR. 2007
BREYTINGAR Byggingafultrúinn í Hafnarfirði F.h. Sigurbjartur Halldórsson		

Verkefni:	Glitvellir 7 221 Hafnarfirði
Heiti teikningar:	Þak, snið.
Verkefni nr.:	685
Teikning nr.:	115
Mælikvarði:	1:10
Teiknað:	Atli J.
Dags:	Nóv. 2006
Hannað:	Sveinn Ingólfsson

VERKHÖNNUN EHF
 Sveinn Ingólfsson Verkfræðingur
 kt: 141240-4639
 Kirkjulundi 13 210 Garðabæ
 Sími: 565 6900 Fax: 565 6910
 Tölvupóstur: verkhonnun@simnet.is