




Frárennslislagir í grunni, Grunnmynd mkv. 1:50

Framhald, sjá teikn. nr. 202

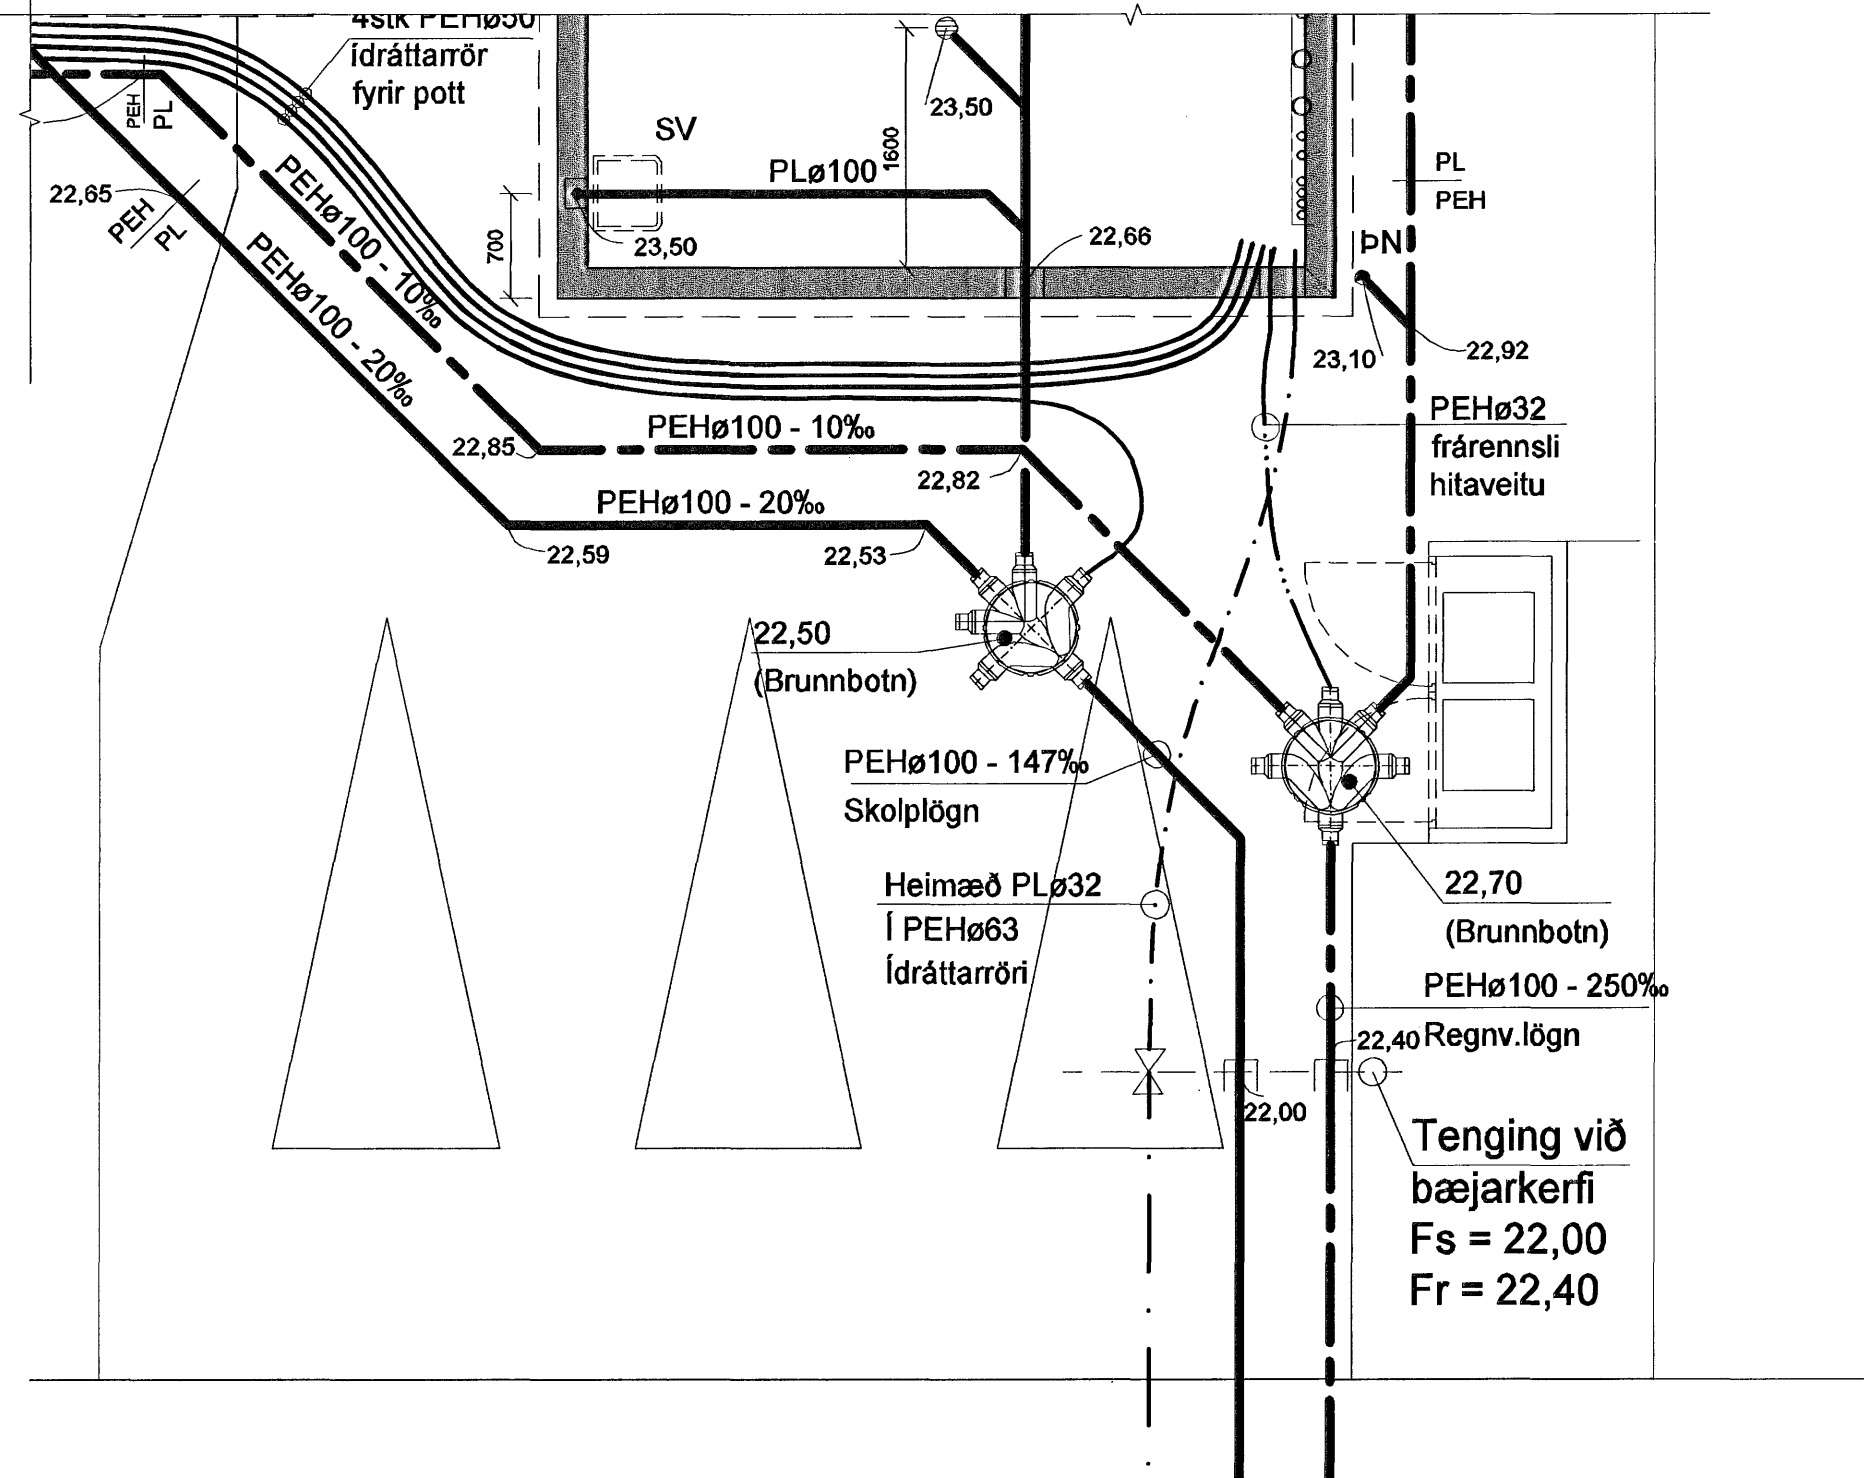

Skýringar:
 Skólplögn ø150 ST, steinrör 150 mm í þvermál
 Skólplögn ø100 PL, PVC plaströr ø100 mm í þvermál
 Skólplögn ø100 PEH, plaströr ø100 mm í þvermál
 Regnvatnslögn ø100 PL, PVC plaströr ø100 mm í þvermál
 Regnvatnslögn ø100 PEH, plaströr ø100 mm í þvermál
 Frárennslis hitaveitu PEH plaströr ø32
 Hlíffárrör (ídráttarrör) fyrir kaldavatnsheimæð ø63, PEH plaströr
 Hitaveituheimæð

Frárennslislagir í jörðu og grunni. 1:20

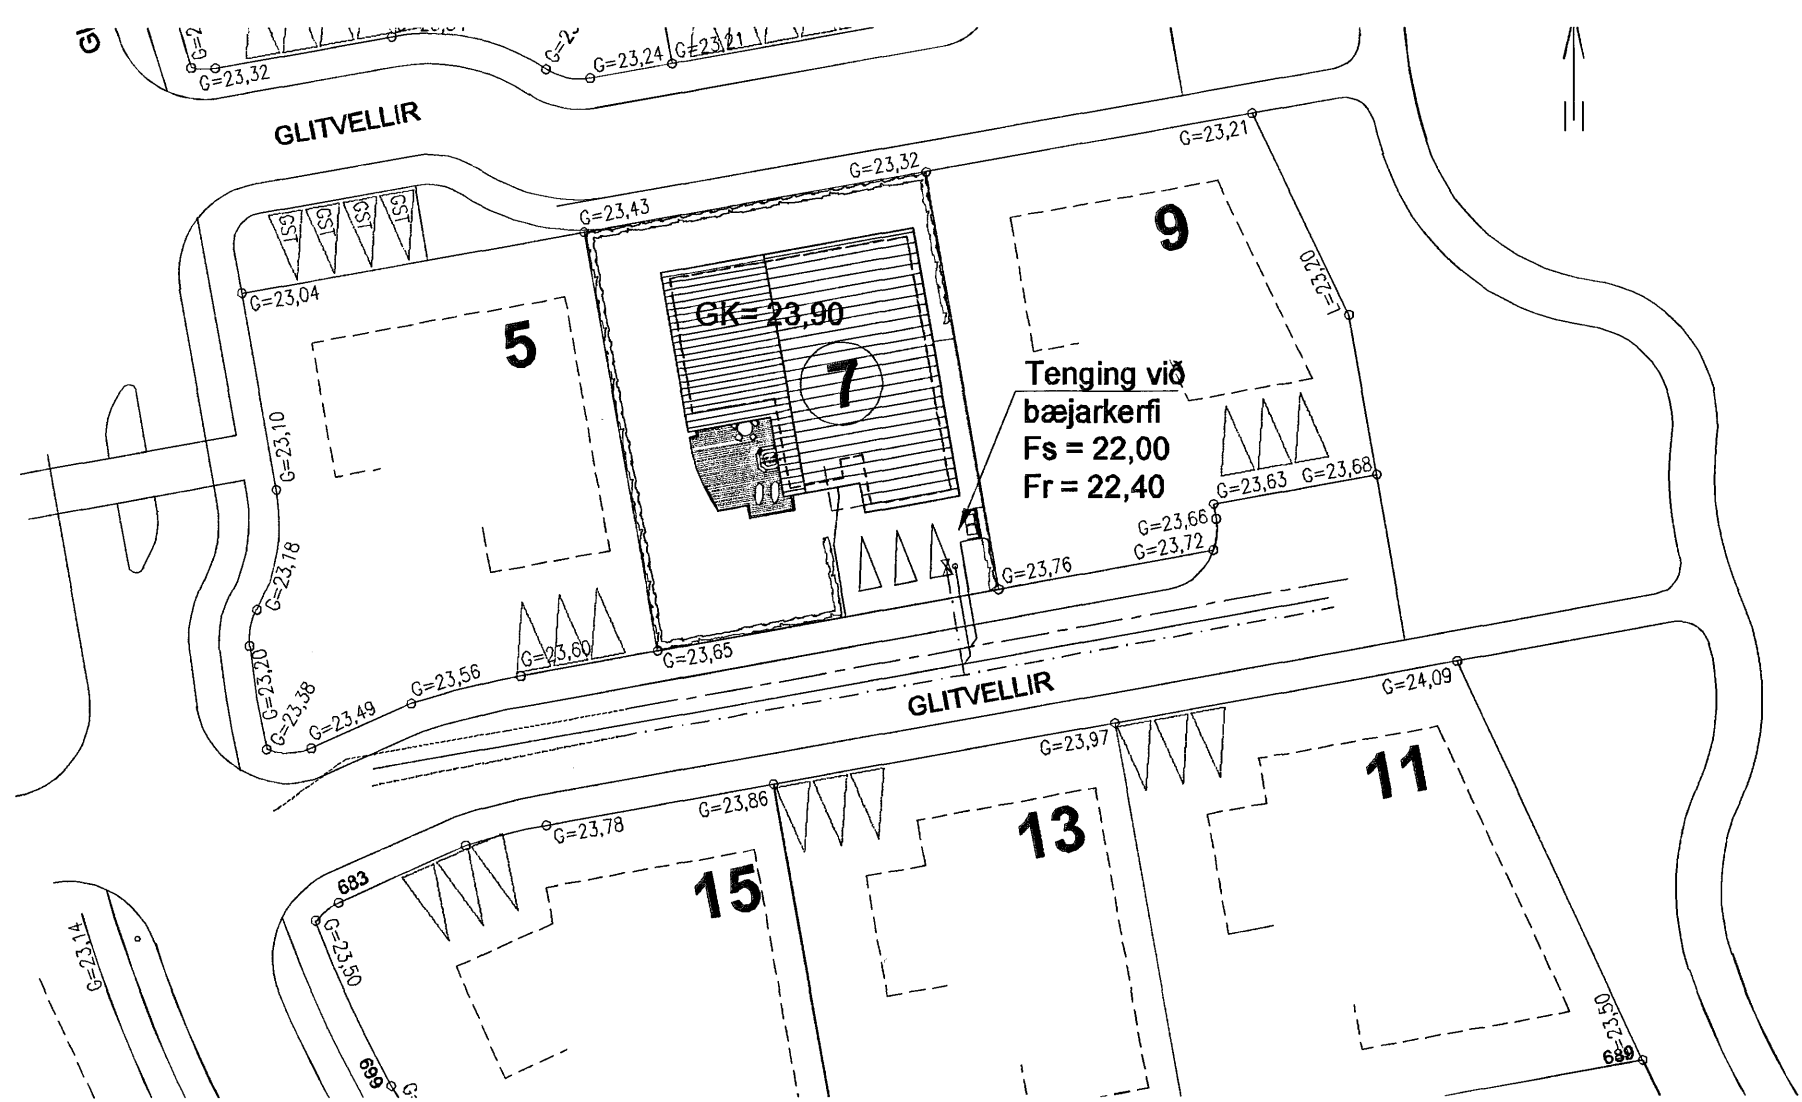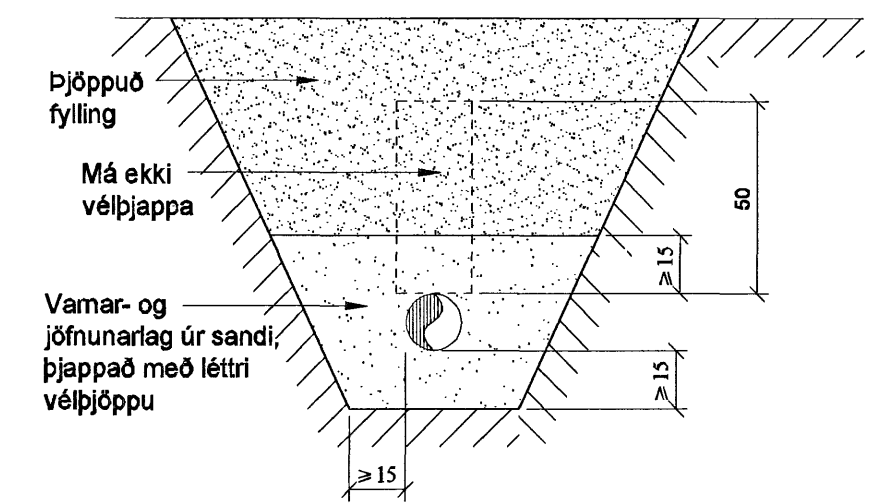

Afstöðumynd mkv. 1:500

C	
B	
A	
Dags:	Breyting: Samþykkt þann 2 APR. 2007
BREYTINGAR	
Byggingafulltrúinn í Hafnarfirði F.h. Sigurbjartur Halldórsson	

Verkefni:	Glitvellir 7 221 Hafnarfirði
Heiti teikningar:	Frárennslislagir í grunni, grunnmynd og snið.
Verkefni nr.:	685
Teikning nr. 201	
Mælikvarði:	1:500, 1:50, 1:20
Dags:	Sept 2006
Teiknað:	Atli J.
Hannað:	Sveinn Ingólfsson

VERKHÖNNUN EHF
 Sveinn Ingólfsson Verkfræðingur
 kt: 141240-4639
 Kirkjulundi 13 210 Garðabæ
 Sími: 565 6900 Fax: 565 6910
 Tölvupóstur: verkonnun@simnet.is

Sveinn Ingólfsson