


GRUNNMYND AF GÓLFHITALÖGNUM Á EFRI HÆÐ, MKV. 1:50

ATH. EINANGRA SKAL GÓLFHITARÖR
MÉÐ ÁDRAGI ÞARSEM ÞAU LIGGJA ÞÉTT
SAMAN AÐ OG VIÐ TENGIKISTU
(SÝND MÉR BROTTINI LÍNU Á TEIKNINGU)

HLÍÐARÁS 21

HLÍÐARÁS 19

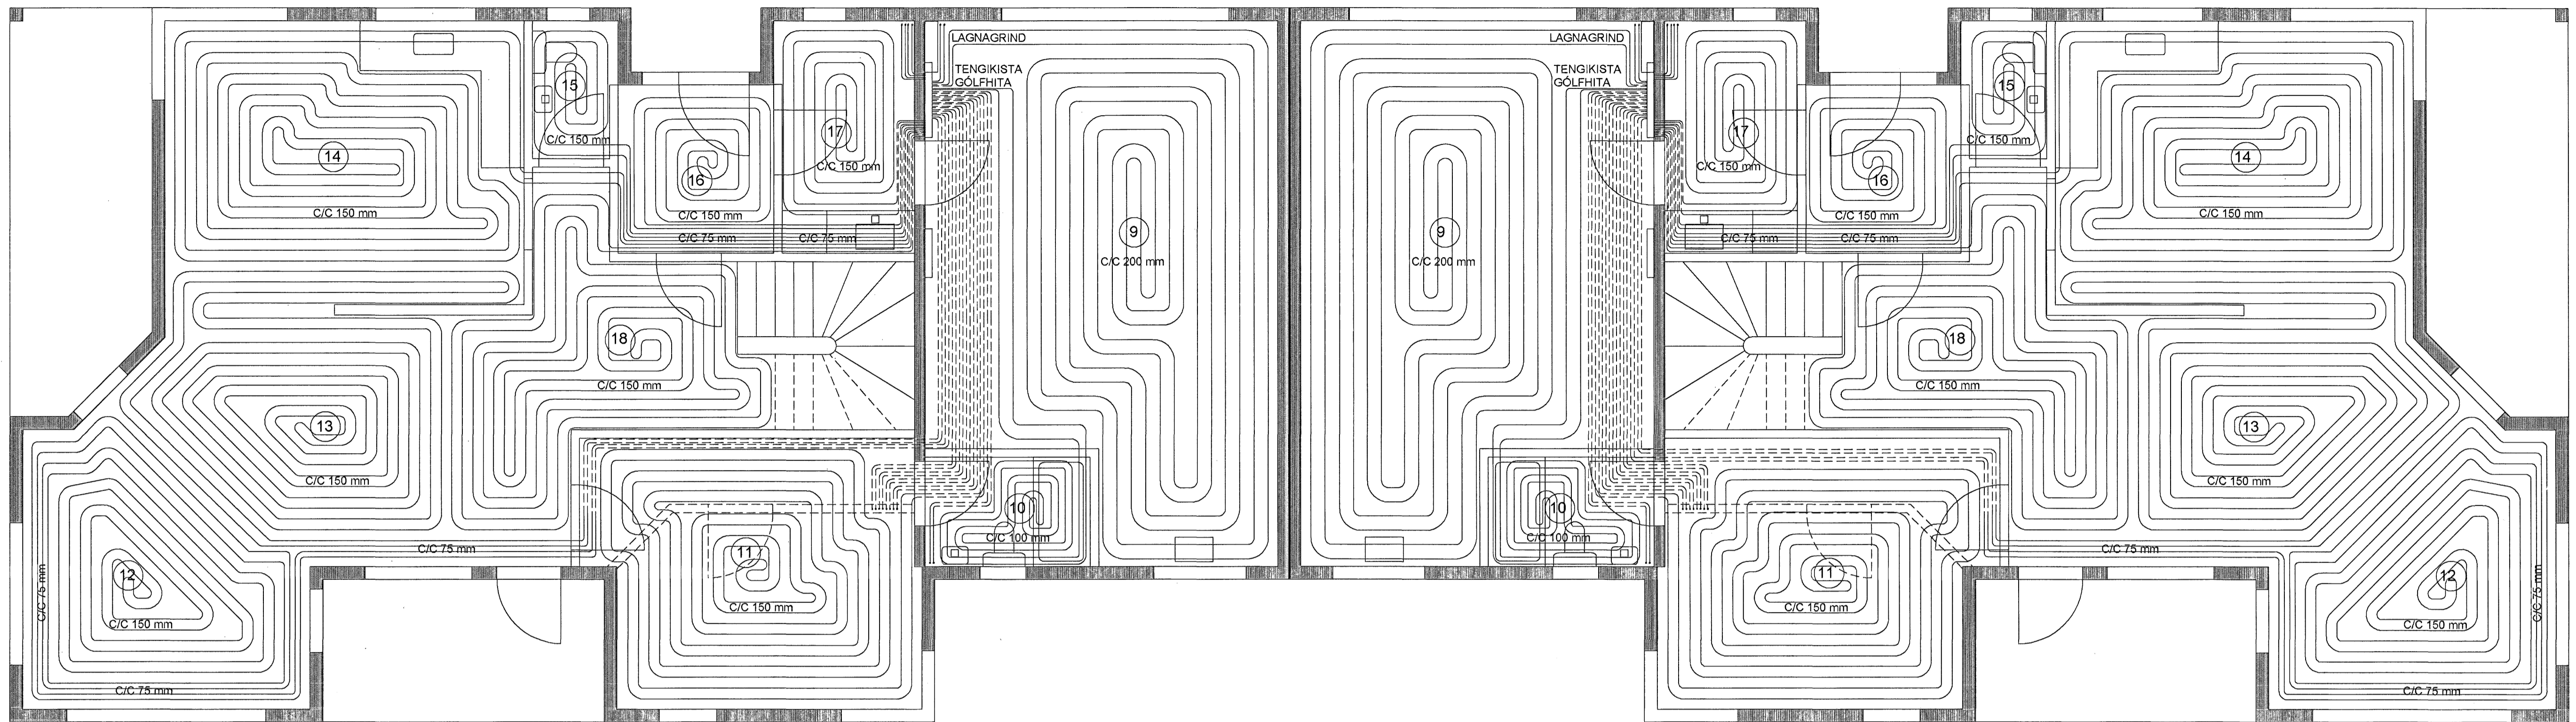


TAFLA YFIR GÓLFHITASLAUFUR

GÓLFHITARÖR ERU 18x2,0 mm
REHAU RAUTHERM PLASTLAGNIR
(SJÁ NÁNAR Í SKYRINGUM)


SLAUFNA NR.	LENGD Á SLAUFUM (m)	STAÐSETNING	ORKA (Wött)
FRAMRÁS = 40 °C BAKRÁS = 30 °C ΔT = 10 °C			
1	75	1.HÆÐ - ÓNOTAÐ RÝMI	975
2	110	1.HÆÐ - HERBERGI	1430
3	70	1.HÆÐ - HERBERGI	910
4	100	1.HÆÐ - HERBERGI	1300
5	80	1.HÆÐ - BAÐHERBERGI	1040
6	70	1.HÆÐ - ÓNOTAÐ RÝMI	910
7	55	1.HÆÐ - GEYMSLA	715
8	85	1.HÆÐ - SKÁLI	1105
9	120	2.HÆÐ - BÍLSKÚR	1560
10	60	2.HÆÐ - BAÐHERBERGI	780
11	95	2.HÆÐ - HJÓNAHERB.	1235
12	100	2.HÆÐ - STOFA	1300
13	120	2.HÆÐ - STOFA	1560
14	120	2.HÆÐ - ELDHÚS	1560
15	25	2.HÆÐ - SNYRTING	325
16	35	2.HÆÐ - ANDDYRI	455
17	30	2.HÆÐ - ÞVOTTURI	390
18	120	2.HÆÐ - SKÁLI	1560

ALLS = 19.110 Wött


EFRI HÆÐ: SNIÐ Í PLÖTU - ÍBÚÐ MKV. 1:10

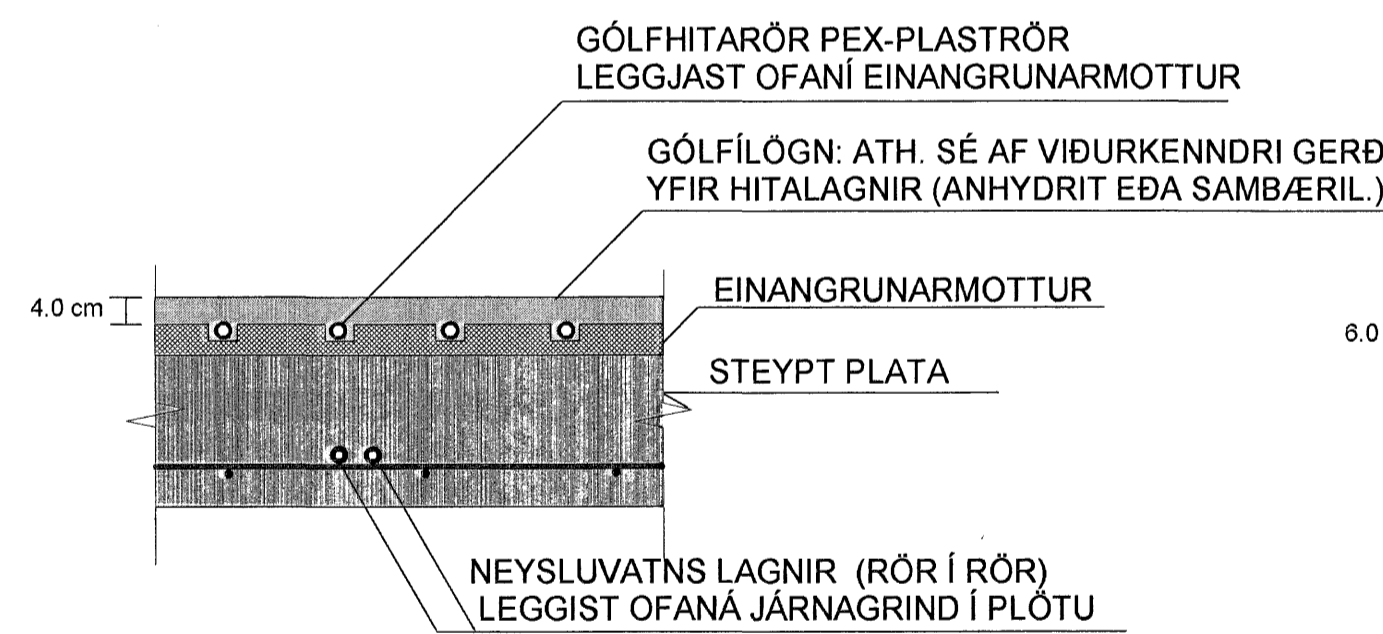

EFRI HÆÐ: SNIÐ Í PLÖTU - BÍLSKÚR MKV. 1:10

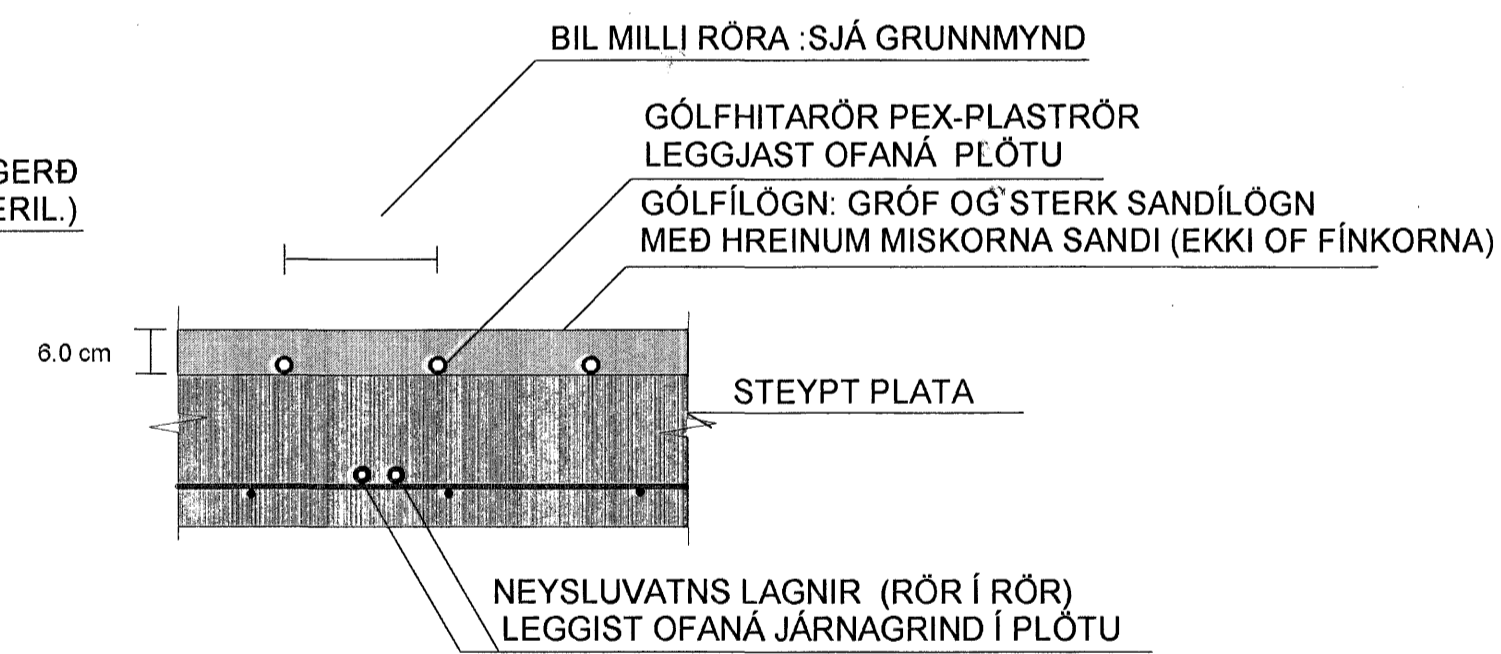

NEDRI HÆÐ: SNIÐ Í PLÖTU MKV. 1:10

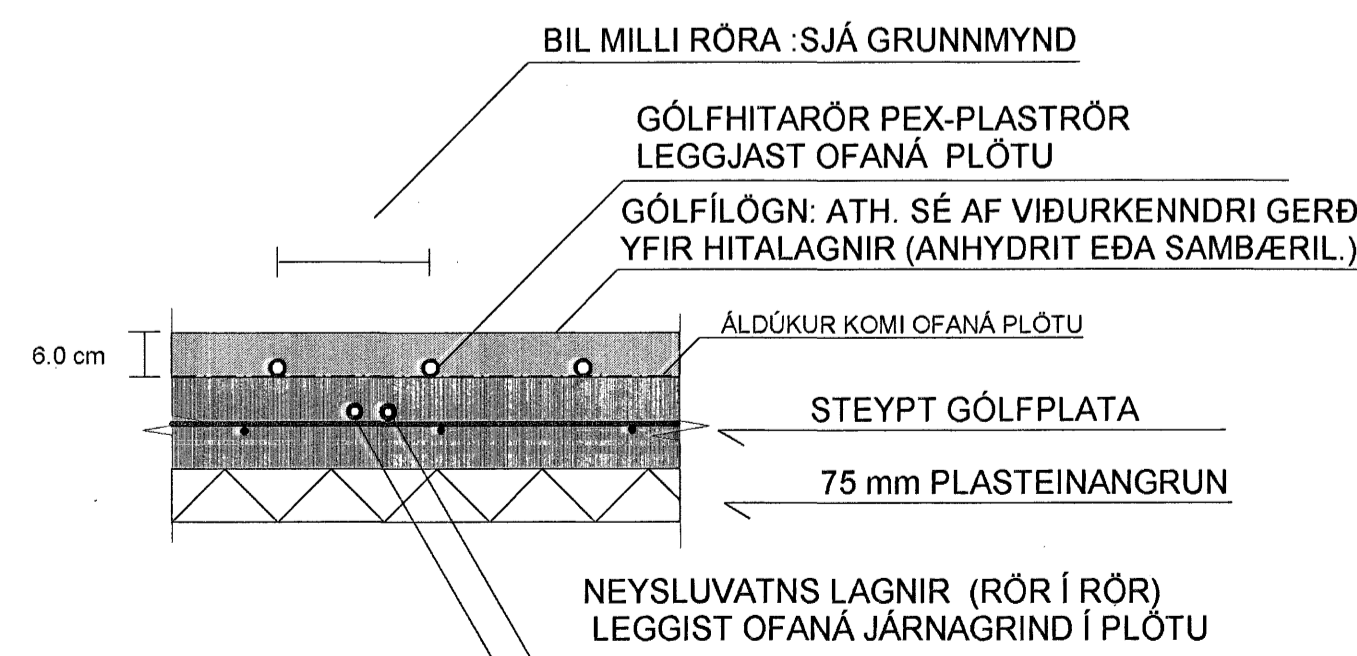

SJÁ SKÝRINGAR Á TEIKNINGU NR. 2.01

TEIKN.NR. 2.05	<p>Tæknivangur ehf. KT.450588-1889 Kirkjustétt 26, 113 Reykjavík Sími: 584 22 44, Netf. tv@vortex.is</p>
KVARDI: 1:50, 1:10	
DAGS. APRÍL 2007	
HANNAD: MG	VERKEFNI: HLÍÐARÁS 19-21, HAFNARFIRÐI
TEIKNAD: MG	LAGNIR: GÓLFHITI Á EFRI HÆÐ, GRUNNMYND OG SNIÐ
YFIRFARID:	<p>Magnús Gylfason KT.201251-4199 Undirskrift Aðalhönnuðar</p>