


GRUNNMYND AF GÓLFHITALÖGNUM Á NEDRI HÆÐ, MKV. 1:50.

ATH. EINANGRA SKAL GÓLFHITARÖR
MED ÁDRÁGI ÞARSEM ÞAU LIGGJA ÞÉTT
SAMAN AD OG VIÐ TENGIKISTU
(SYND MED BROTTINI LÍNU Á TEIKNINGU).

HLÍÐARÁS 21

HLÍÐARÁS 19

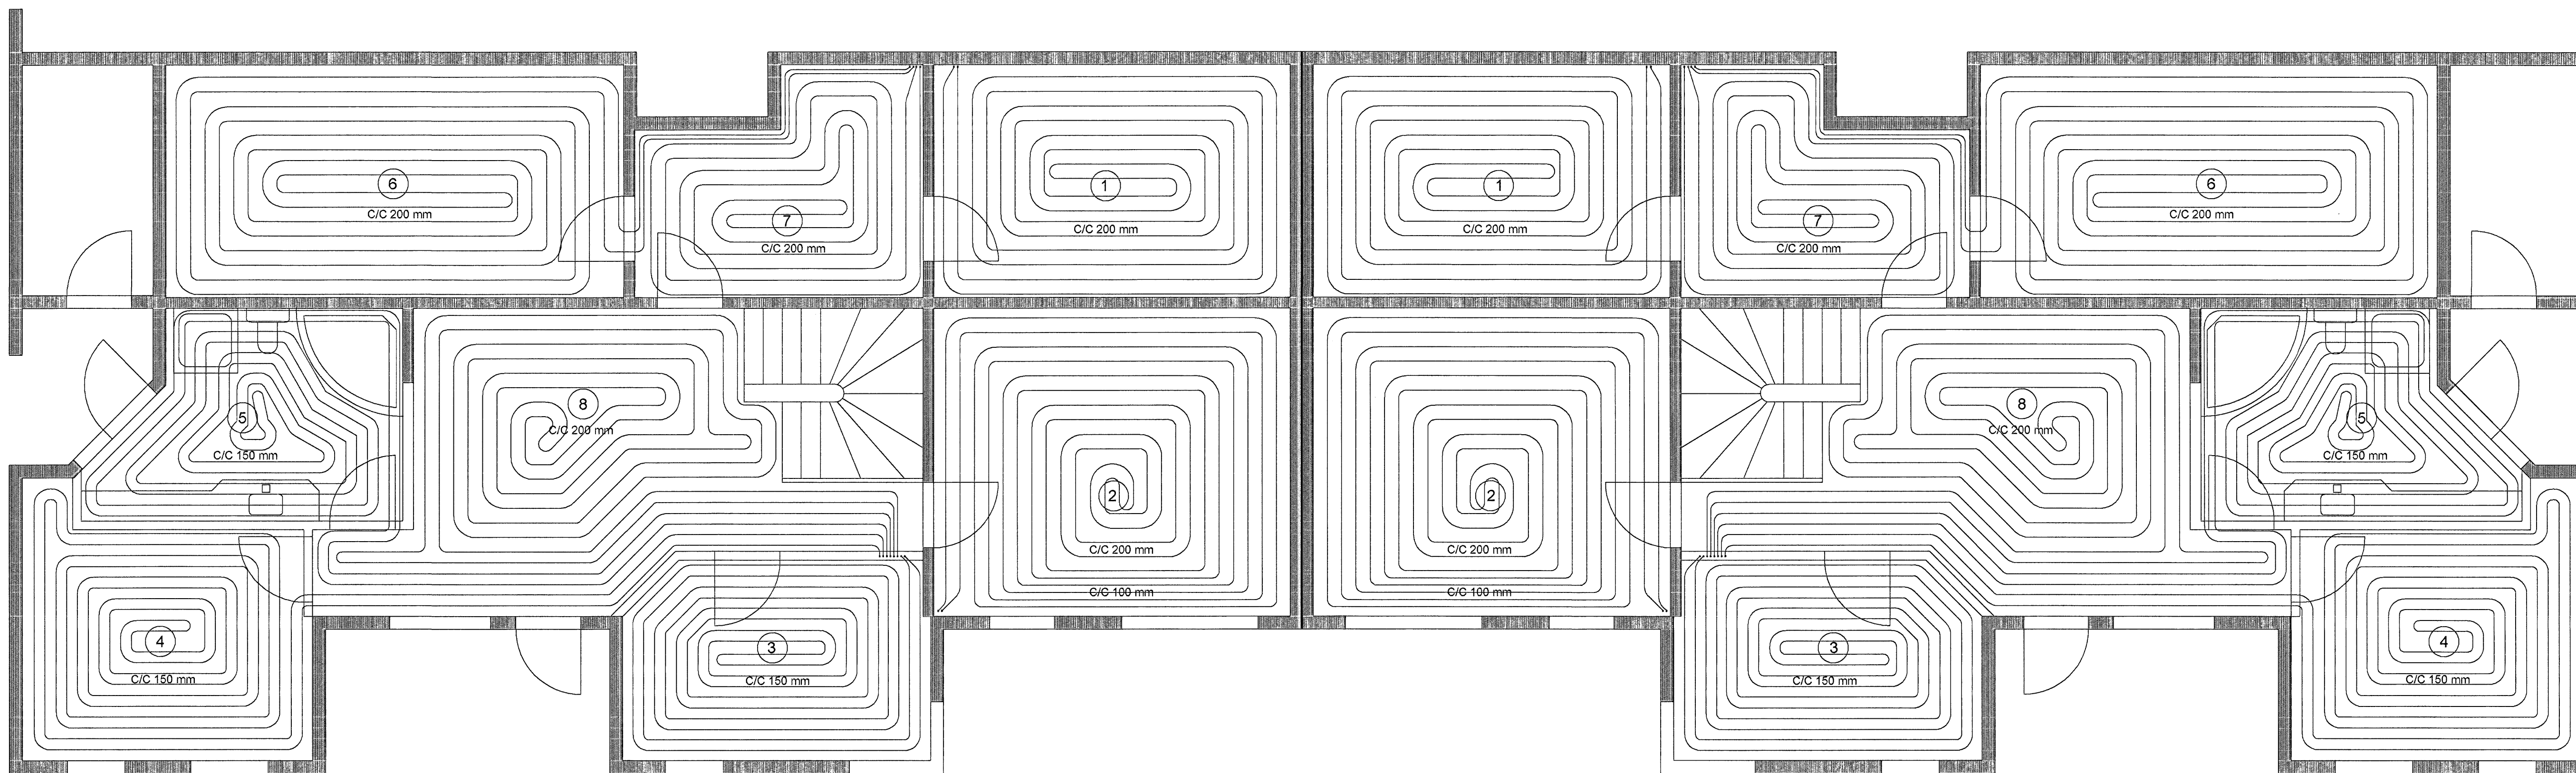


TAFLA YFIR GÓLFHITASLAUFUR

GÓLFHITARÖR ERU 18x2,0 mm.
REHAU RAUTHERM PLASTLAGNIR
(SJÁ NÁNAR Í SKÝRINGUM.)


SLAUF NR.	LENGD Á SLAUFUM (m)	STAÐSETNING	ORKA (Wött)
FRAMRÁS = 40 °C BAKRÁS = 30 °C ΔT = 10 °C			
1	75	1.HÆÐ - ÖNOTAÐ RÝMI	975
2	110	1.HÆÐ - HERBERGI	1430
3	70	1.HÆÐ - HERBERGI	910
4	100	1.HÆÐ - HERBERGI	1300
5	80	1.HÆÐ - BAÐHERBERGI	1040
6	70	1.HÆÐ - ÖNOTAÐ RÝMI	910
7	55	1.HÆÐ - GEYMSLA	715
8	85	1.HÆÐ - SKÁLI	1105
9	120	2.HÆÐ - BÍLSKÚR	1560
10	60	2.HÆÐ - BAÐHERBERGI	780
11	95	2.HÆÐ - HJÓNAHERB.	1235
12	100	2.HÆÐ - STOFA	1300
13	120	2.HÆÐ - STOFA	1560
14	120	2.HÆÐ - ELDHÚS	1560
15	25	2.HÆÐ - SNYRTING	325
16	35	2.HÆÐ - ANDDYRI	455
17	30	2.HÆÐ - ÞVOTTURI	390
18	120	2.HÆÐ - SKÁLI	1560

ALLS = 19.110 Wött


EFRI HÆÐ:SNID Í PLÖTU - ÍBÚÐ MKV. 1:10

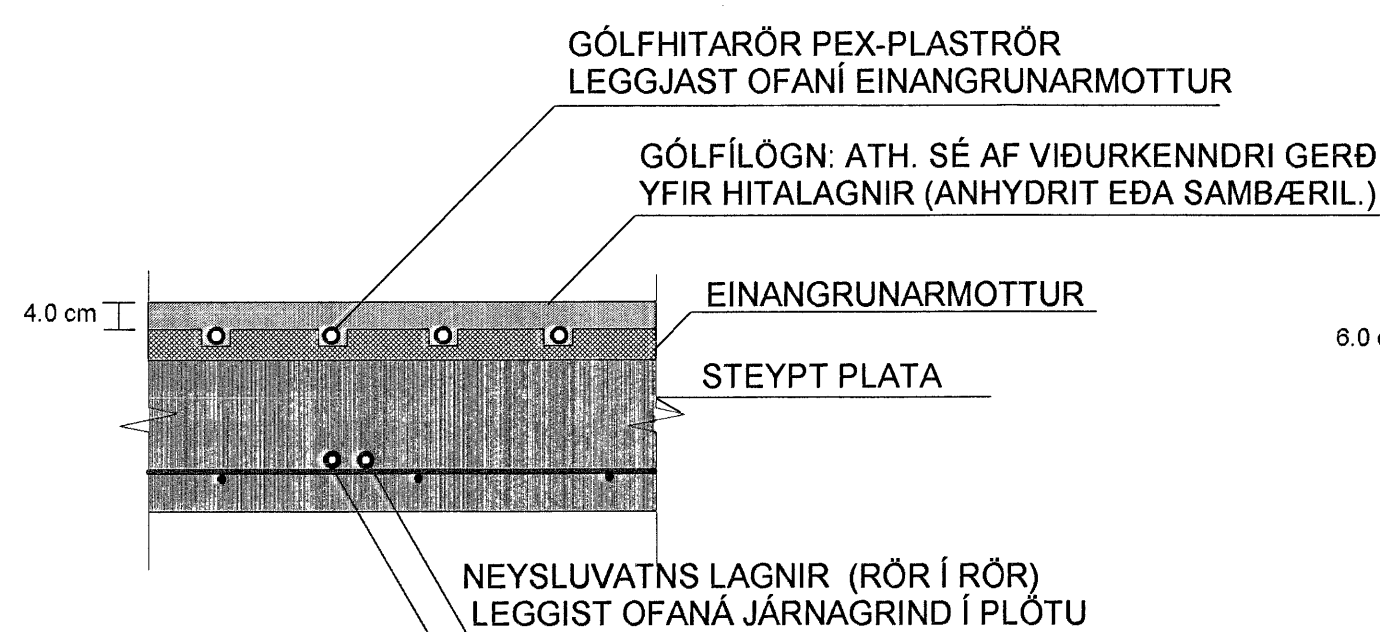

EFRI HÆÐ:SNID Í PLÖTU - BÍLSKÚR MKV. 1:10

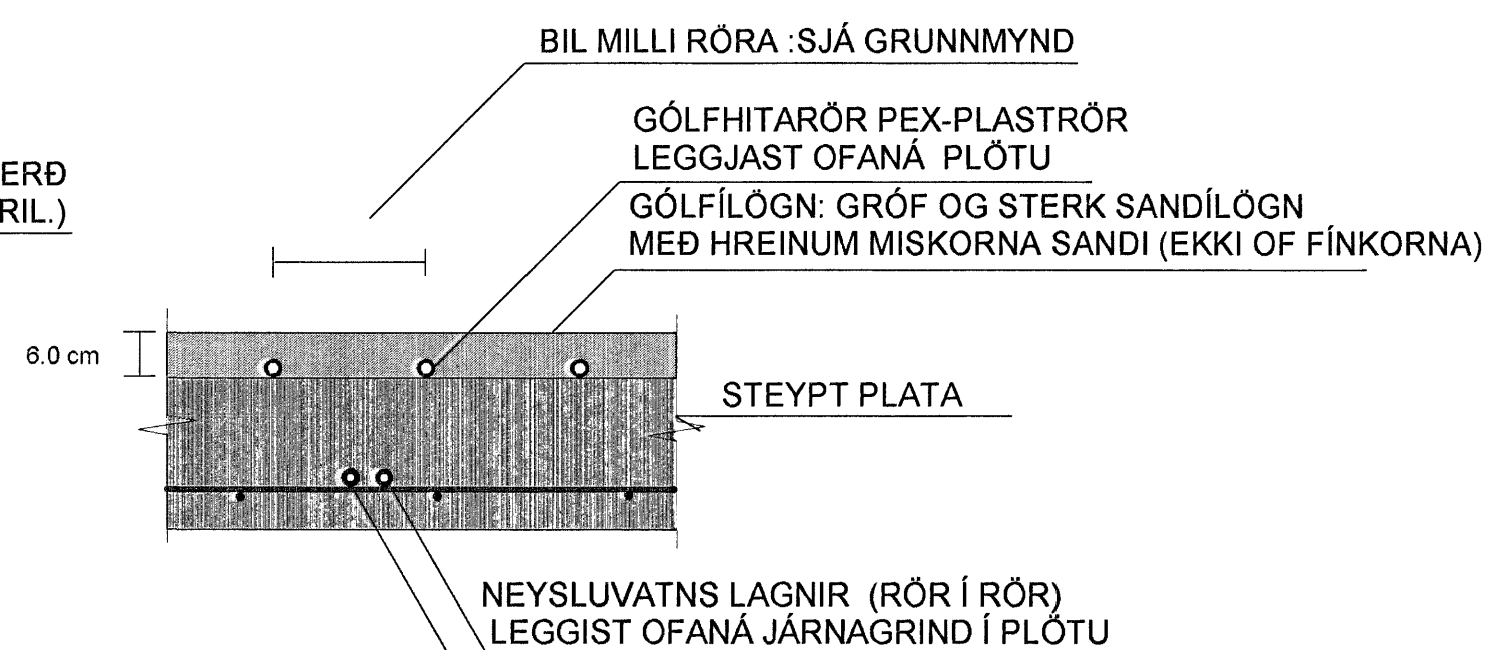

NEDRI HÆÐ: SNID Í PLÖTU MKV. 1:10

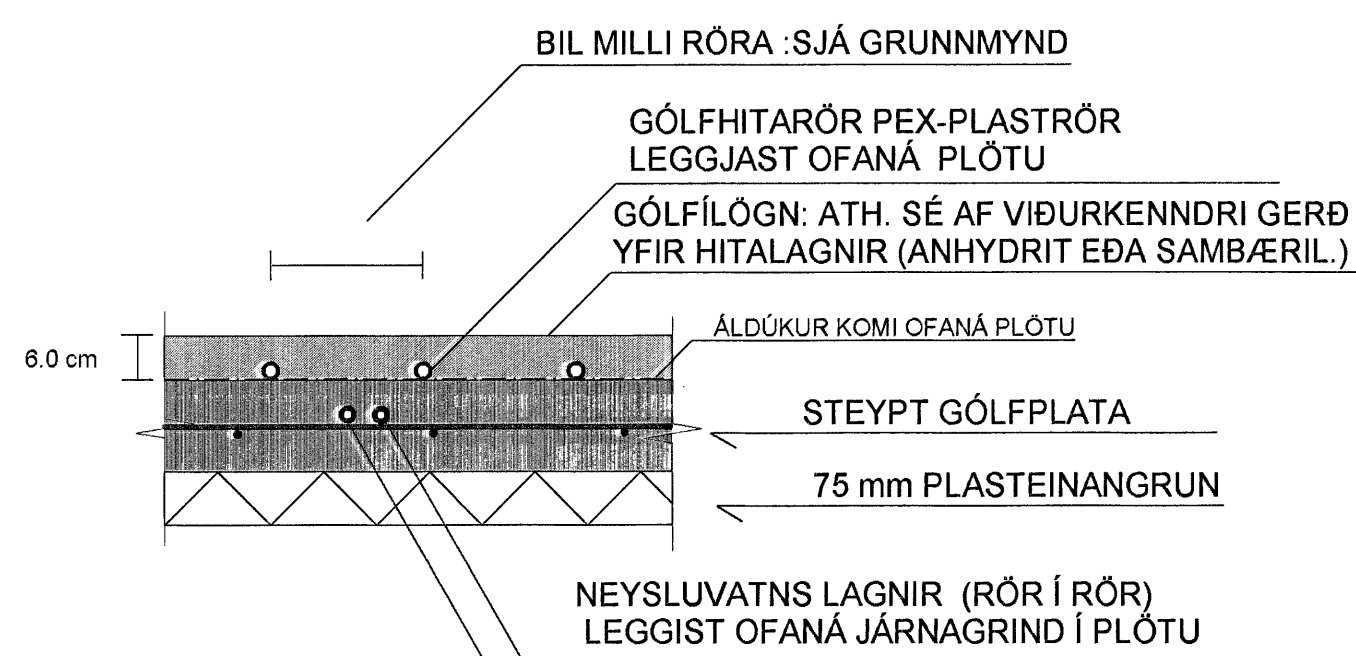

SJÁ SKÝRINGAR Á TEIKNINGU NR. 2.01

TEIKN.NR. 2.04	 TækniVangur ehf. KT.450586-1889 Kirkjustétt 28, 113 Reykjavík Sími:564 22 44, Netf. tv@vortex.is
KVARÐI: 1:50,1:10	
DAGS. APRÍL 2007	
HANNAÐ: MG	VERKEFNI: HLÍÐARÁS 19-21, HAFNARFIRÐI
TEIKNAD: MG	LAGNIR: GÓLFHITI Á NEDRI HÆÐ,GRUNNMYND OG SNID
YFIRFARID: <i>Magnús Þorbjörnsson</i>	<i>Þórunn Magnúsdóttir</i>
Magnús Gylfason KT.201251-4199	Þórunn Magnúsdóttir