


GRUNNMYND AF NEYSLUVATNSLÖGNUM Á EFRI HÆÐ, MKV. 1:50

NEYSLUVATNSLAGNIR ERU PEX-PLASTRÖR  
SEM LEGGIST RÖR Í RÖR  
LAGNIR AÐ TENGISTU ERU AL-PEX Í FÓÐURRÖRUM


HLÍÐARÁS 21

HLÍÐARÁS 19

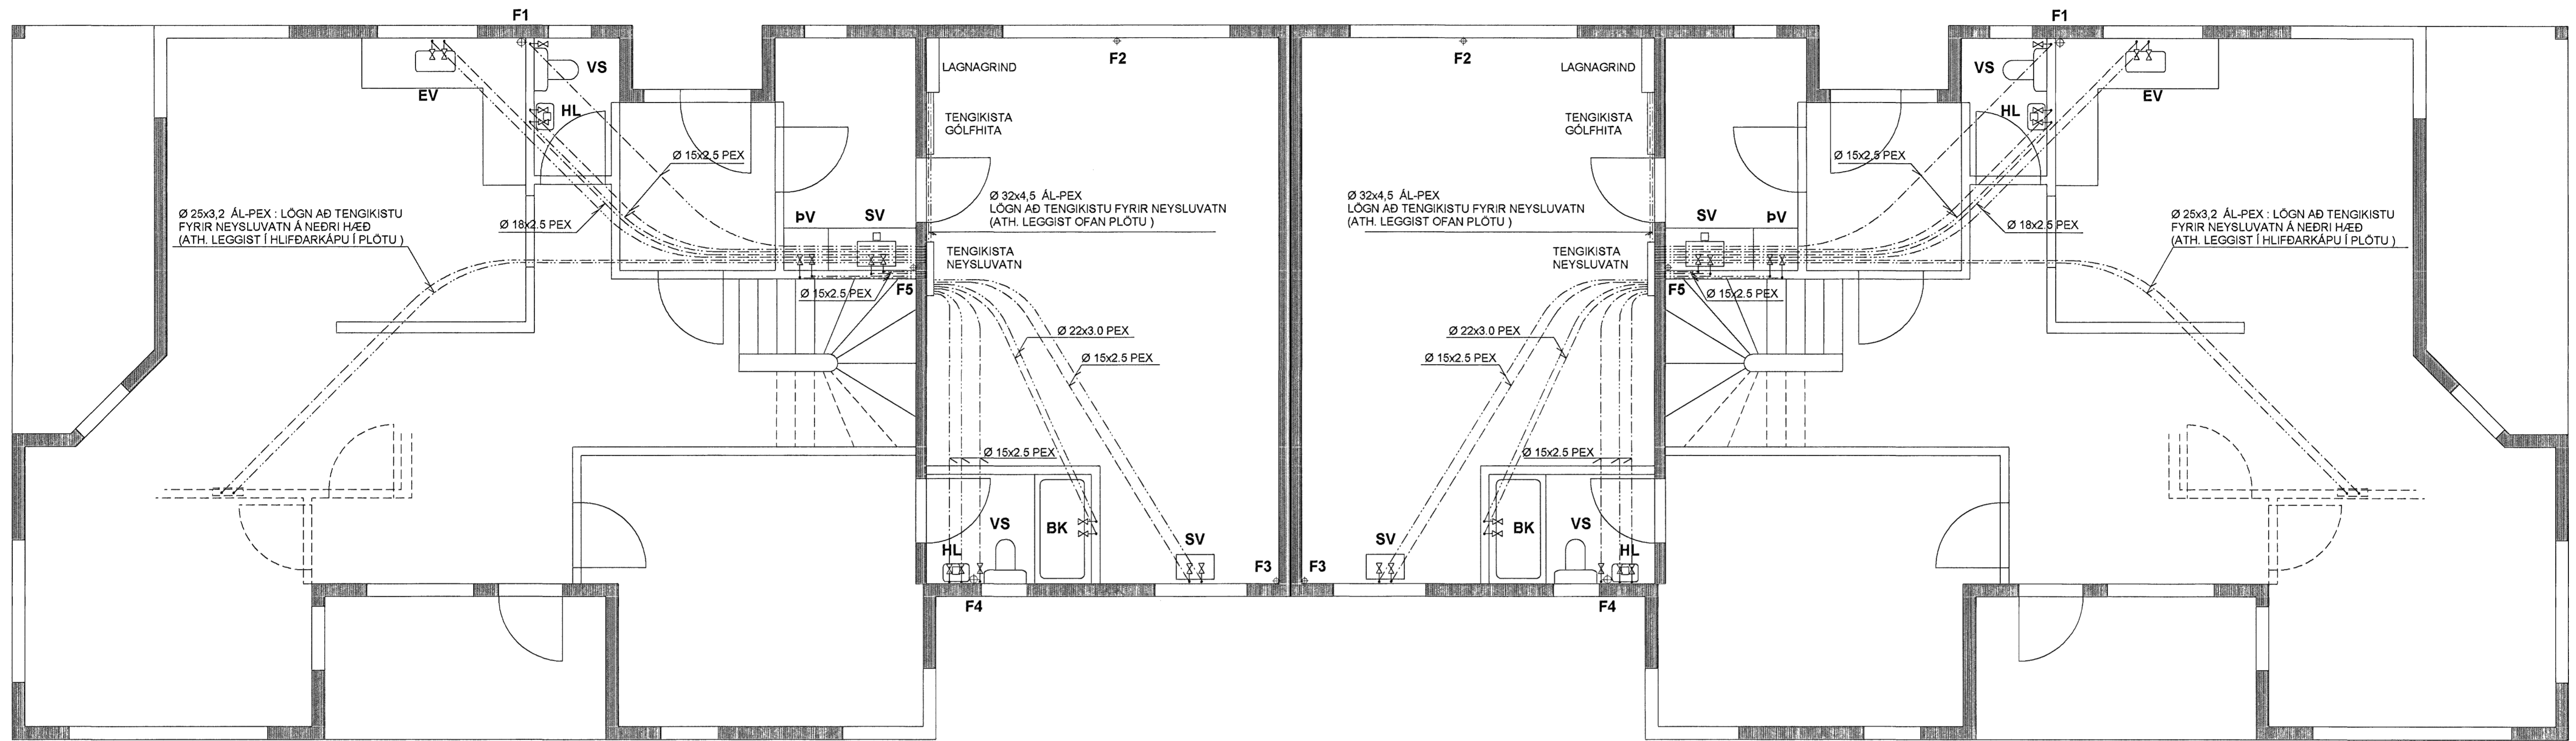

FRÁRENLSISLAGNIR : RÚMMYND , MKV. 1:50

LAGNIR LEGGIST (MEÐ MINNST 2cm HALLA Á HVERN LENGDARMETER)  
TEIKNINGIN SÝNIR LAGNIR Í HÚSI NR. 21, LAGNIR Í HÚSI NR. 19 ERU SPEGILMYND

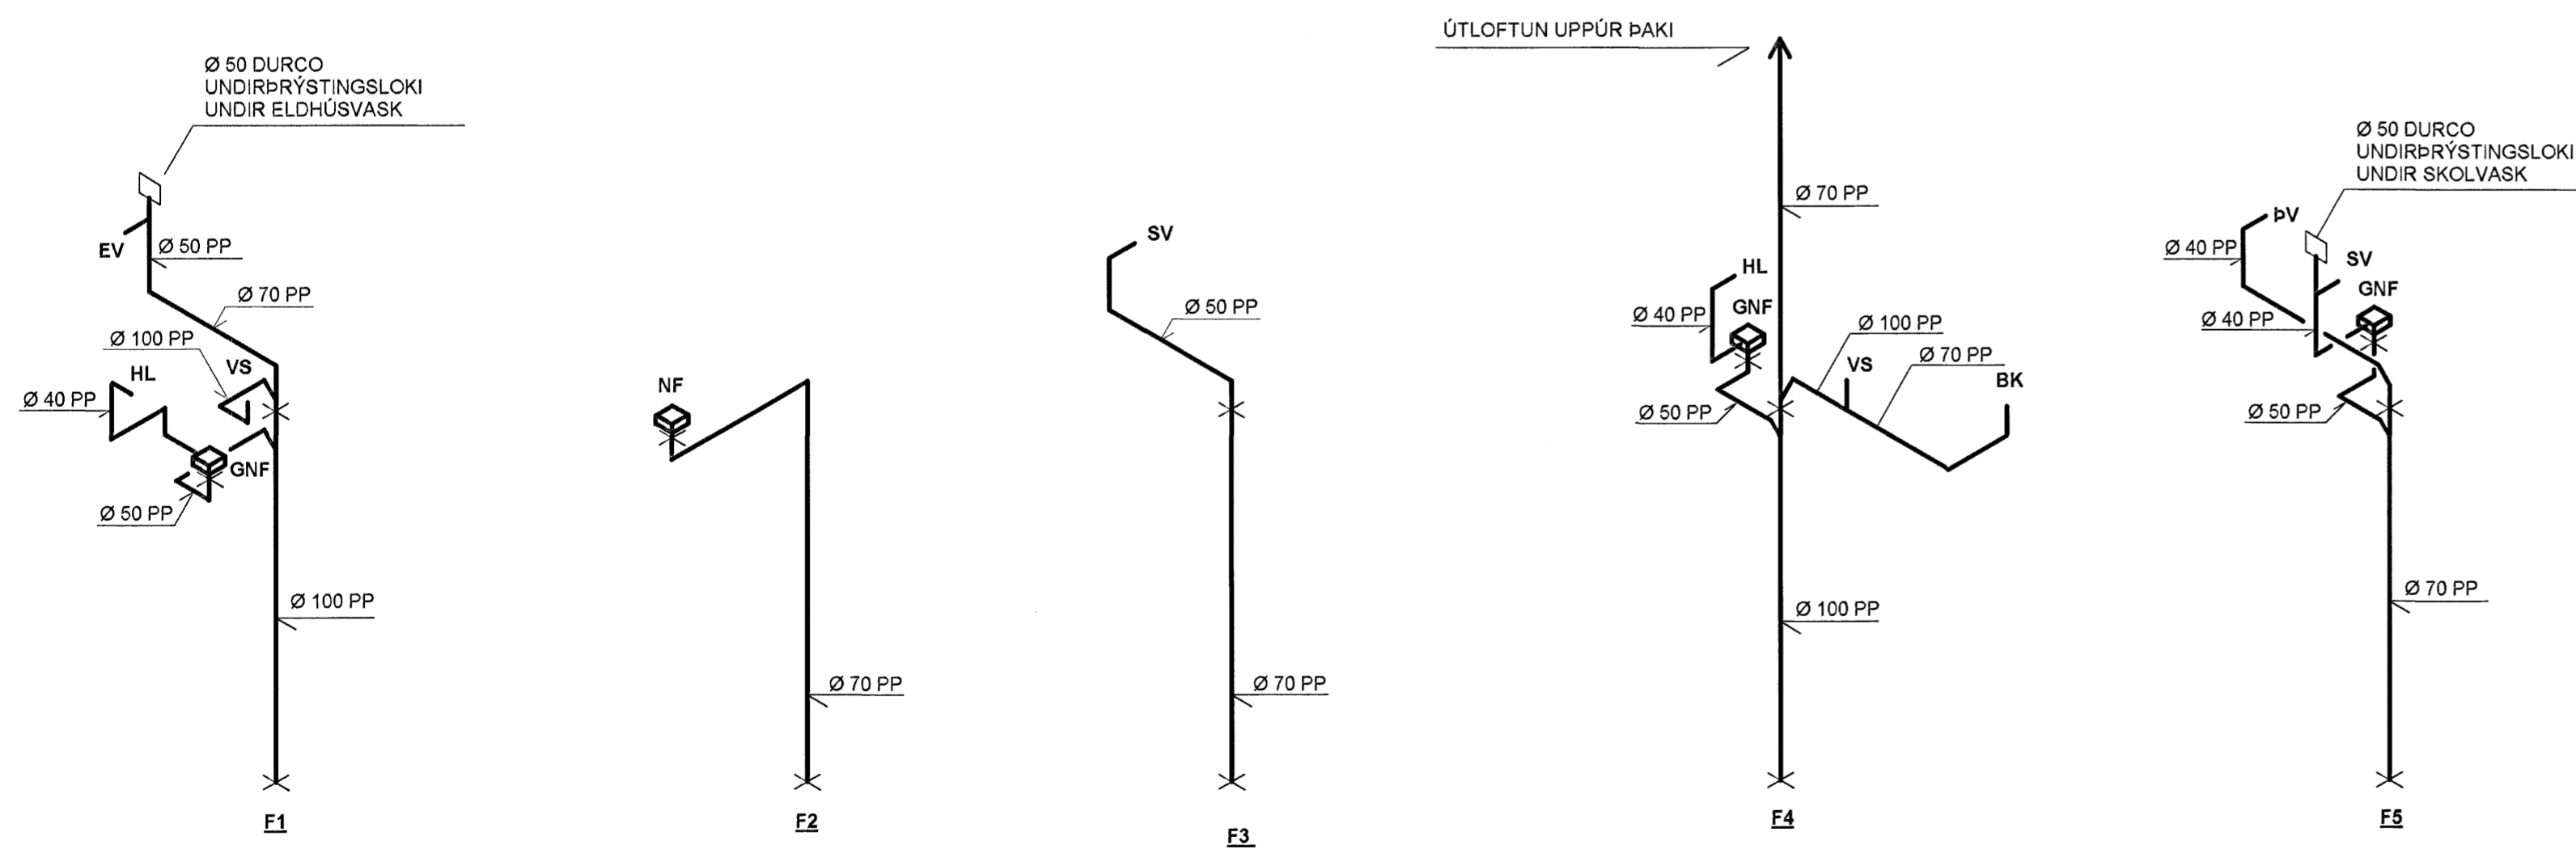

HLÍÐARFÆRSLA ER TEKIN  
SÖKKLI UNDIR INNRETTINGU

SJÁ SKÝRINGAR Á TEIKNINGU NR. 2.01

TEIKN.NR. 2.03	 Tæknivangur ehf. KT. 450588-1889 Kirkjústítt 26, 113 Reykjavík Sími: 564 22 44, Netf. tv@vortex.is
KVARDI: 1:50	
DAGS. APRÍL 2007	
HANNAÐ: MG	VERKEFNI: HLÍÐARÁS 19-21, HAFNARFIRÐI
TEIKNAD: MG	LAGNIR: NEYSLUVATN Á EFRI HÆÐ, GRUNNMYND OG FRÁRENLSI
YFIRFARID: 	
	Magnús Gylfason KT. 201251-4199 Undirskrift Aðalhönnuðar