


VEGGUR V1 : ÁSÝND, MKV. 1:50

SÉ ANNAD EKKI SÝNT Á TEIKNINGUM SKAL BENDA ÚTVEGGI
MEÐ EINFALDRI JÄRNAGRIND K10C/C20 LÁRETT OG K10C/C20 LÖÐRETT
SEM STAÐSETT SÉ Í YTRI BRÚN Á VEGG. EINSOG SÝNT ER Á SNIÐUM



HLÍÐARÁS 19

HLÍÐARÁS 21

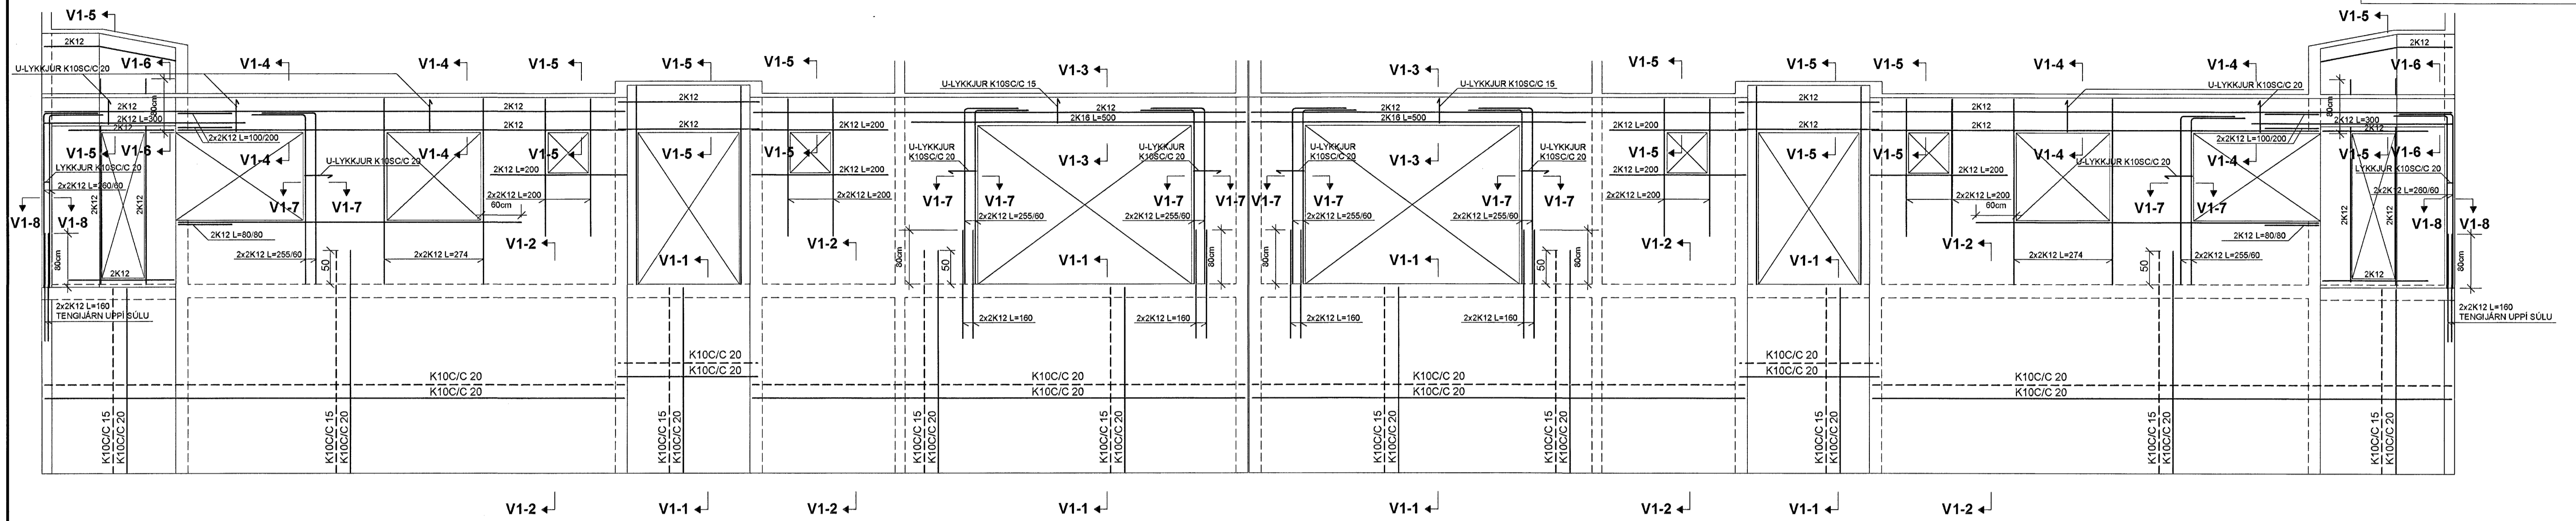


SNIÐ V1-1 MKV. 1:10

SNIÐ V1-2 MKV. 1:10

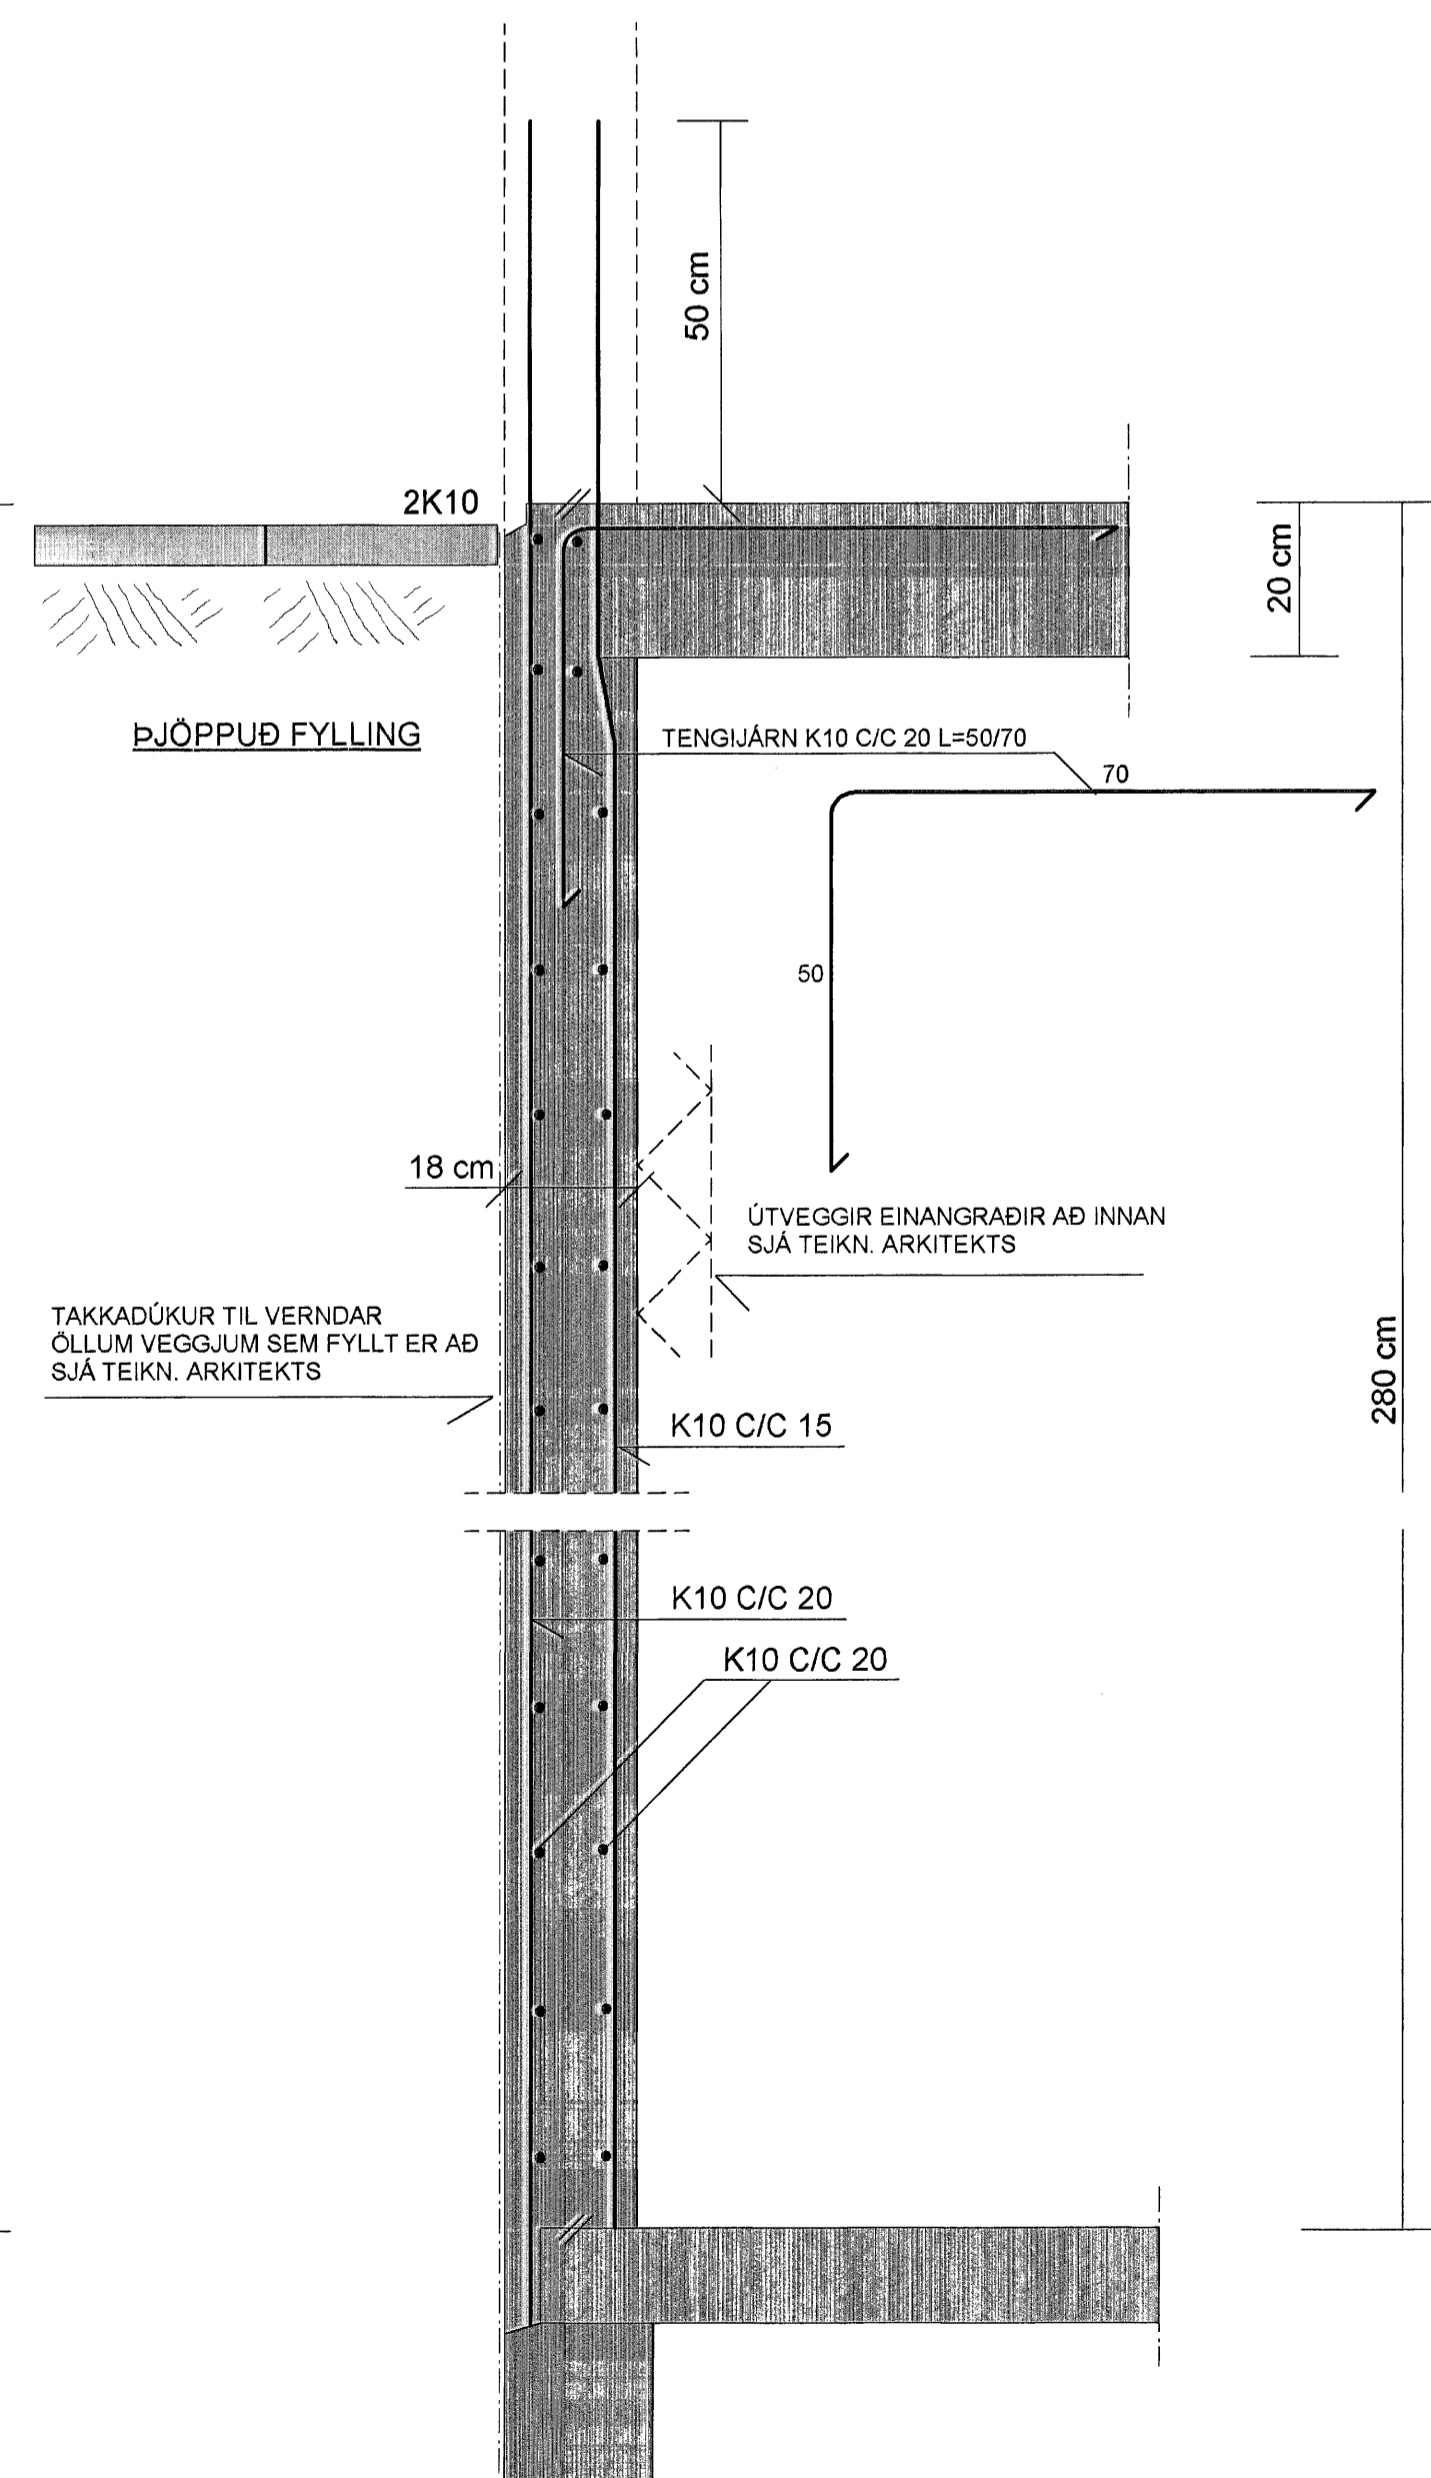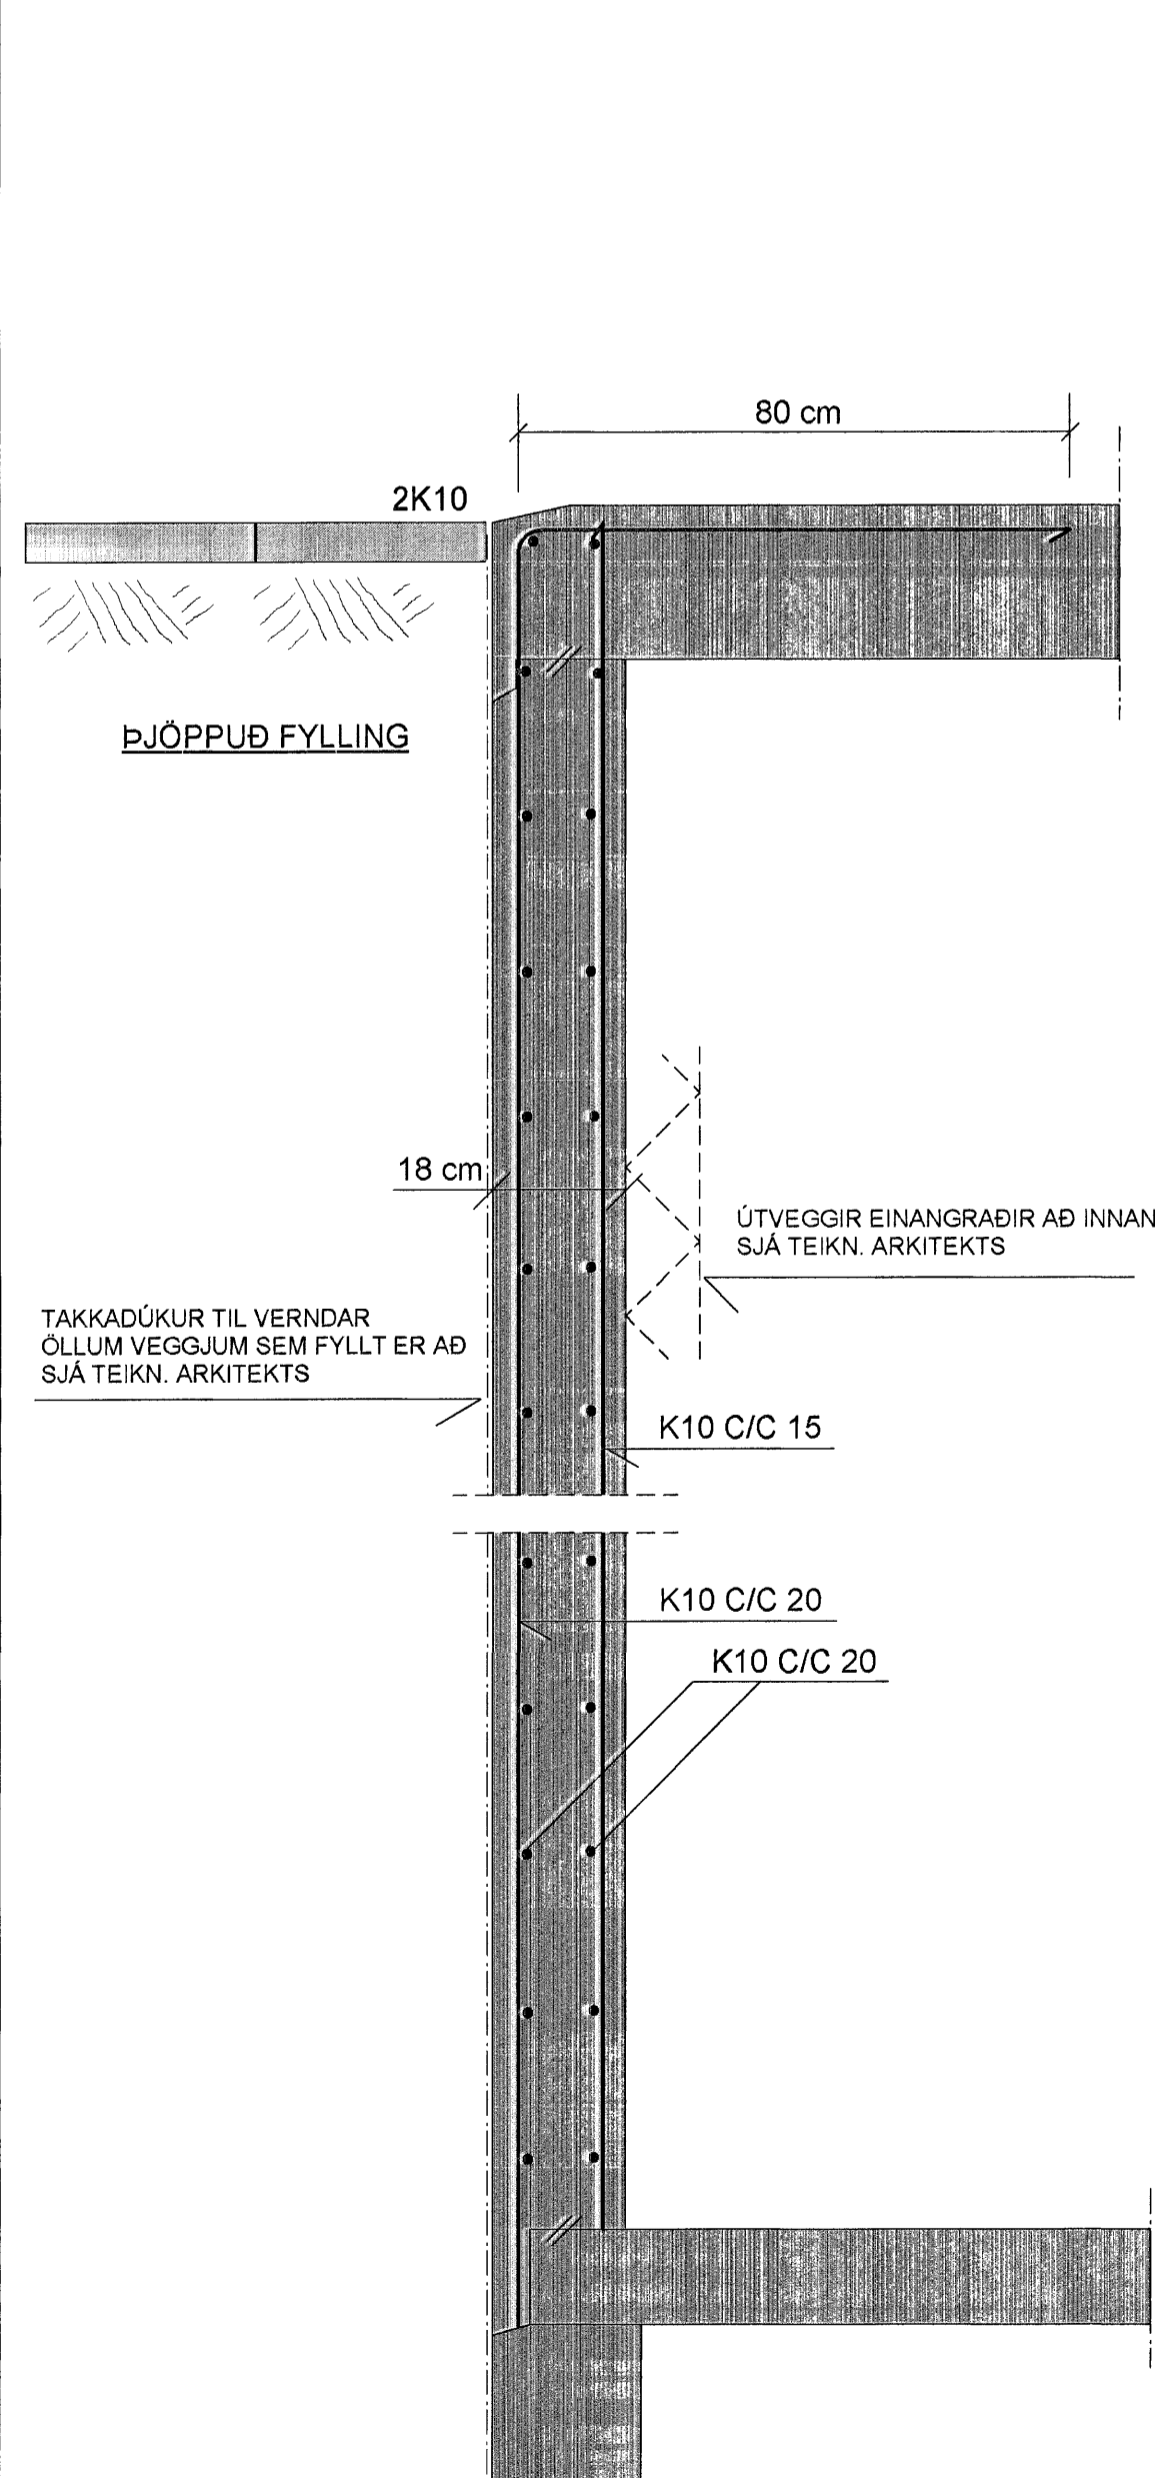


SNIÐ V1-3 MKV. 1:10

ÚTLOFTUN OG FRÁGANGUR ÞAKBRÚNA
SJÁ SÉRTEIKNINGAR ARKITEKTS

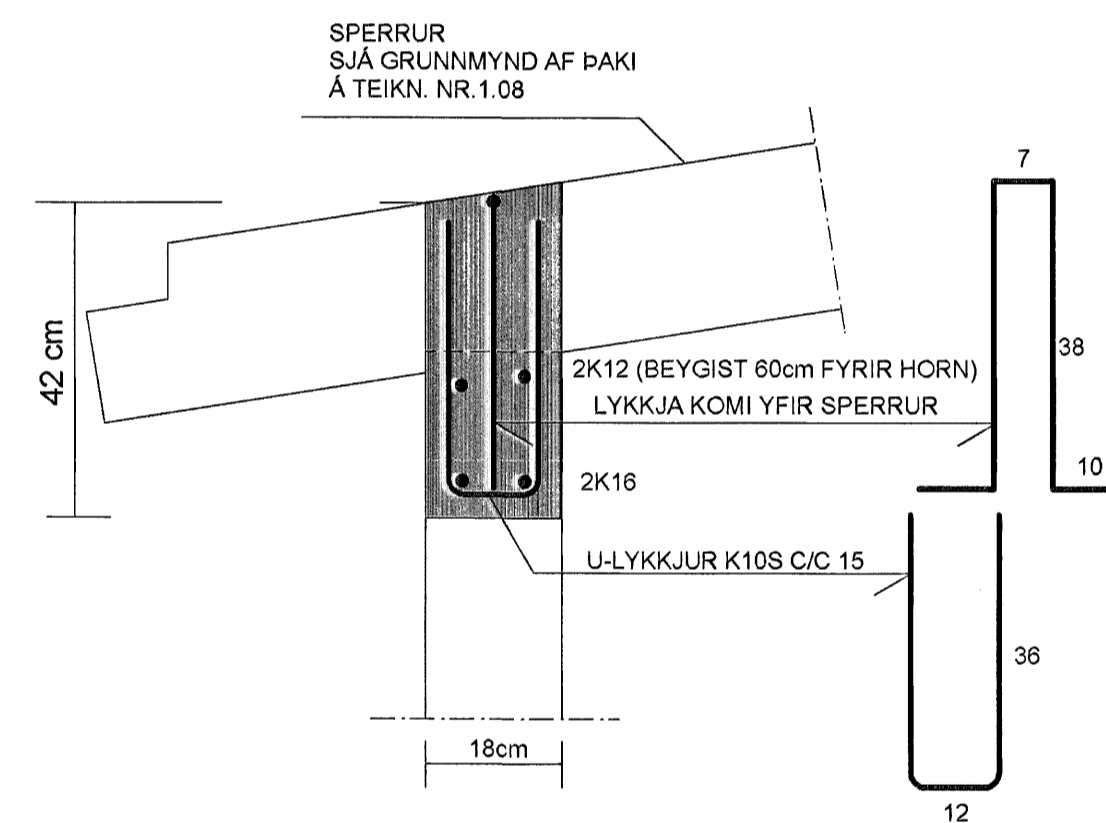


SNIÐ V1-4 MKV. 1:10

ÚTLOFTUN OG FRÁGANGUR ÞAKBRÚNA
SJÁ SÉRTEIKNINGAR ARKITEKTS

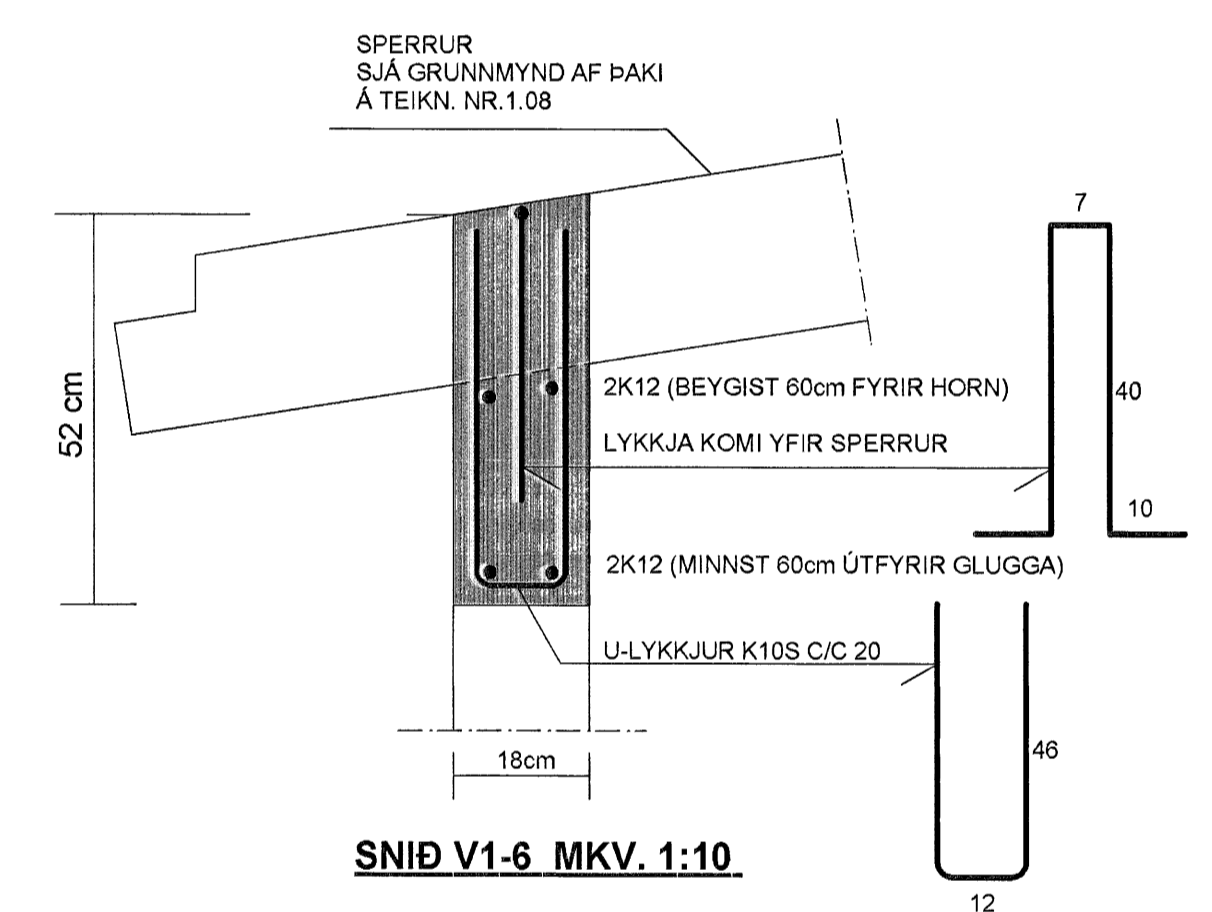


SNIÐ V1-5 MKV. 1:10

GILDIR ALMENNT YFIR GLUGGUM
SÉ ANNADM EKKI SÝNT

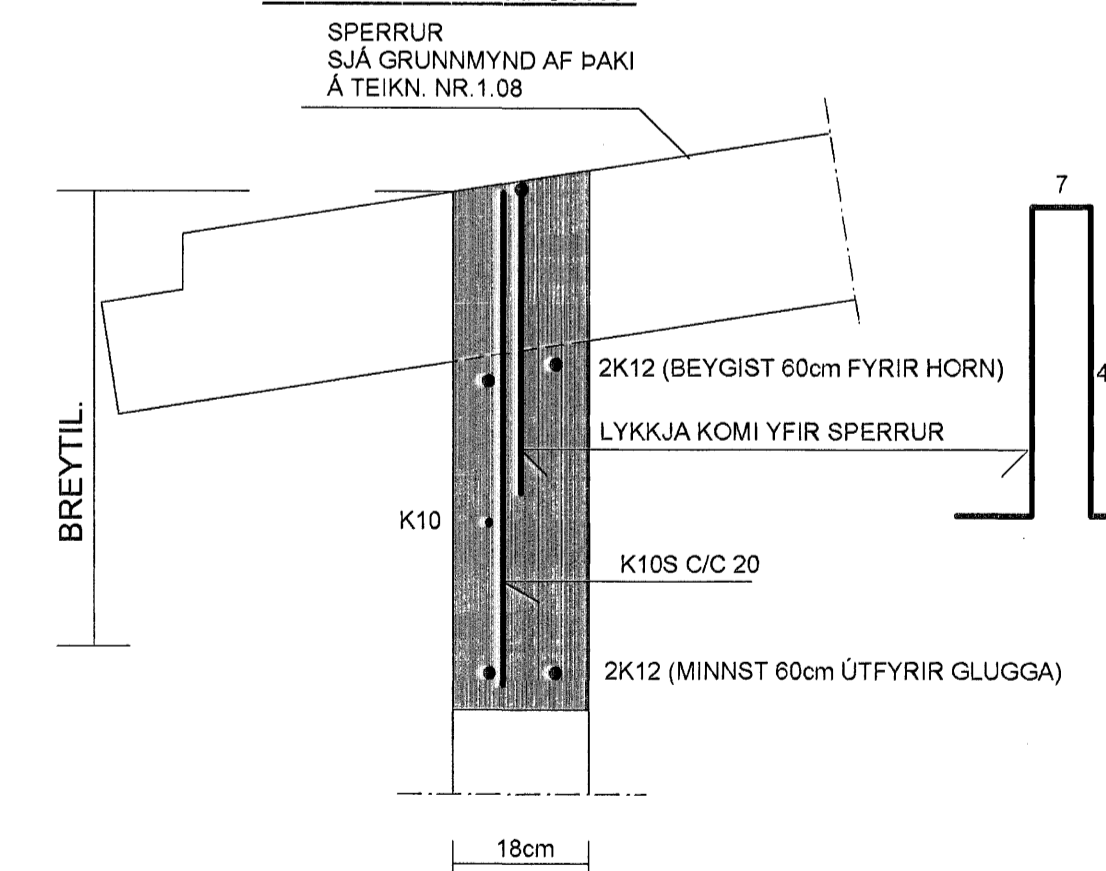


SNIÐ V1-6 MKV. 1:10


ÚTLOFTUN OG FRÁGANGUR ÞAKBRÚNA
SJÁ SÉRTEIKNINGAR ARKITEKTS

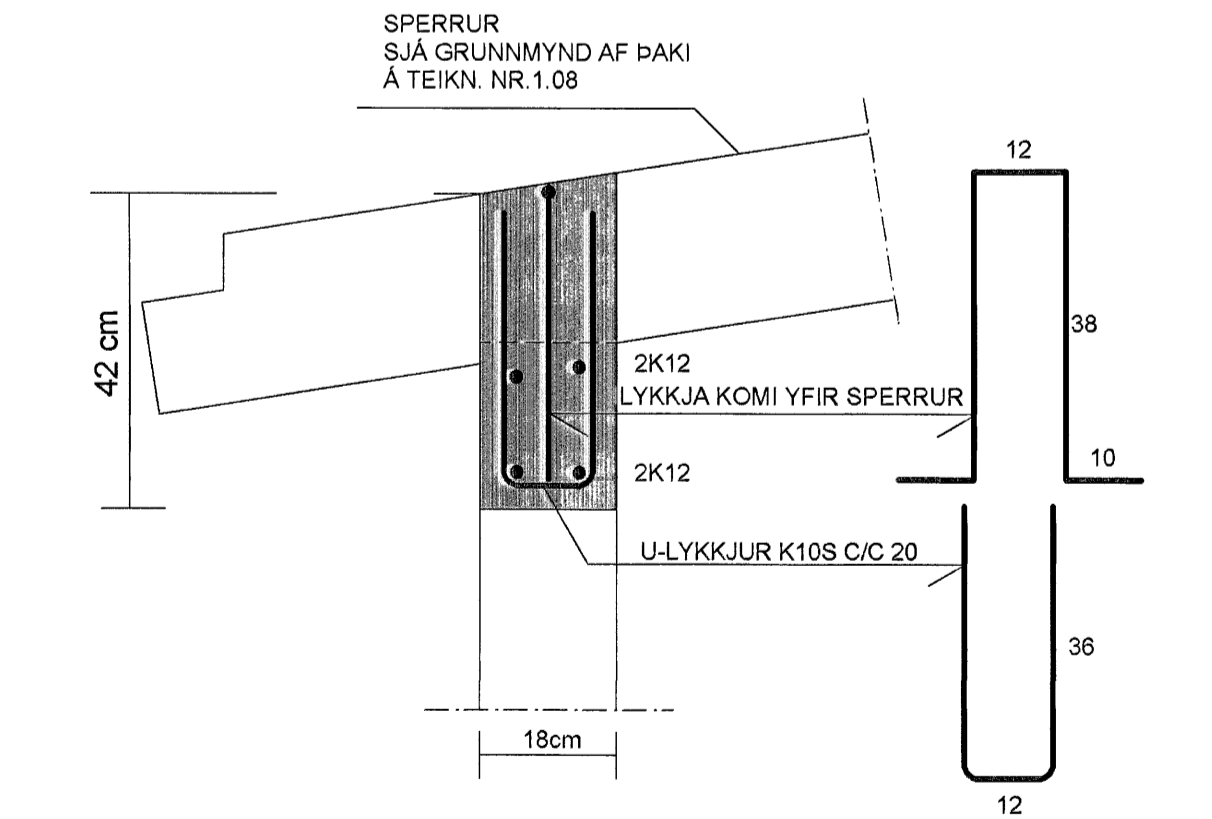


SNIÐ V1-7 MKV. 1:10

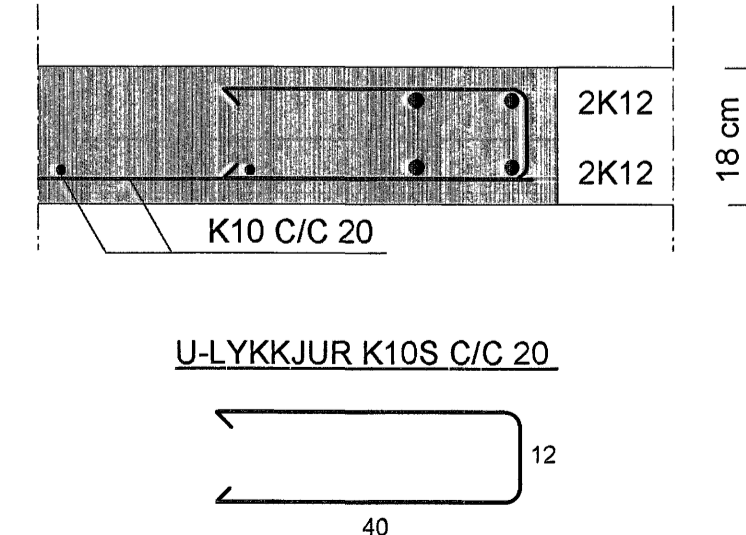

SNIÐ V1-8 MKV. 1:10

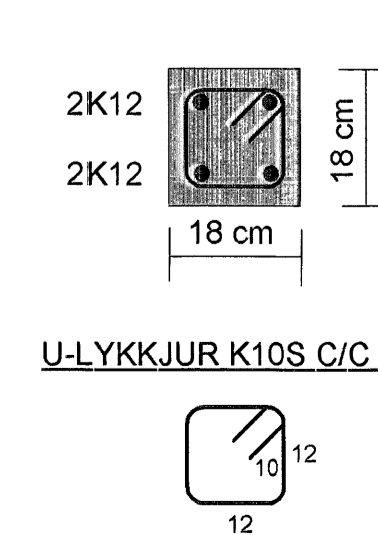

SJÁ SKÝRINGAR Á TEIKNINGU NR. 1.03

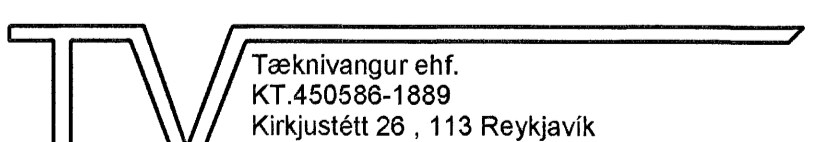TEIKN.NR. 1.04	 Tæknivangur ehf. KT.450588-1889 Kirkjustétt 20, 113 Reykjavík Sími: 584 22 44, Netf. tv@vortex.is
KVARÐI: 1:50, 1:10	
DAGS. APRÍL 2007	
HANNAÐ: MG	VERKEFNI: HLÍÐARÁS 19-21, HAFNARFIRÐI
TEIKNAD: MG	BURDARVIRKI: JÄRNBENDING VEGGJA - VEGGUR V1
YFIRFARIÐ: 	Undirskrift Aðalfurðar