




SNÍÐ Í SVALIR: MKV.1:10

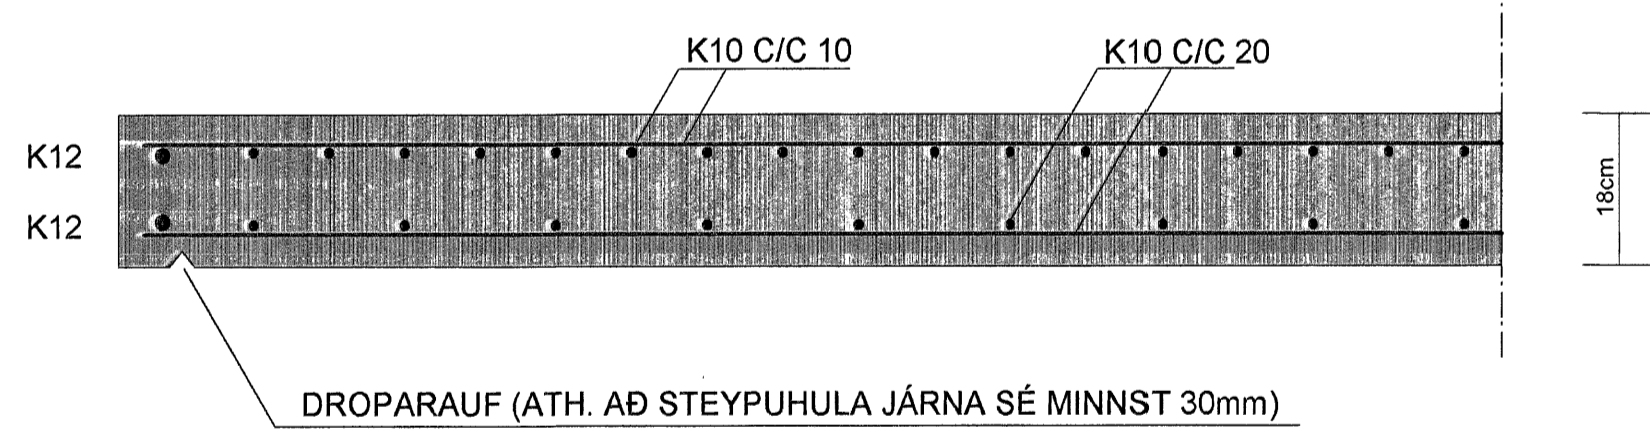

BENDING Á HORNUM. MKV. 1:10

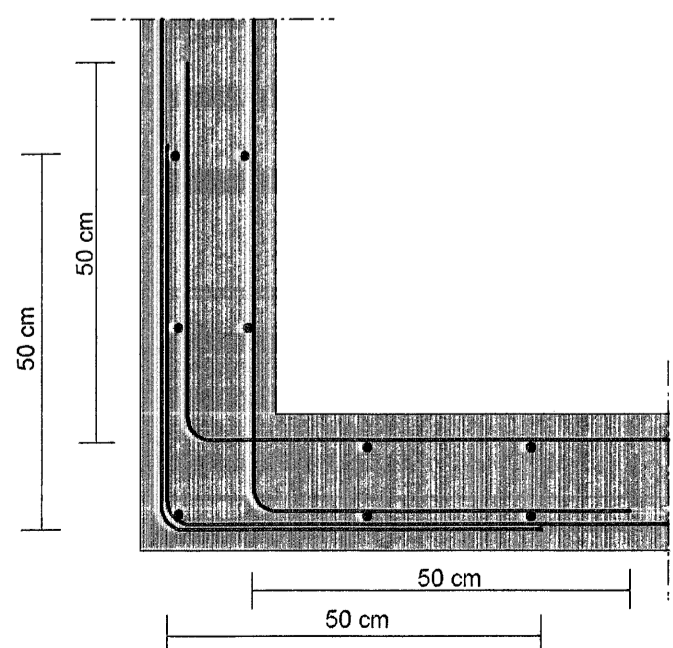

TENING VEGGJA. MKV. 1:10

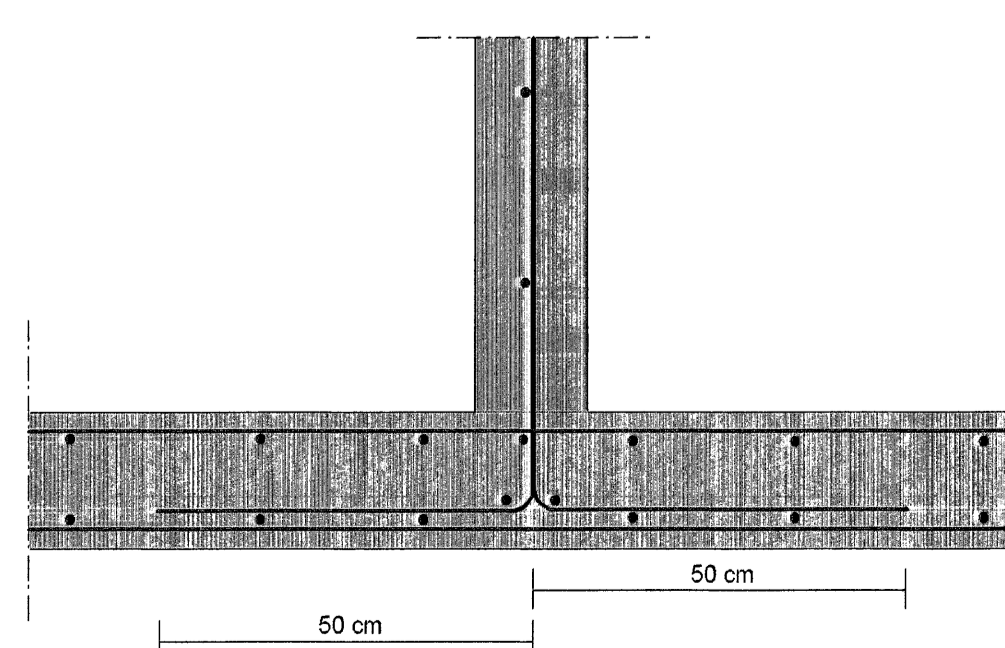

JÁRNBENDING VEGGJA :

ÚTVEGGIR:(VEGGÞYKKT=18 cm)

EINFÖLD JÁRNAGRIND:
K10 C/C 20 LÁRÉTT OG K10C/C 20 LÓDRÉTT Í YTRI BRÚN Á VEGG

TVÖFÖLD JÁRNAGRIND:
K10 C/C 20 LÁRÉTT OG K10C/C 20 LÓDRÉTT Í YTRI OG INNRI BRÚN Á VEGG

INNVEGGIR :(VEGGÞYKKT=15 cm)
EINFÖLD JÁRNAGRIND:
K10 C/C 25 LÁRÉTT OG K10C/C 25 LÓDRÉTT Í MIÐJUM VEGG

SKILVEGGIR MILLI ÍBÚÐA : (VEGGÞYKKT=15 cm)
EINFÖLD JÁRNAGRIND:
K10 C/C 25 LÁRÉTT OG K10C/C 25 LÓDRÉTT Í YTRI BRÚN Á VEGG

SKÝRINGAR :

- STEINSTEYPA S250
- LÁGMARKS SEMENTSMAGN STEYPU Í ÚTVEGGJUM, BITUM OG SÚLUM. SÉ 300 kg/m³
- VATNSSEMMENTSTALA STEYPU SÉ EKKI HÆRRI EN 0.55
- LOFTMAGN STRYPU SÉ 5-6%
- STEYPUSTRYKTARSTÁL KS 40S
- ÚTVEGGIR ERU 18cm Á ÞYKKT OG SÉ ANNAD EKKI SYNT ÞÁ SKULU ÞEIR BENTIR MEÐ EINFALDRI JÁRNAGRIND K10C/C 20 LÁRÉTT OG K10C/C20 LÓDRÉTT
- JÁRNAGRINDIN SÉ Í YTRI VEGGBRÚN
- ÞARSEM SYND ER TVÖFÖLD JÁRNAGRIND SKAL JÁRNAGRIND Í INNRI BRÚN VERA EINS (ATH. Á EKKI VIÐ UM VEGGI SEM FYLLT ER AÐ)
- ATH. AÐ STEYPUHULA UTANÁ JÁRNUM Í ÚTVEGGJUM SÉ MINNST 30 mm
- STEYPTIR INNVEGGIR ERU 15cm Á ÞYKKT BENTIR MEÐ EINFALDRI JÁRNAGRIND K10 C/C25# SEM STAÐSETT SÉ Í MIÐJUM VEGG.
- SKILVEGGIR MILLI ÍBÚÐA (18cm Á ÞYKKT) ERU BENTIR
- MEÐ EINFALDRI JÁRNAGRIND K10C/C 25 LÁRÉTT OG K10C/C25 LÓDRÉTT
- JÁRNAGRINDIN SÉ Í YTRI VEGGBRÚN
- UMHVERFIS ÖLL ÖP KOMA 2K12 NEMA ANNAD SÉ SYNT Á TEIKNINGUM OG EIGA JÁRN ÞESSI AÐ NÁ MINNST 60cm ÚTFYRIR ÖPÍÐ
- ÉÐA VERA SAMFELLD YFIR FLEIRI ÖP

← JÁRN Í PLÖTUM SEM LIGGJA SAMSIDA ÞESSU TÁKNI SKULU VERA EFST Í EFRI BRÚN OG NEDST Í NEDRI BRÚN

ÞVERMÁL JÁRNA ERU UPPGEFIN Í MILLIMETRUM

ALLIR KÓTAR ERU Í METRUM

ALLAR MÁLSETNINGAR ERU Í SENTIMETRUM

TEIKN.NR. 1.03	
KVARDI: 1:50, 1:10	
DAGS. APRÍL 2007	Tæknivangur ehf. KT.450588-1889 Kirkjustétt 28 · 113 Reykjavík Sími:584 22 44 · Netf. tv@vortex.is
HANNAÐ: MG	VERKEFNI: HLÍÐARÁS 19-21, HAFNARFIRÐI
TEIKNAD: MG	BURDARVIRKI: PLATA, GRUNNMYND OG SKÝRINGAR
YFIRFARIÐ:	Magnús Sýslason Magnús Sýslason, KT:201251-4199