




SNID D-D MKV. 1:10

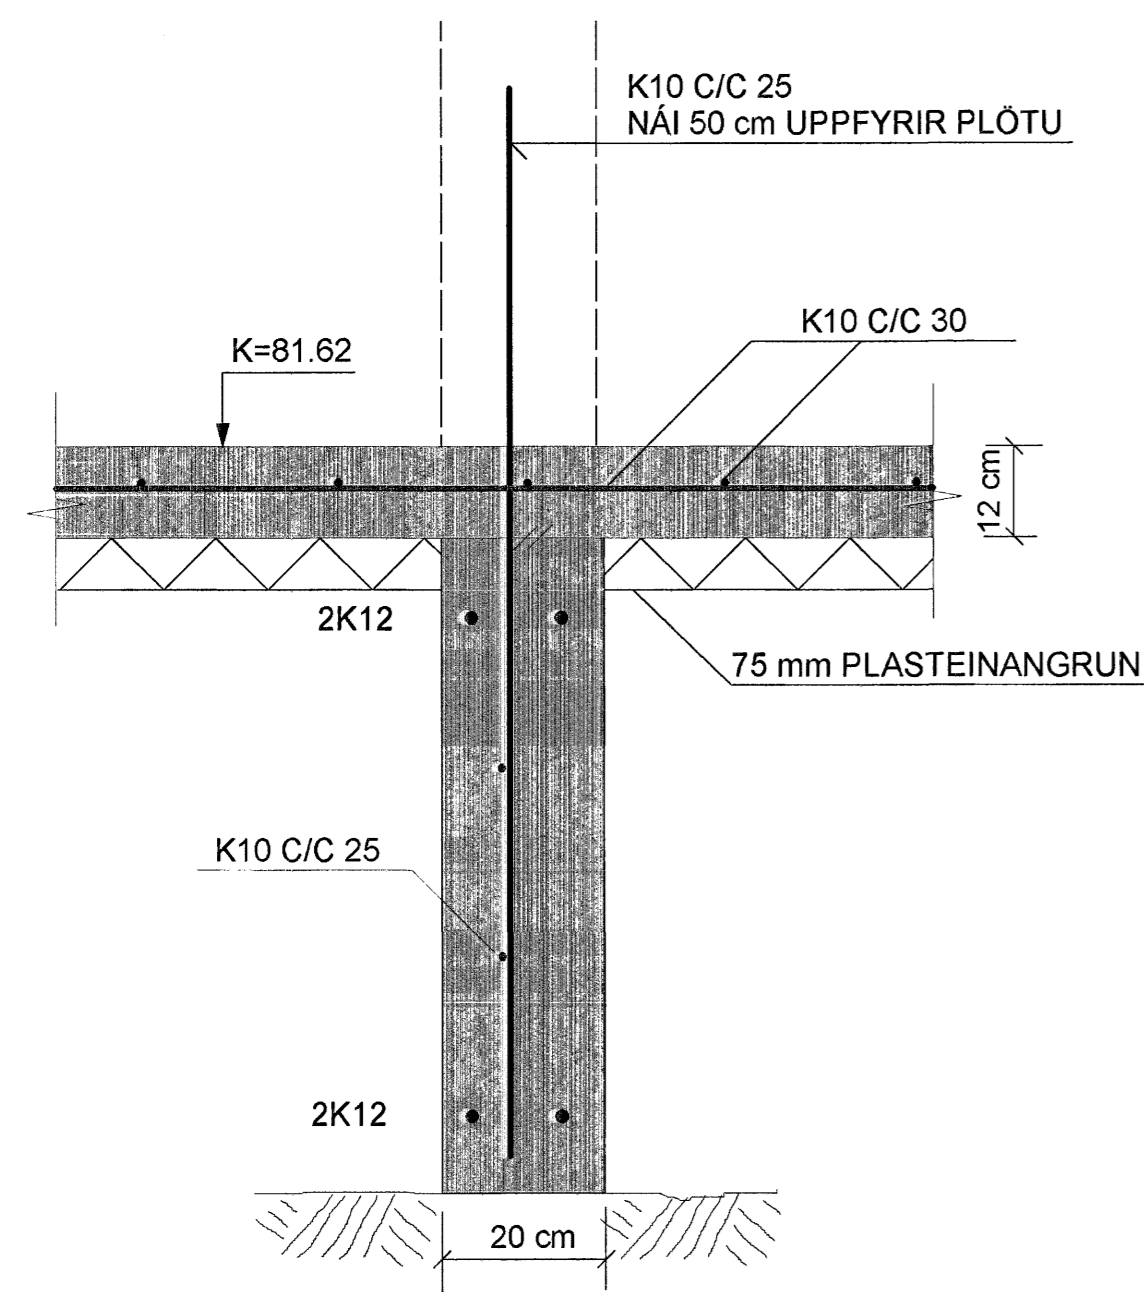




SNID E-E MKV. 1:10

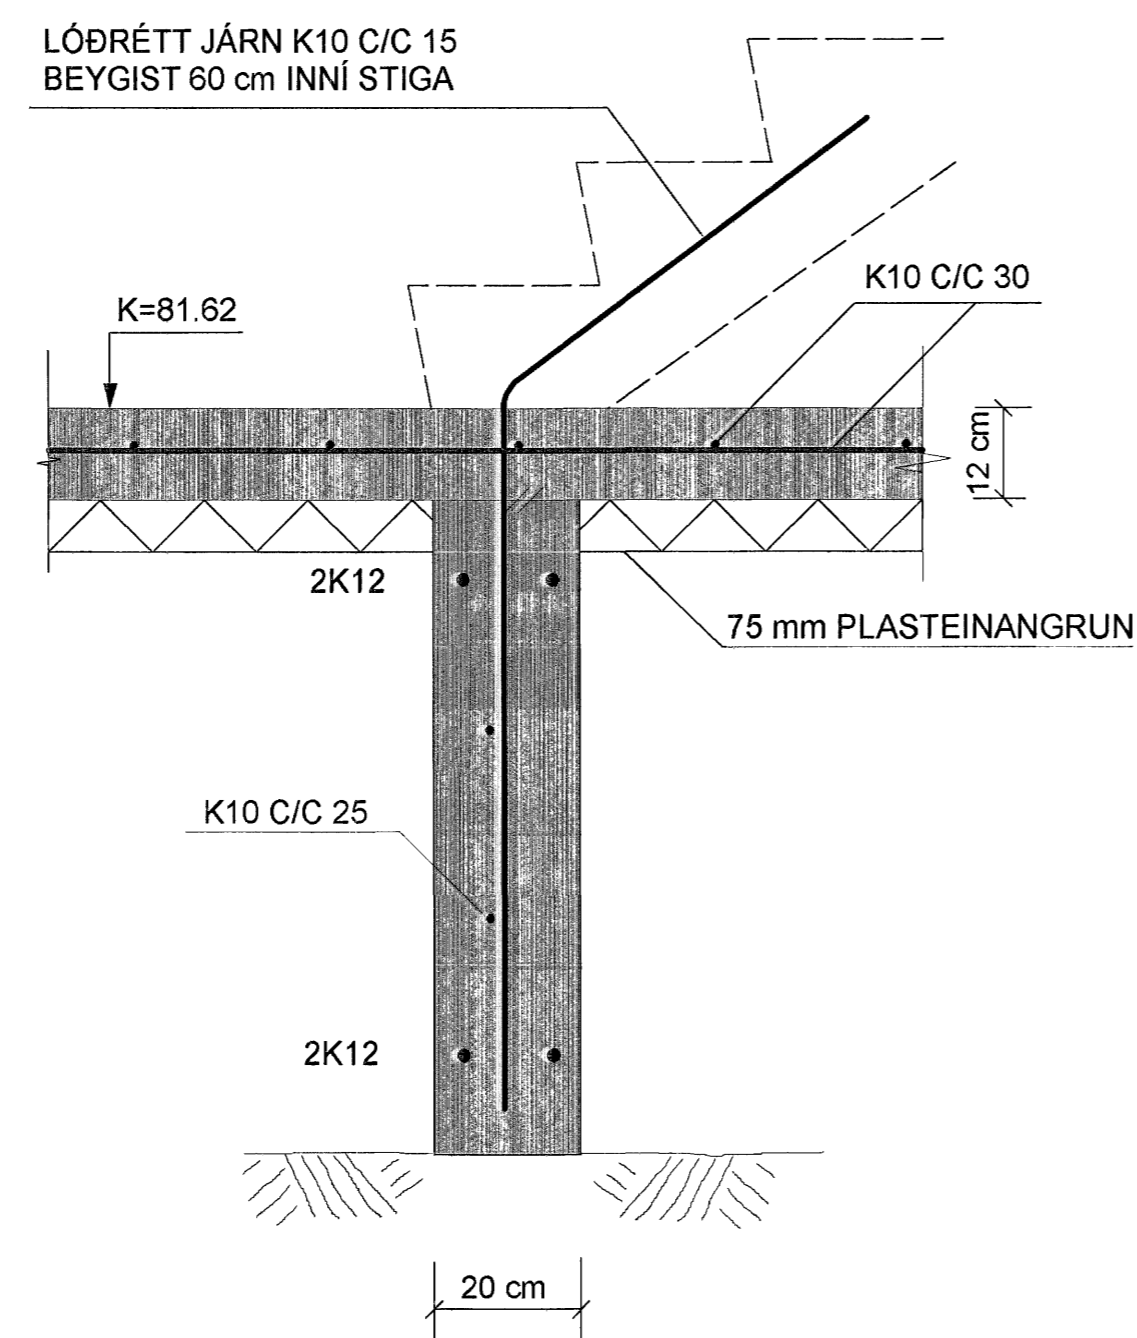

SNID F-F MKV. 1:10

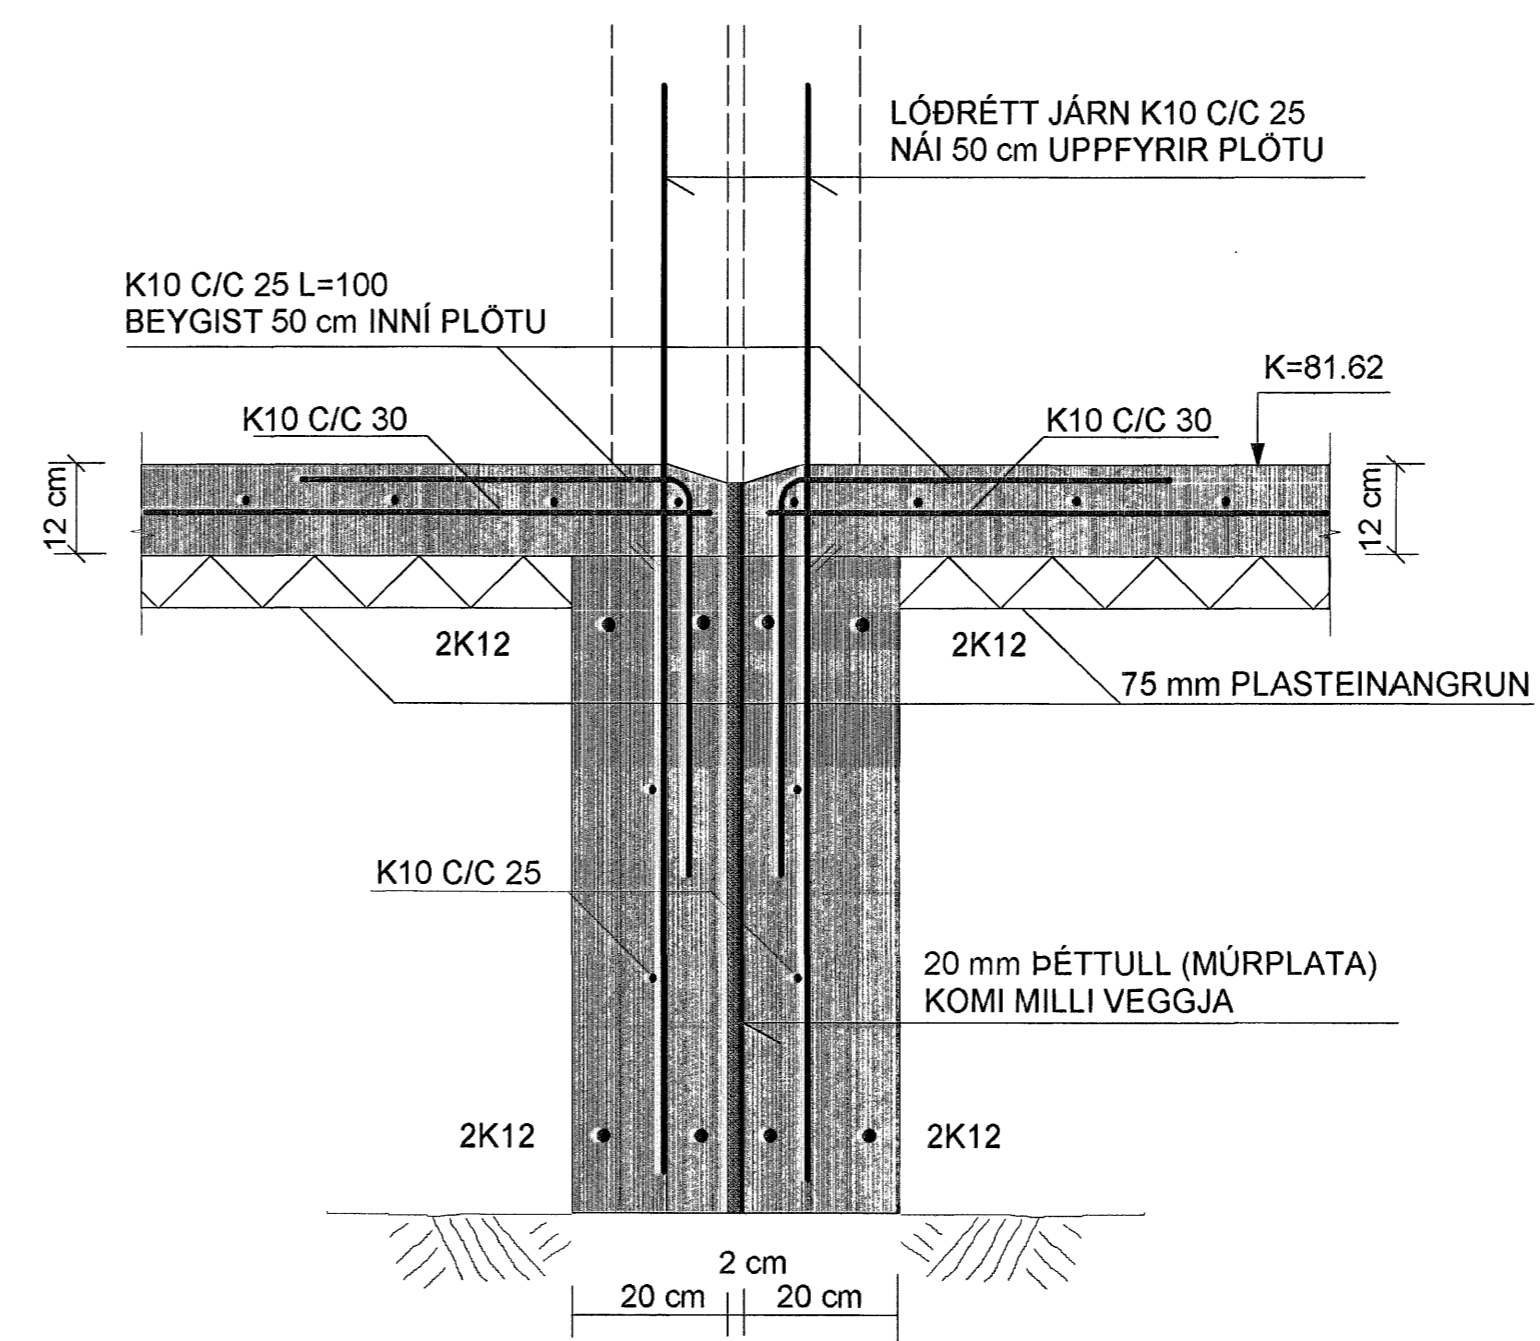

SJÁ SKÝRINGAR Á TEIKNINGU NR. 1.01

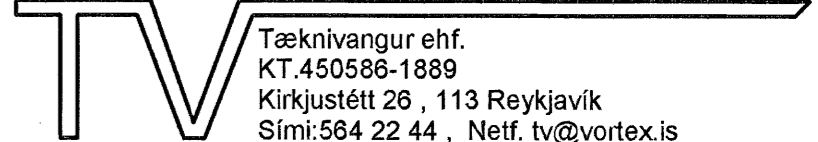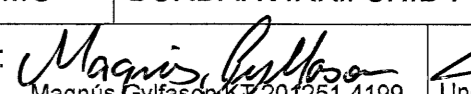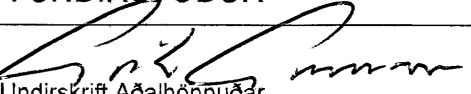TEIKN.NR. 1.02	 Tæknivangur ehf. KT. 450588-1889 Klíkustétt 28, 113 Reykjavík Sími: 564 22 44, Netf. tv@vortex.is
KVARDI: 1:10	
DAGS. APRÍL 2007	
HANNAÐ: MG	VERKEFNI: HLÍÐARÁS 19-21, HAFNARFIRÐI
TEIKNÁÐ: MG	BURÐARVIRKI: SNID Í UNDIRSTÖÐUR
YFIRFARIÐ:	 Magnús Svoboda KT. 20 1251-4199  Undirskrift Aðalheiðar