




GRUNNMYND AF UNDIRSTÖÐUM MKV. 1:50

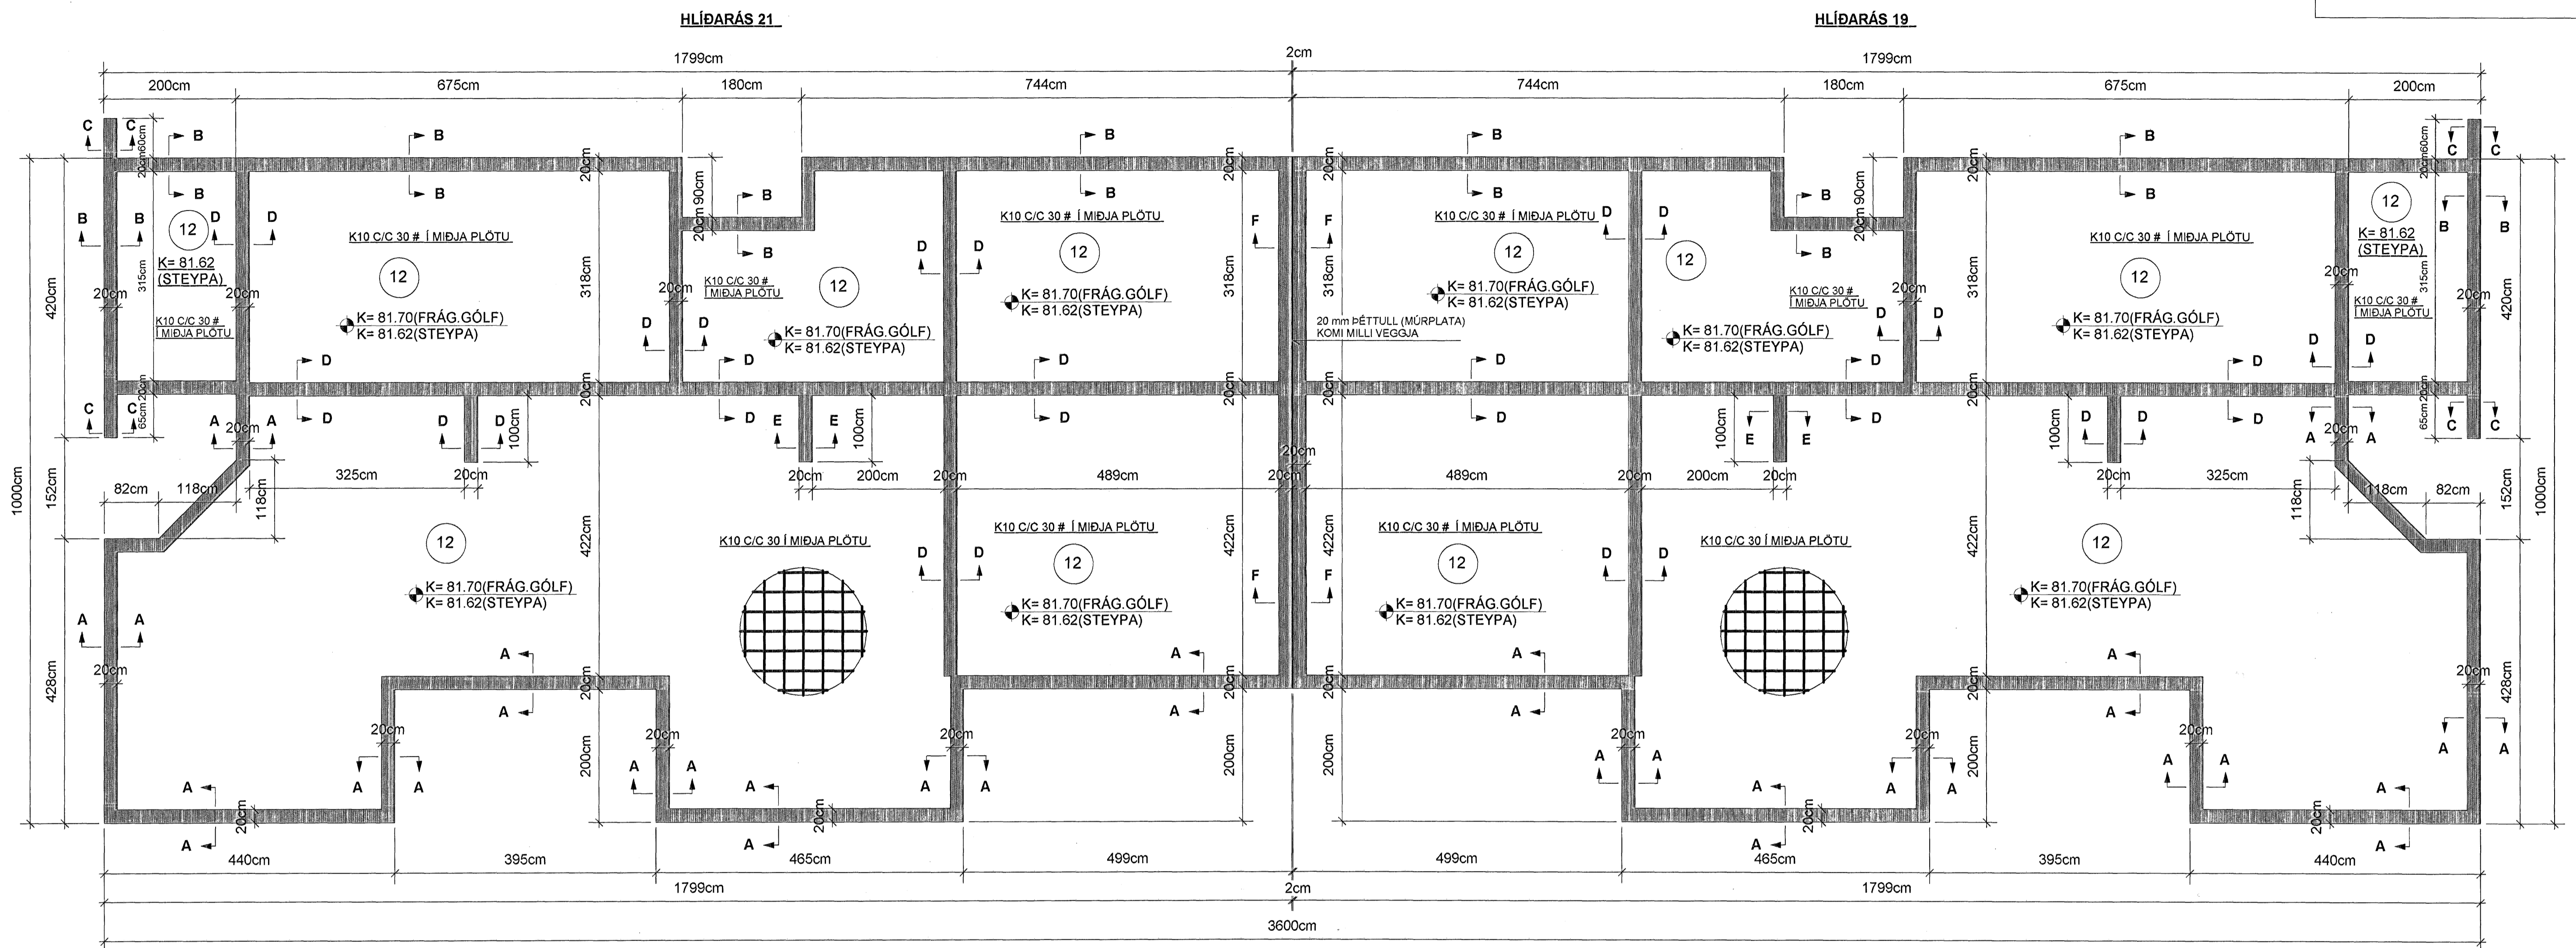


SNID A-A MKV. 1:10

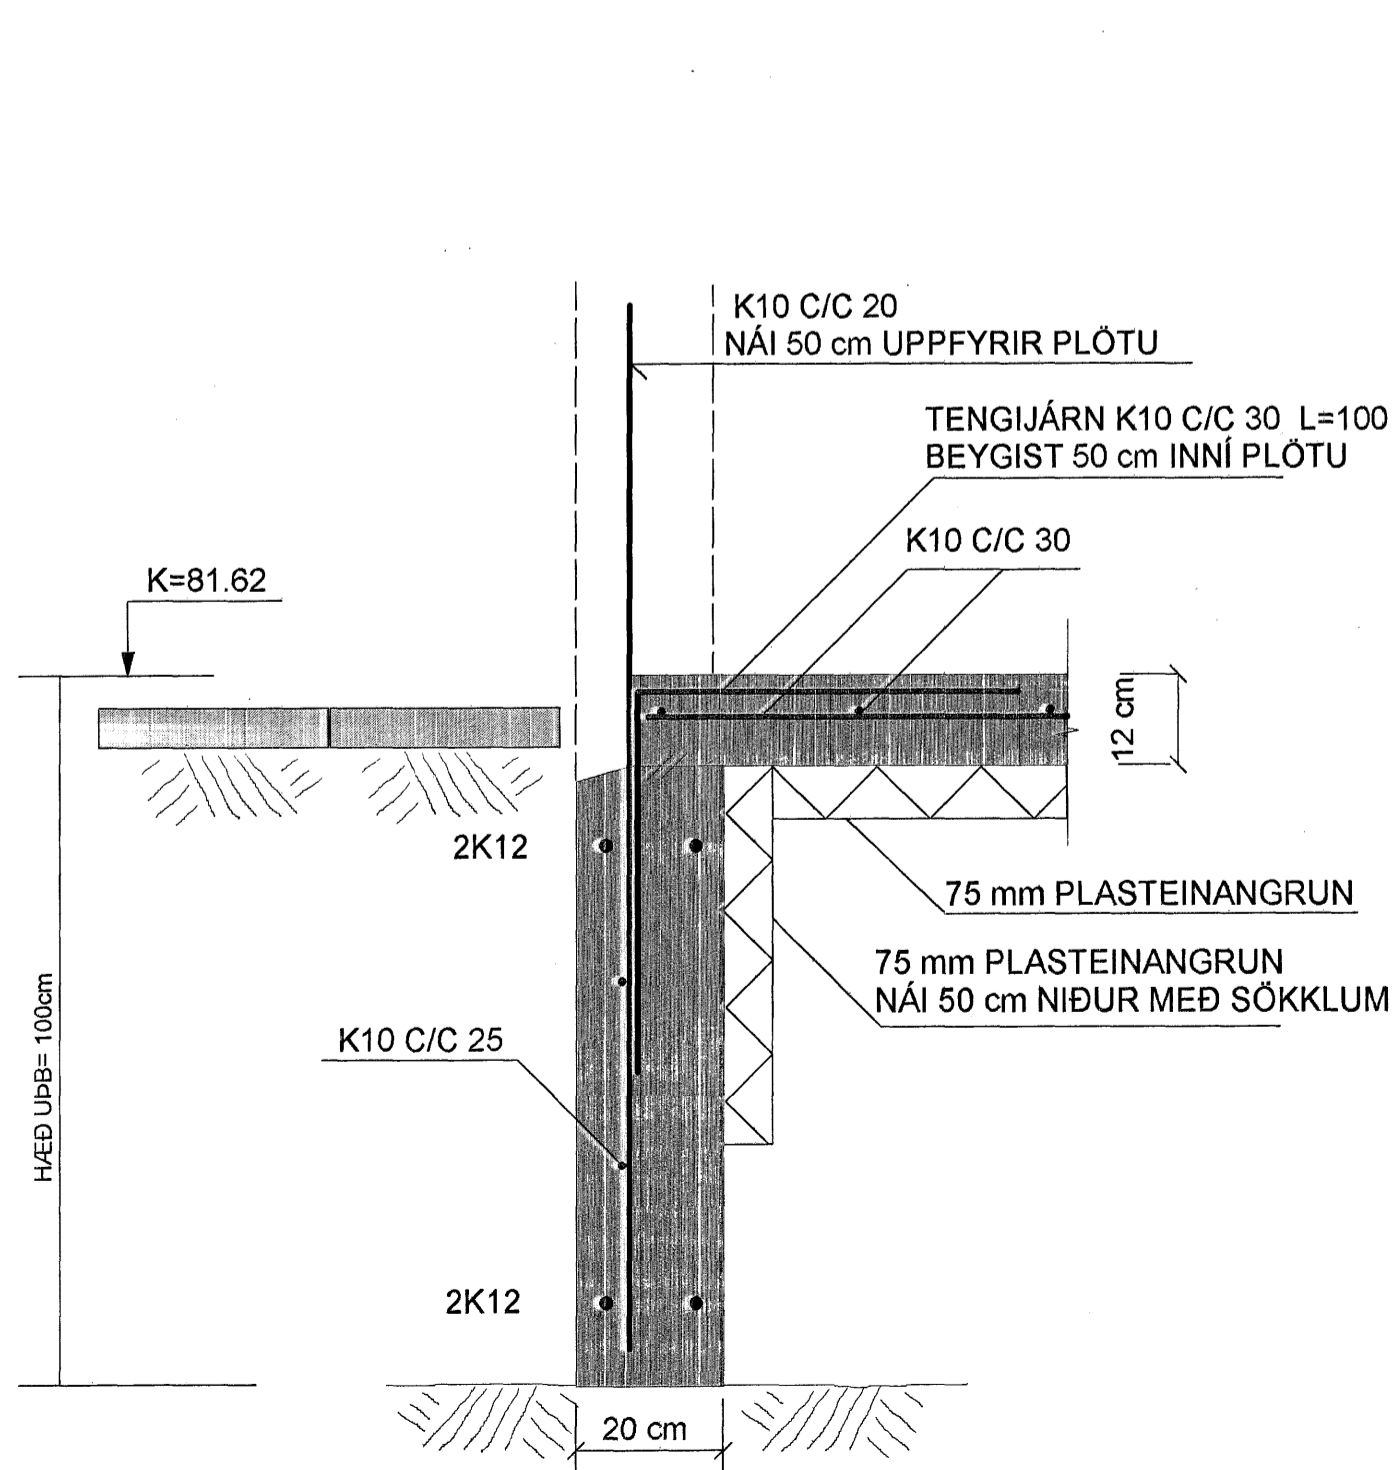

SNID B-B MKV. 1:10

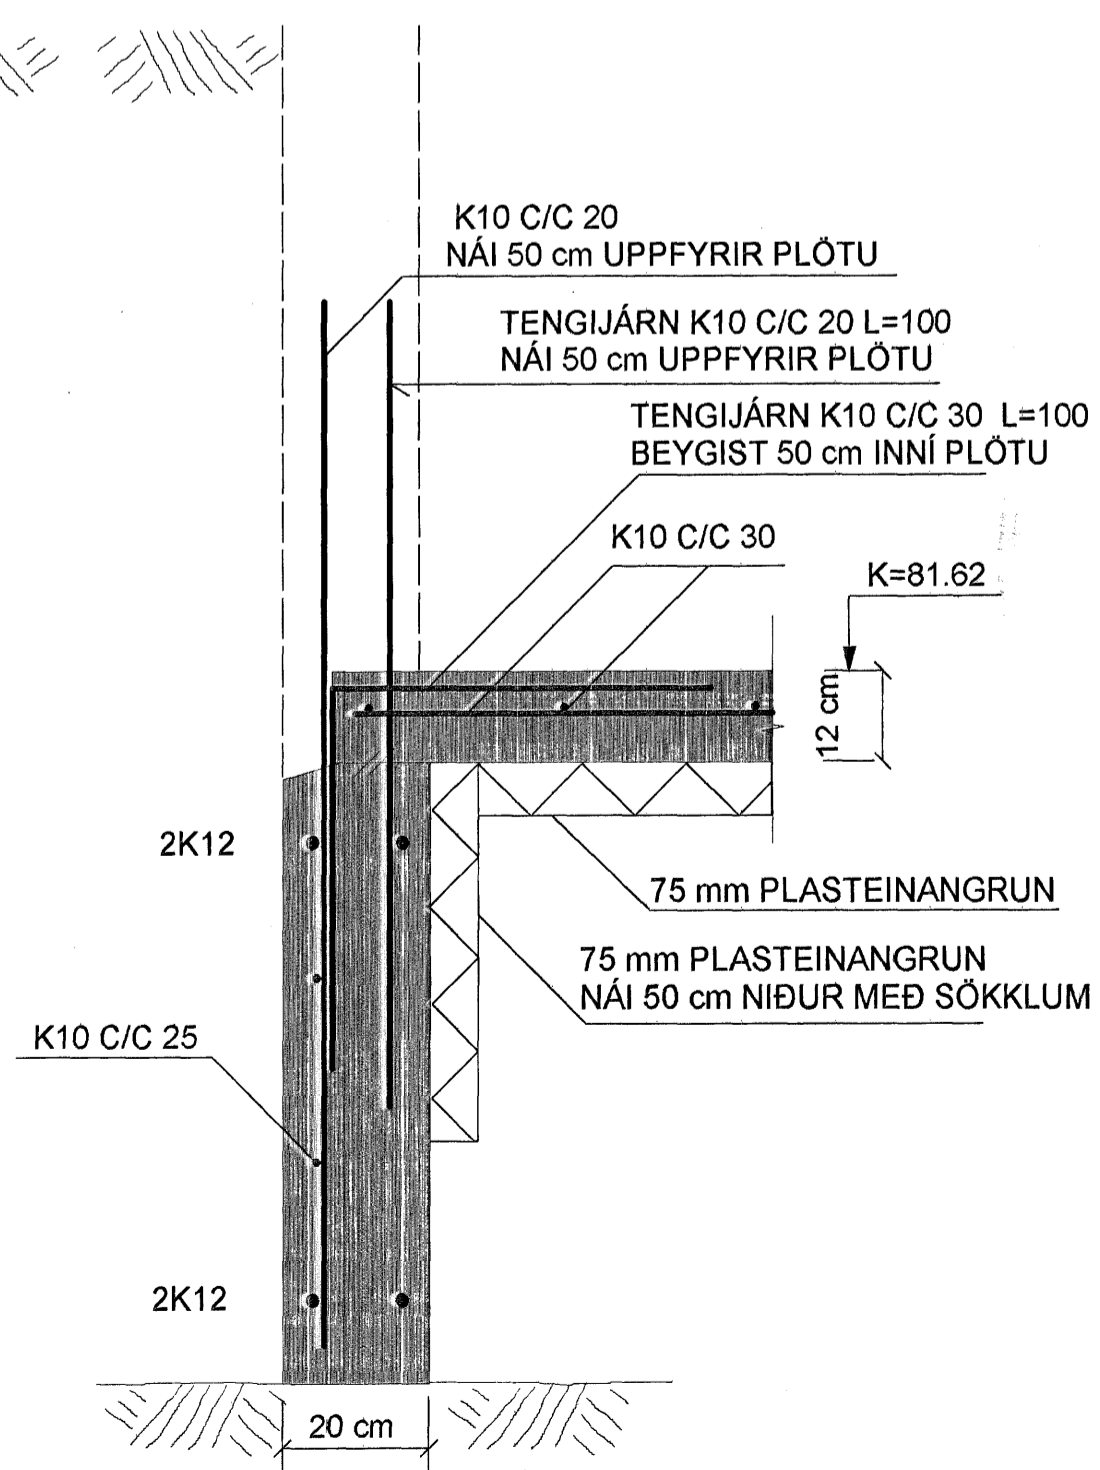

SNID C-C MKV. 1:10

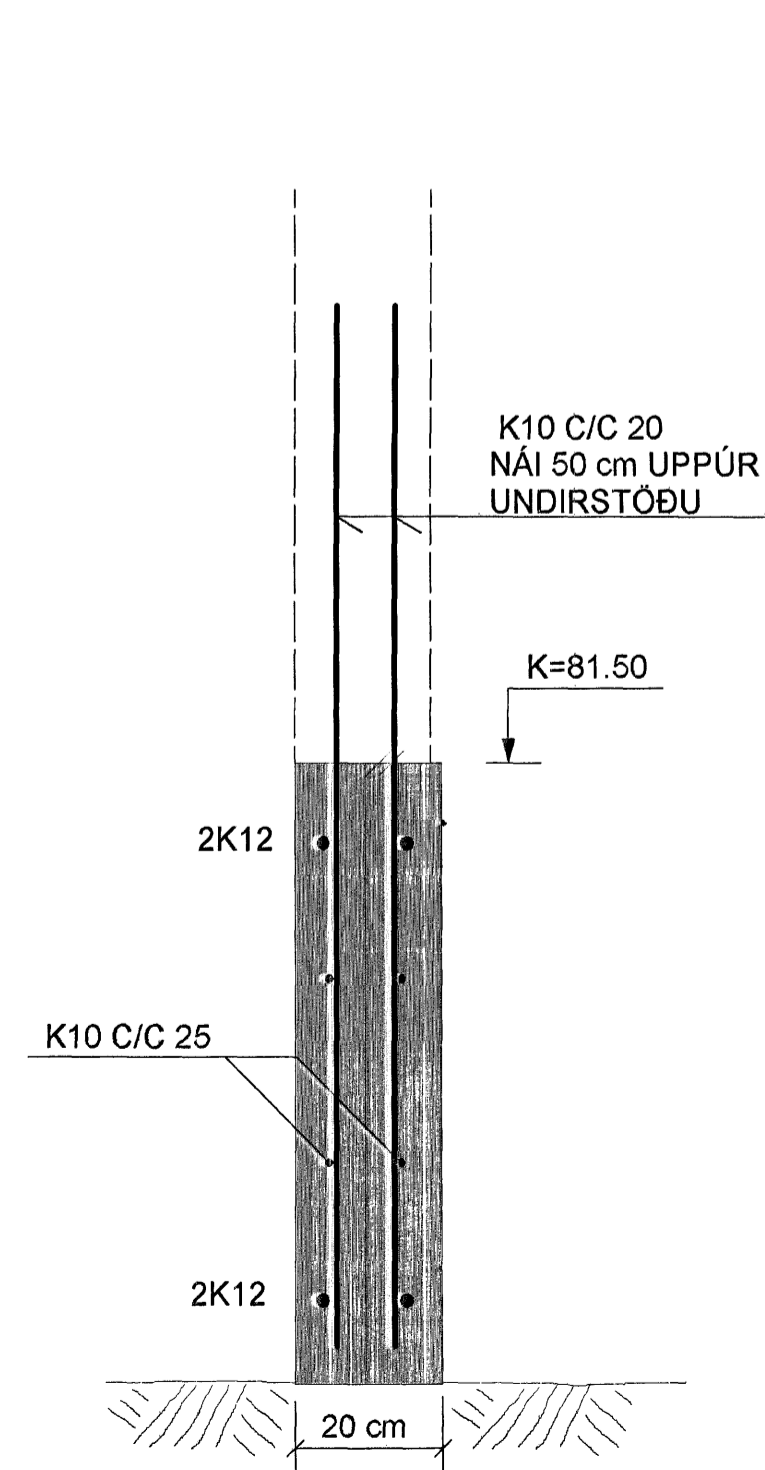

SKÝRINGAR:

STEINSTEYPA: UNDIRSTÖÐUR OG BOTNPLATA S-250
LOFTINNIHALD SÉ 5-6% OG VS-TALA SÉ MINNI EN 0.55

STEYPUSTYRKTARSTÁL: KS-40S
BOTNPLATA ER 12 cm Á BYKKT.
TALLA BOTNPLÖTUNA ER EINFÖLD JÁRNAGRIND K10 C/C 30
(NOTA MÁ BENDINET K-189 OG SÉ NETIÐ ÞÁ VIXLLAGT
UM TVÖ MÖSKVA Á SAMSKYPTUM)

SETJA SKAL 4cm STEINA (HELLUBROT) UNDIR GRINDINA ÞAÐ
ÞÉTT AÐ HÚN SÉ Í JAFNRI HÆÐ MIÐAÐ VIÐ YFIRBÖÐ PLÖTU.


UNDIR ALLA BOTNPLÖTUNA ER LAGT 75 mm EINANGRUNARPLAST
POLYSTYREN. RÚMPUNGI EINANGRUNARPLASTSINS SÉ 24kg/m³
NIDUR MEÐ SÖKKLUM KEMUR EINANGRUN EINSOG SYNT ER Á SNIDUM.

GRAFA SKAL GRUNNINN NIDUR Á BURÐARHÆFAN BOTN.
FYLLT ER UNDIR UNDIRSTÖÐUR MEÐ
FROSTÞOLINNI FYLLINGU SEM ÞJAPPA SKAL
Í LÖGUM ÞAÐ VEL AÐ EFTIRFARANDI SKILYRÐUM SÉ FULLNÆGT
E2> 100 MPA OG HLUTFALLIÐ E2/E1< EDA = 2.5
HÆÐ FYLLINGARÞJUDA SÉ U.Þ.B 100 cm UNDIR BOTNPLÖTU.

FYLLINGAR INNI GRUNN SKAL ÞJAPPA Í 30cm LÖGUM
MEÐ STÖRUM VIBRÖSLEÐA OG VÆTA VEL Á MILLI LAGA

ALLAR MÁLSETNINGAR ERU Í SENTIMETURUM
ALLIR KÓTAR ERU Í METRUM

TEIKN.NR. 1.01
KVARDI: 1:50, 1:10
DAGS. APRÍL 2007

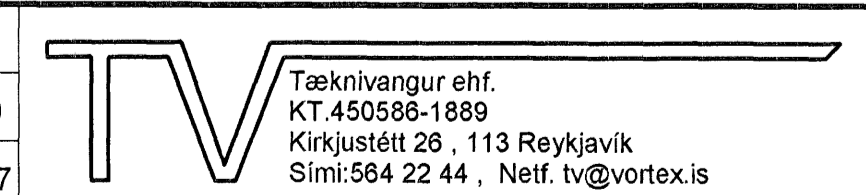

HANNAÐ: MG VERKEFNI: HLÍÐARÁS 19-21, HAFNARFIRÐI

TEIKNÁÐ: MG BURÐARVIRKI: UNDIRSTÖÐUR, GRUNNMYND, SNID OG SKÝRINGAR

YFIRFARID: Magnús Eyrissón, KT.201251-4199, Undirskrift: Adalinnur