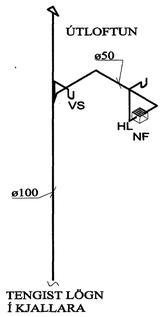

FALLSTAMMI, F1

FALLSTAMMI, F2

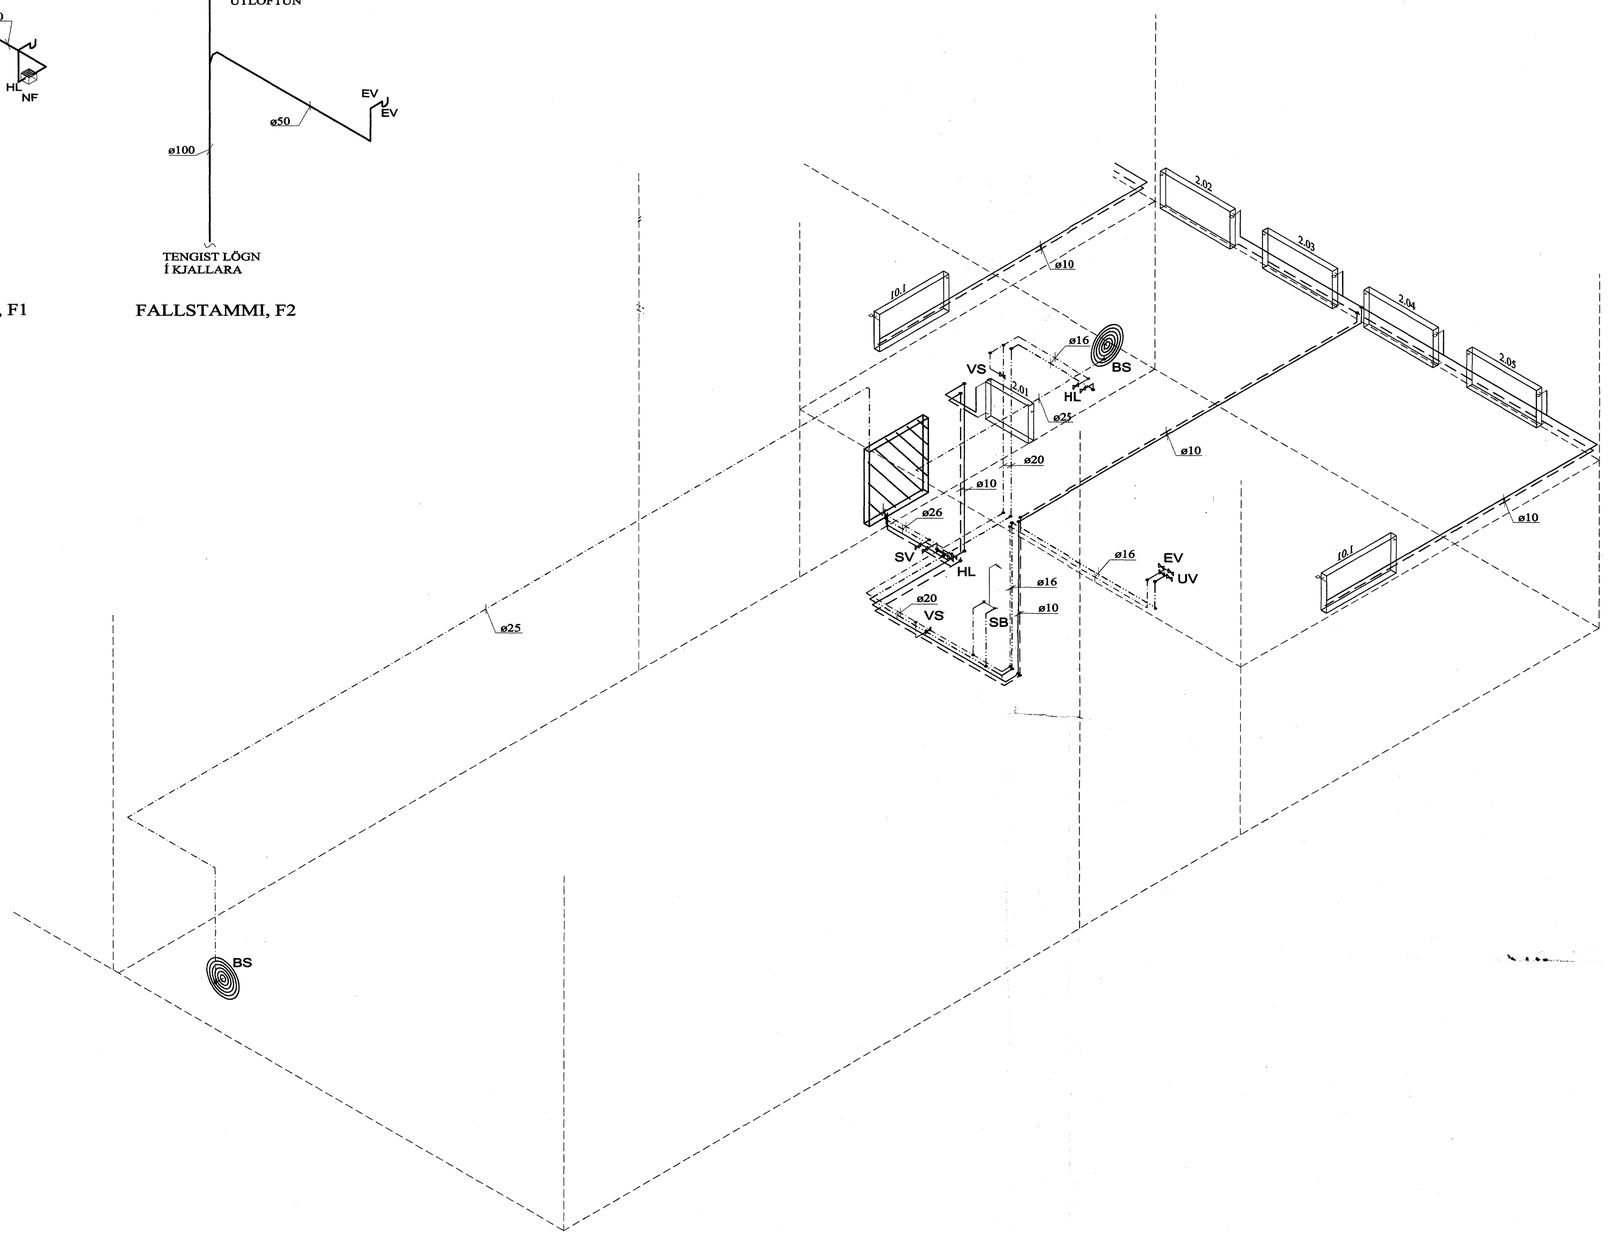

ÁL-PEX, LAGNASTÆRÐIR

LAGNAÞVERMÁL MIÐAÐ VIÐ FJÖLDA TENGISTÚTA	
TENGISTÚTAR (stk.)	RÖRAÞVERMÁL (mm)
1	16
2	20
3	20
4	20
6	26
7	26
8	26
9	26
10	26
11	26
12	26
13	32
14	32
15	32
16	32
17	32
18	32

FLR. EN 18 TENGISTÚTAR
ERU Ø50 mm

Samþykkt þann
25 APR. 2007
Byggingafulltrúinn í Hafnarfirði
F.h. Sigurbjartur Halldórsson

Verkfræðistofa Hauks Ásgeirssonar e.h.f.
VHÁ
Dalvegur 18, 201 Kópavogur
Sími 534-8815 Farsími 897-8132
e-mail: haukurasg@simnet.is
Kennitala: 560600-3050

Hannað	Teiknað	Samþykkt:
H.Á.	JSS	Kennitala 301255-4629

STEINHELLA 4
Hafnafirði

LAGNIR, RÚMMYND.
OFNALAGNIR 1. HÆÐAR
OG 2. HÆÐAR.

Mkv.	Teikn. nr.	Verk nr.
1:50	Verkfræðistofa Hauks Ásgeirssonar ehf Kt. 560600-3050 Dalvegi 18 201 Kópavogur	200
		Skráningar nr.: 2101
Áritun		Útgáfa A / Dags. JAN 07