



FRÁRENNSLISLAGNIR Í GRUNNI, GRUNNMYND, 1:50

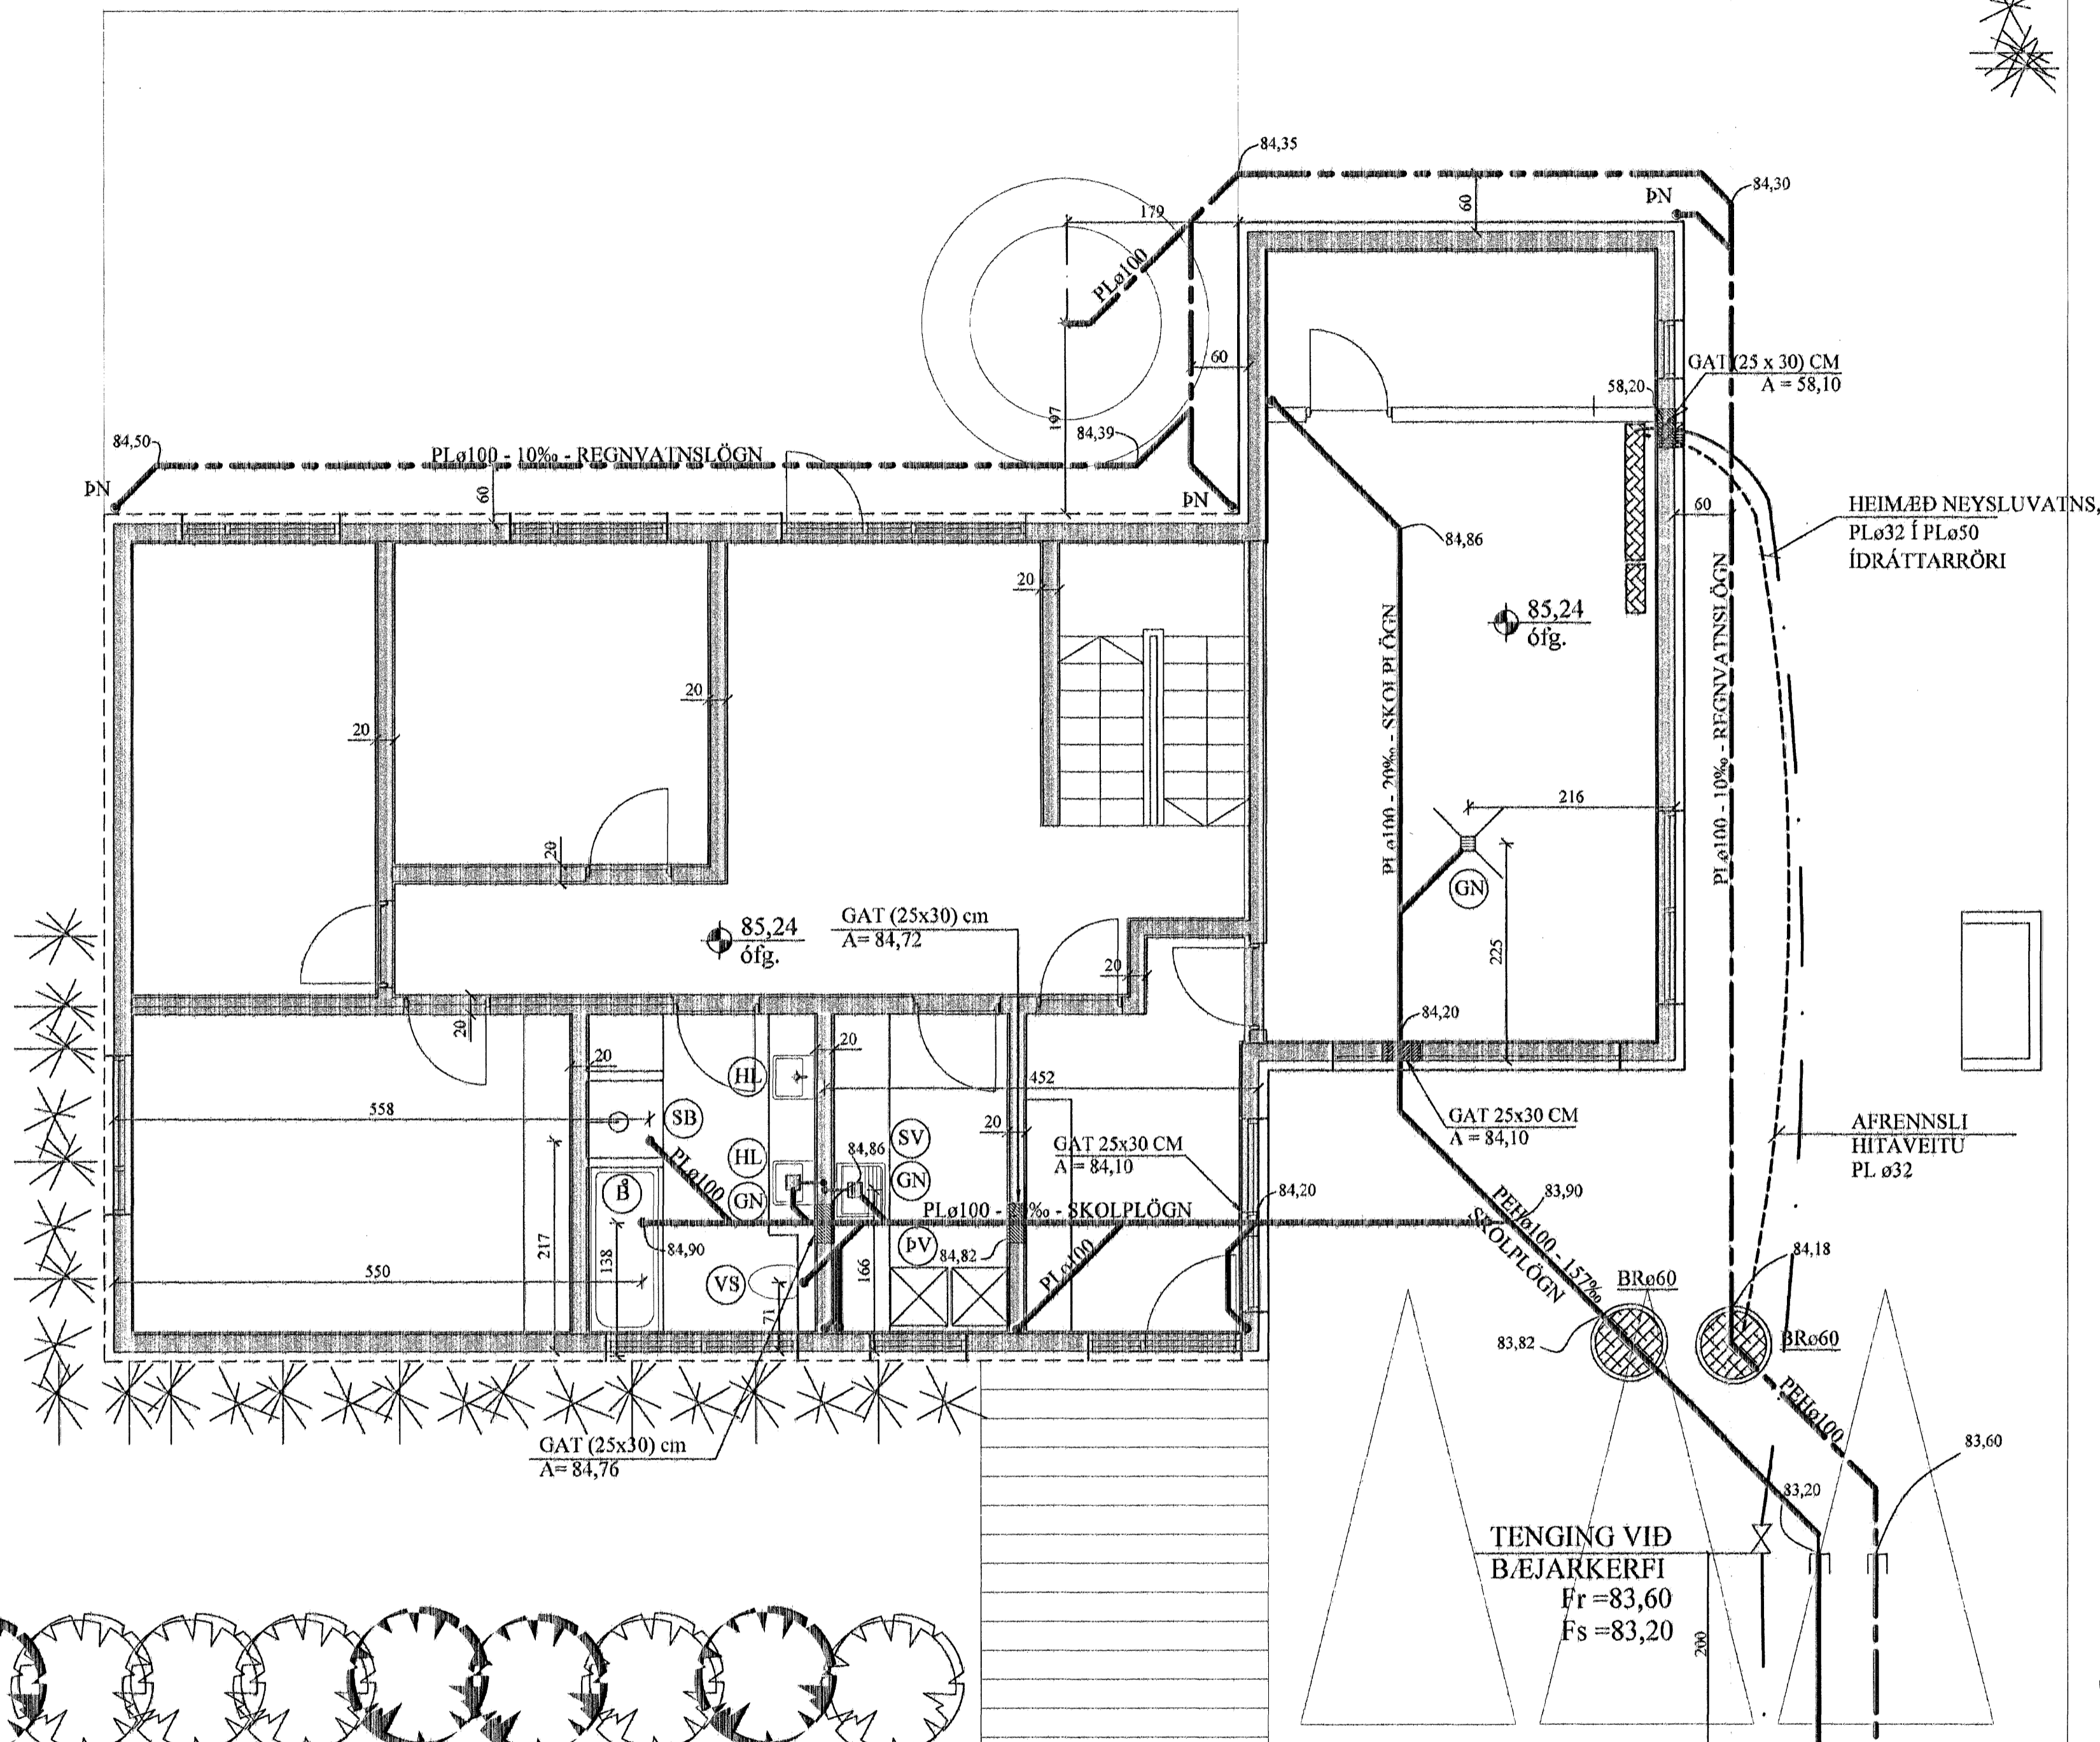


SKOLPLÖGN - (HEIMÆÐ ST0150)
 REGNVATNSLÖGN - (HEIMÆÐ ST0150)
 NEYSLUVATNSLÖGN - (HEIMÆÐ PL040)

AFSTÖÐUMYND, 1:500

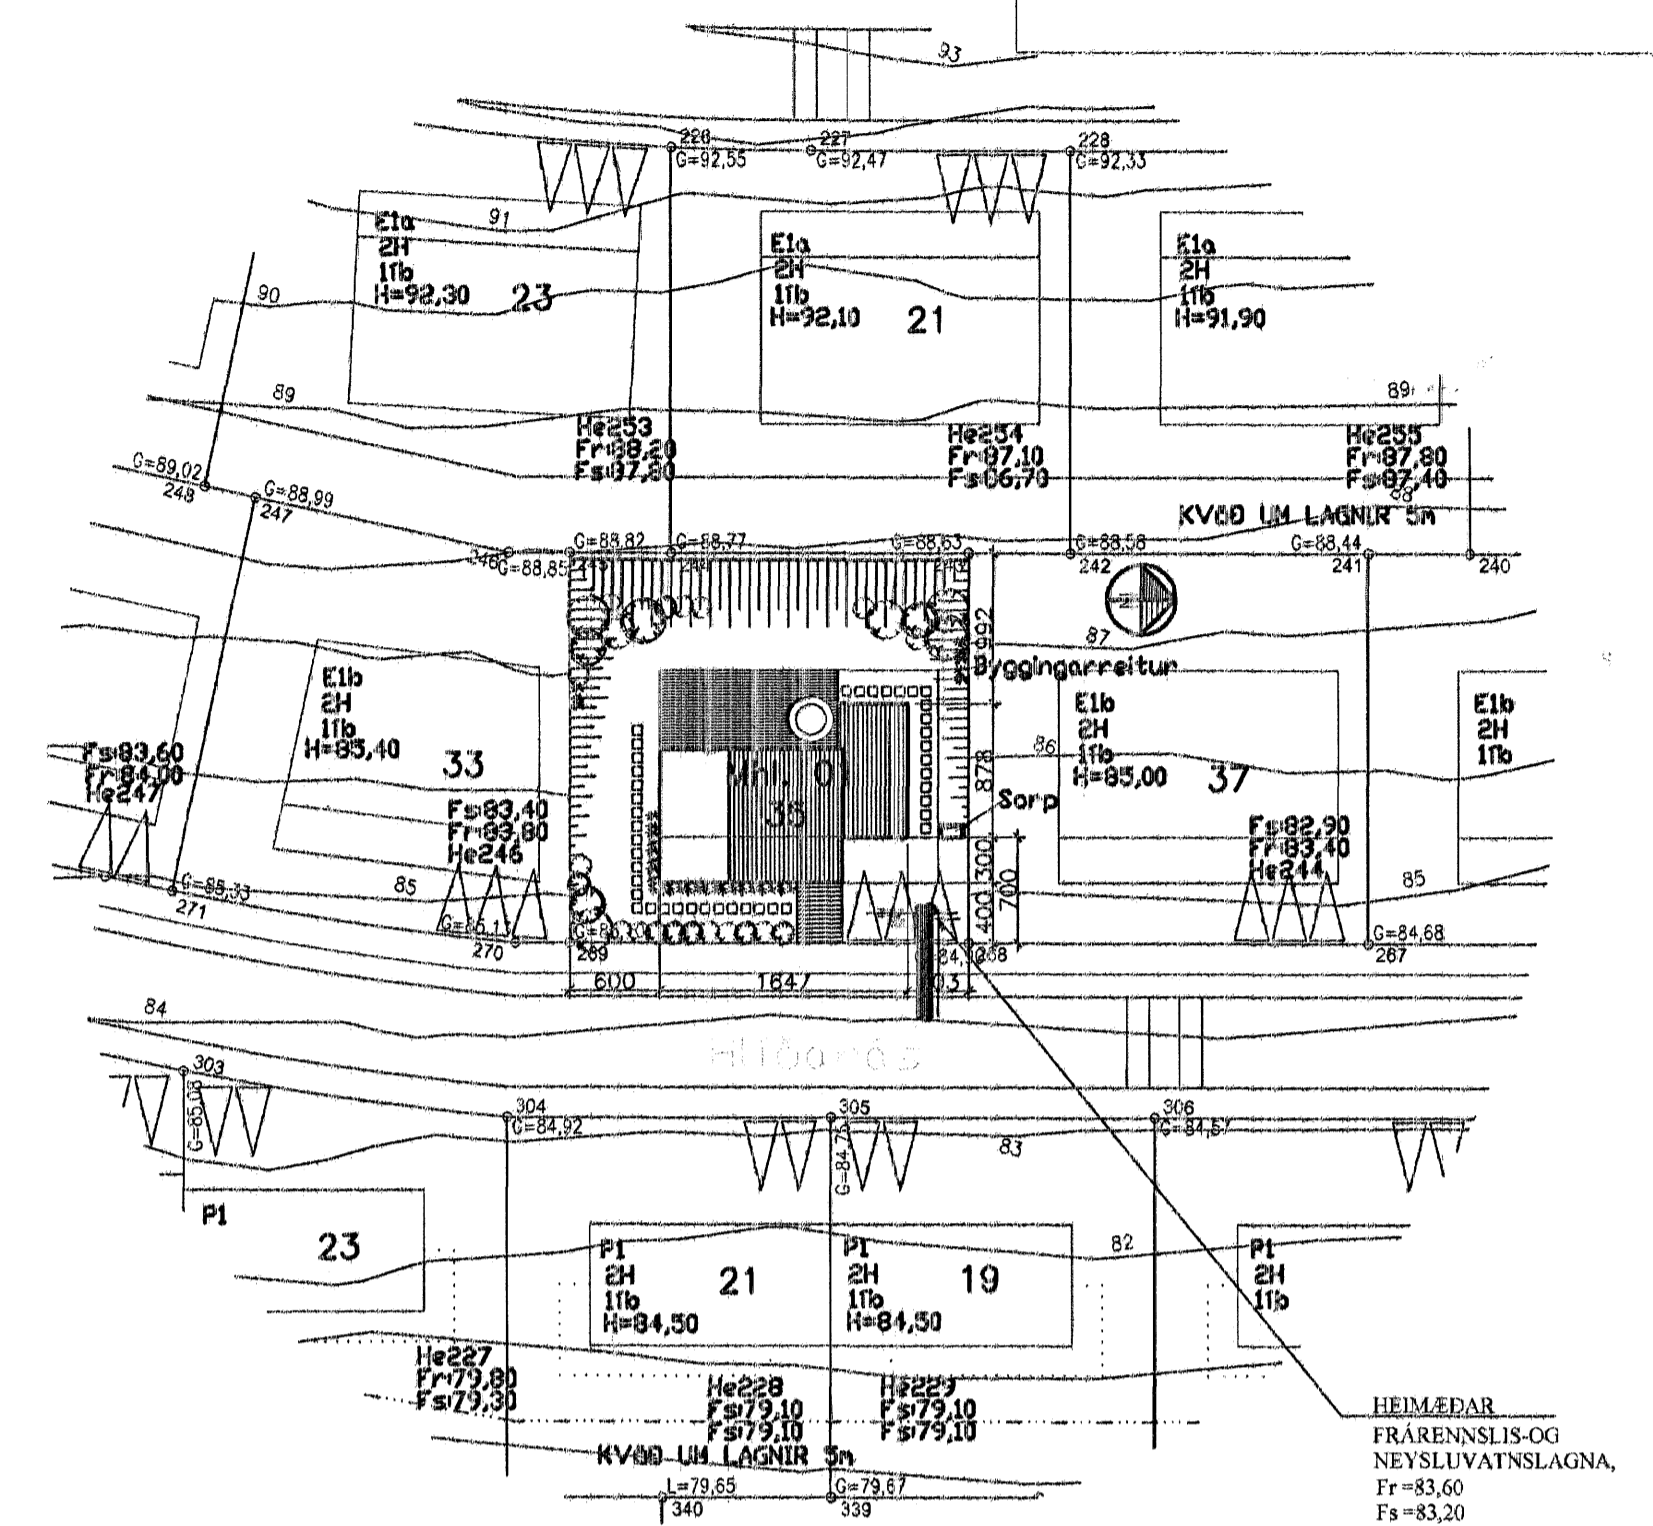

FRÁRENNSLISLAGNIR Í JÖRÐU OG GRUNNI, 1:20

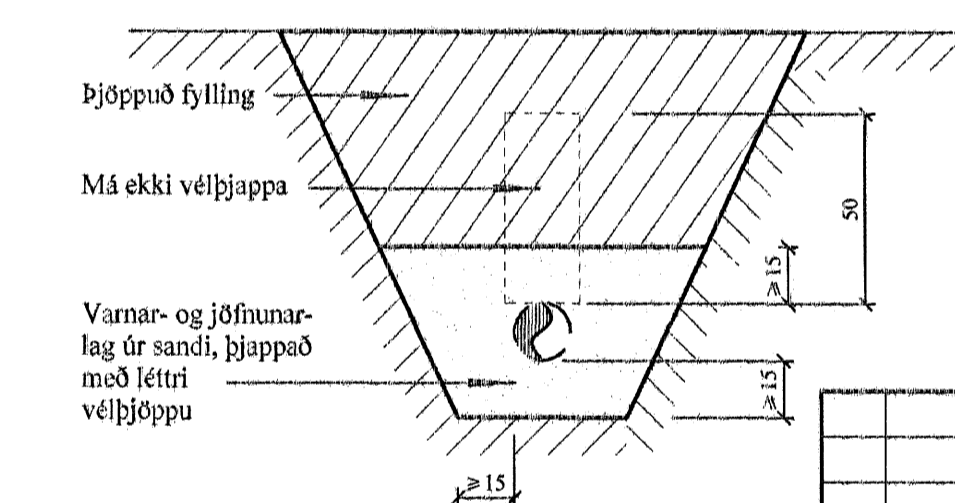


Samþykkt þann

25 APR. 2007

Byggingafulltrúinn í Hafnarfirði
 Fh. Sigurbjartur Halldórsson

Frágangur Inntaksröra inn í hús - Almenn skýringarmynd 1:20

G=84,90

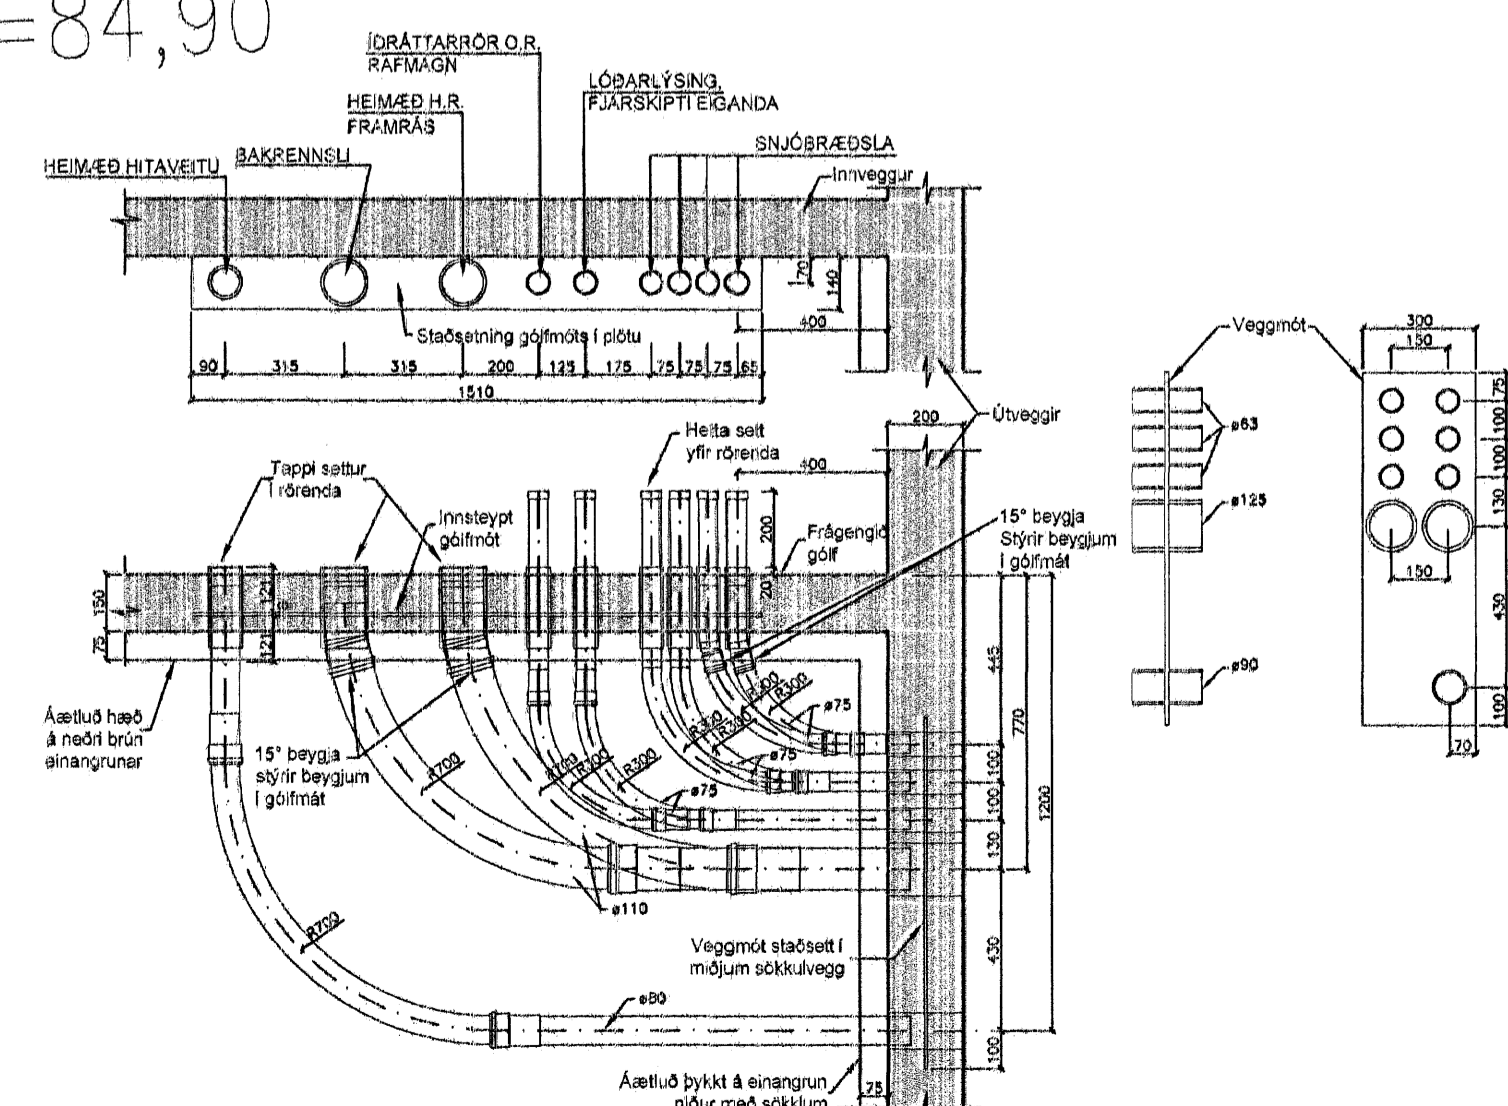

BREYTINGAR

TILVÍSANIR:
 SKÝRINGAR..... SJÁ TEIKN. NR. 2-01

Reikn.	JKR	Feb. '07	Útgáf.	12.02.2007
Teikn.	GN	Feb. '07	Kvarð.	1:500, 1:50, 1:20
Aft.				
Samþ.				

HLÍÐARAS 35
 Hafnarfirði Nr. 2-02

Verkiuti
 FRÁRENNSLISLAGNIR Í GRUNNI, GRUNNMYND, HEIMEDAR V.H. OG FRÁ AFSTÖÐUMYND OG FL.

Jon Kristjánsson
 Byggingarveitendur
 FVFI
 Skúlagata 19
 101 Reykjavík
 Sími: 551 4620 Sam: 863 2154
 Fx: 210754-4829
 Netfang: jkrist@stmm.is
 http://www.vk.is