


ÖLL MÁL FRÁ EFRIBRÚN 80mm
ÍLAGNAR OFAN Á STEYPTA PLÖTU
Á FYLLINGU

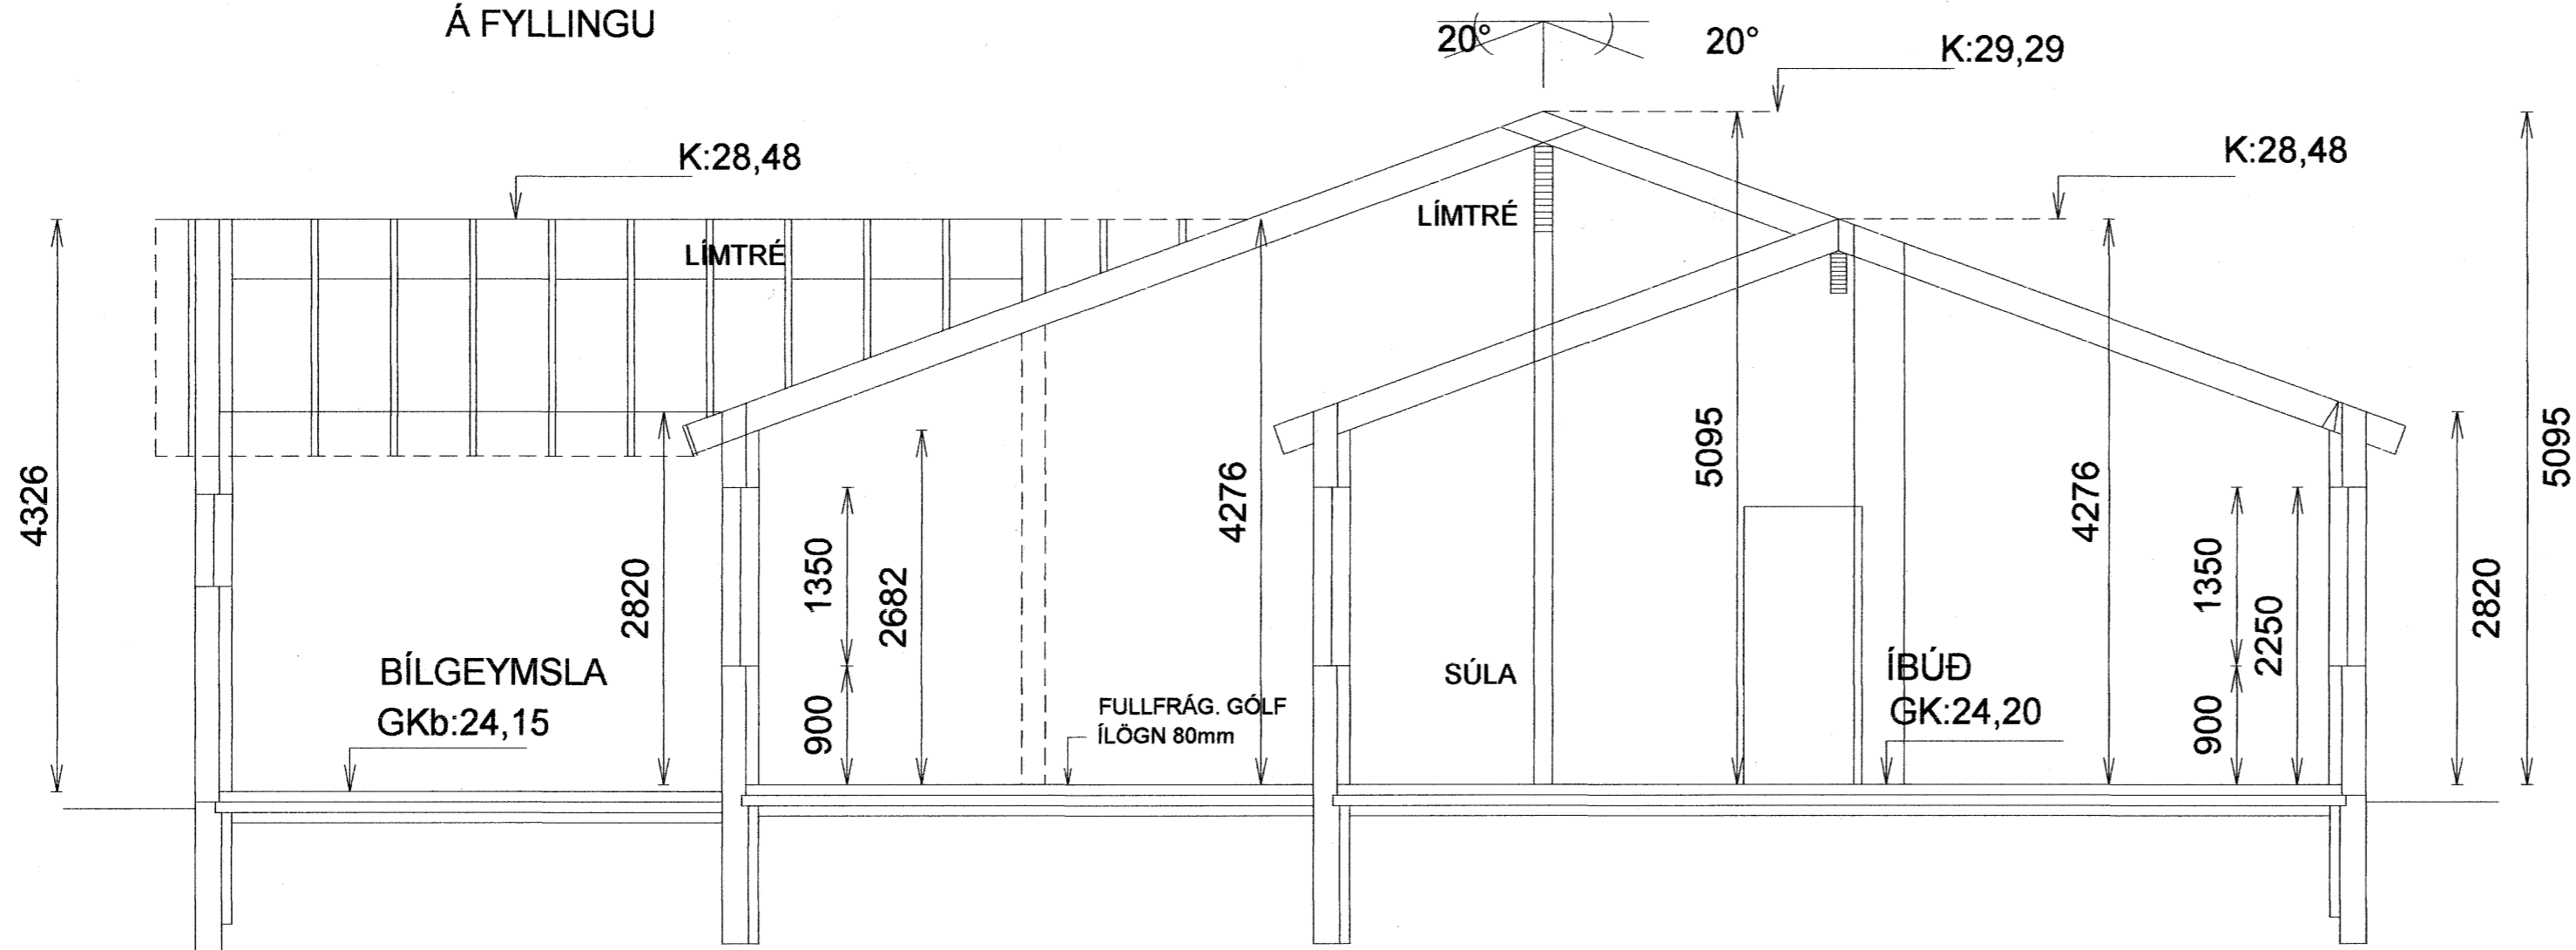

ÖLL MÁL FRÁ EFRIBRÚN 80mm
ÍLAGNAR OFAN Á STEYPTA PLÖTU
Á FYLLINGU

GLITVELLIR 36 HAFNARFIRÐI	
ÚTVEGGIR - MÁLSETNINGAR	Mkv. 1:50
	Hannað E.V.
	Teiknað E.V.
Dags. 29SEPT2006 Blað 2 AF 2	Nr. GLITV36UV
ÁRITUN SAMRÆMINGARHÖNNUÐAR	Yfirfarið <i>Eyjólfur</i>
1. 29SEPT06 SPERRUR OFAN Á LÍMTRÉ E.V. <i>Eyjólfur Valgarðsson</i>	TR.aust s/f TÆKNIFRÆÐINGARNIR Eyjólfur Valgarðsson Kt:280857-4169 Sigurður Grétarsson Sími: 471-2257

1.	29SEPT06	SPERRUR OFAN Á LÍMTRÉ	E.V.
----	----------	-----------------------	------

5