


ÚT/INN VEGGUR SÉRMYND 3A. MÁLSETNINGAR

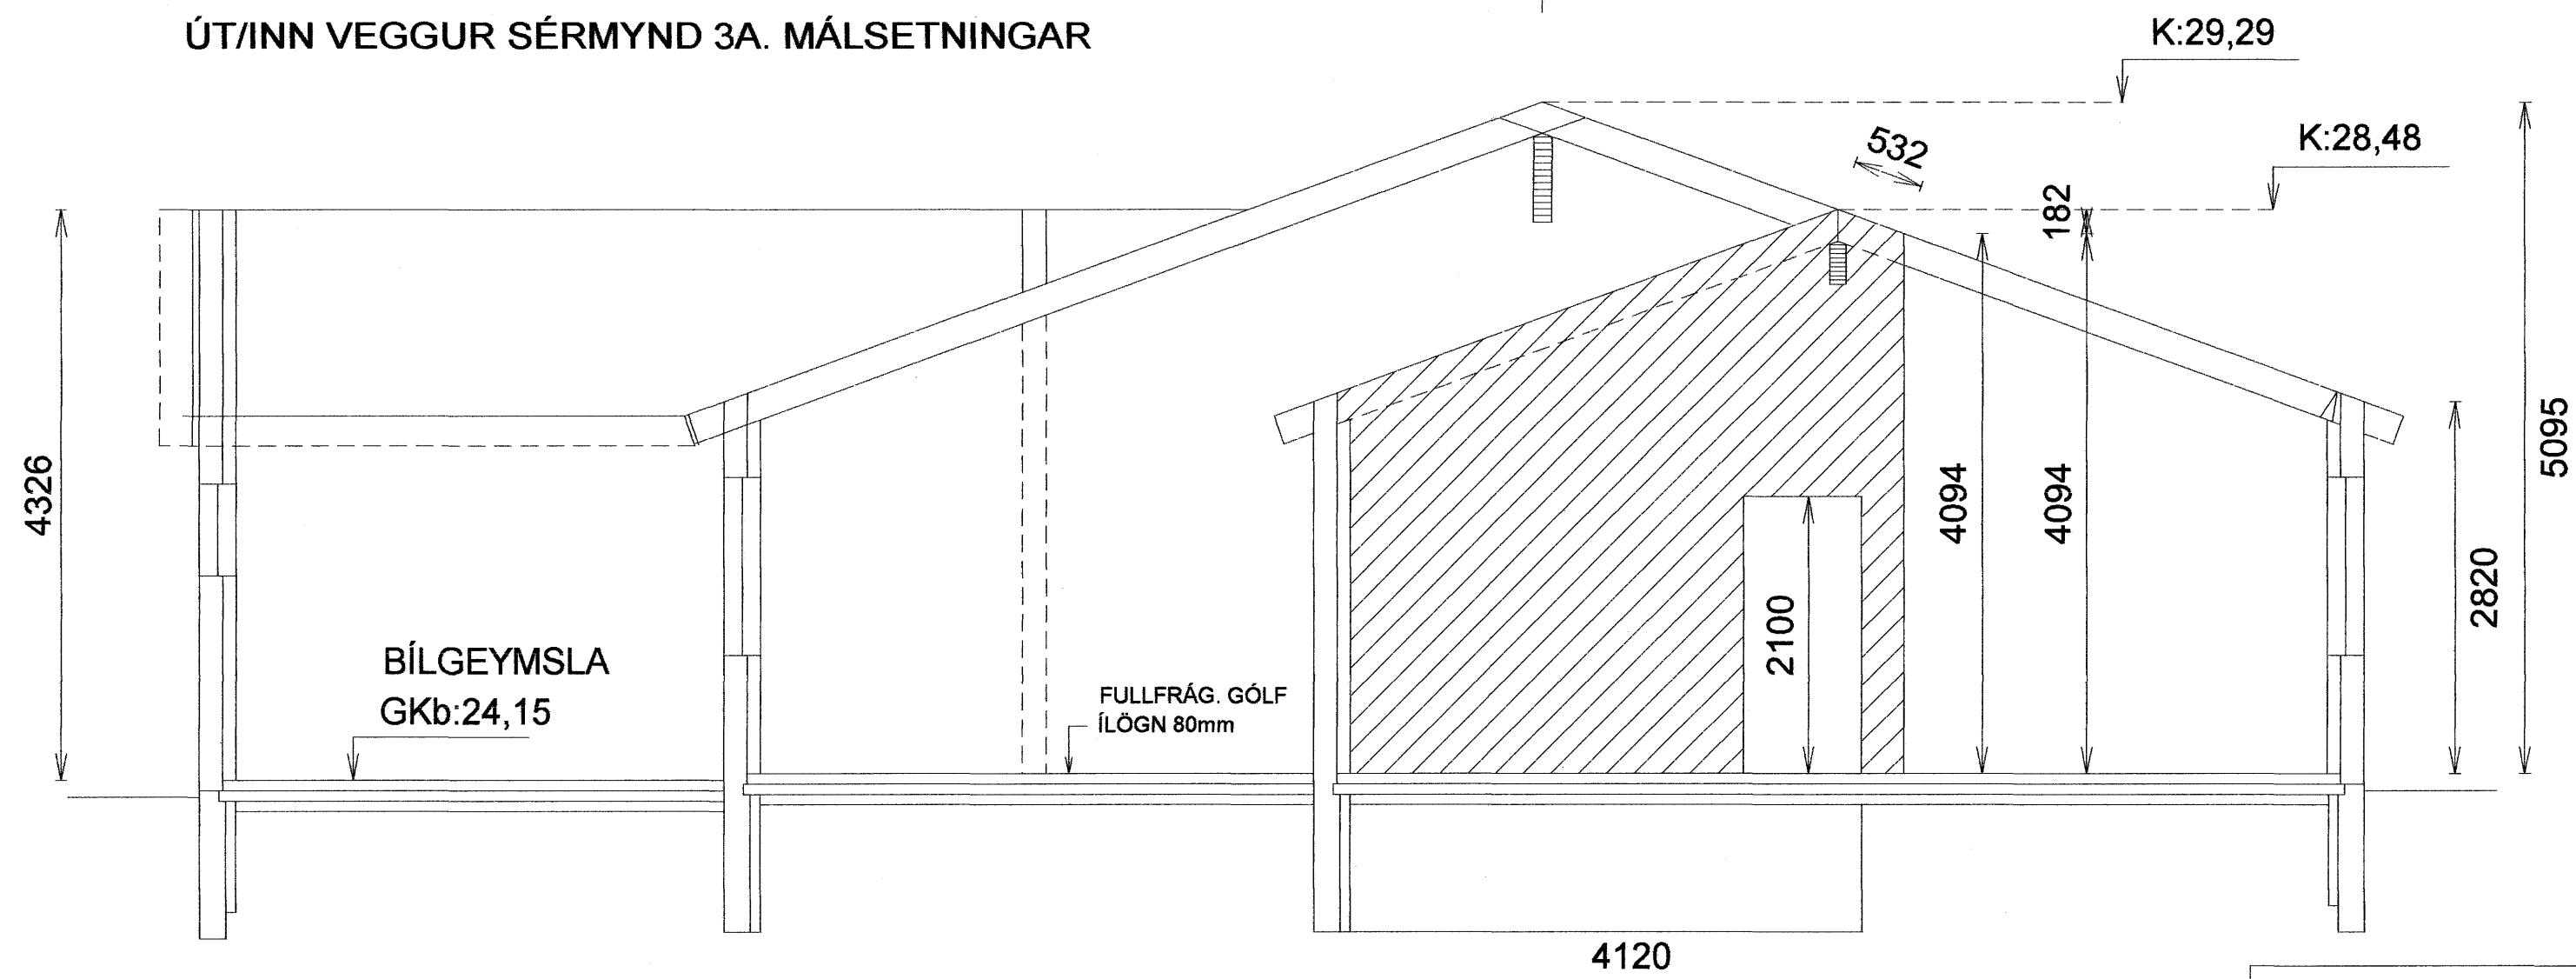

ÚT/INN VEGGUR SÉRMYND 3B. MÁLSETNINGAR

GLITVELLIR 36 HAFNARFIRÐI	
ÚTVEGGIR - MÁLSETNINGAR	Mkv. 1:50
	Hannað E.V.
	Teiknað E.V.
Dags. 29SEPT2006 Blað 2 AF 2	Nr. GLITV36UV
ÁRITUN SAMRÆMINGARHÖNNUÐAR	Yfirfarið <i>Egypur</i>
1. 29SEPT06 SPERRUR OFAN Á LÍMTRÉ	<i>Egypur Valgarðsson</i>
	TR.aust s/f
	TÆKNIFRÆÐINGARNIR
	Eyjólfur Valgarðsson Kt:280857-4169
	Sigurður Grétarsson Sími: 471-2257