



DREKAVELLIR 21 HAFNARFIRÐI.

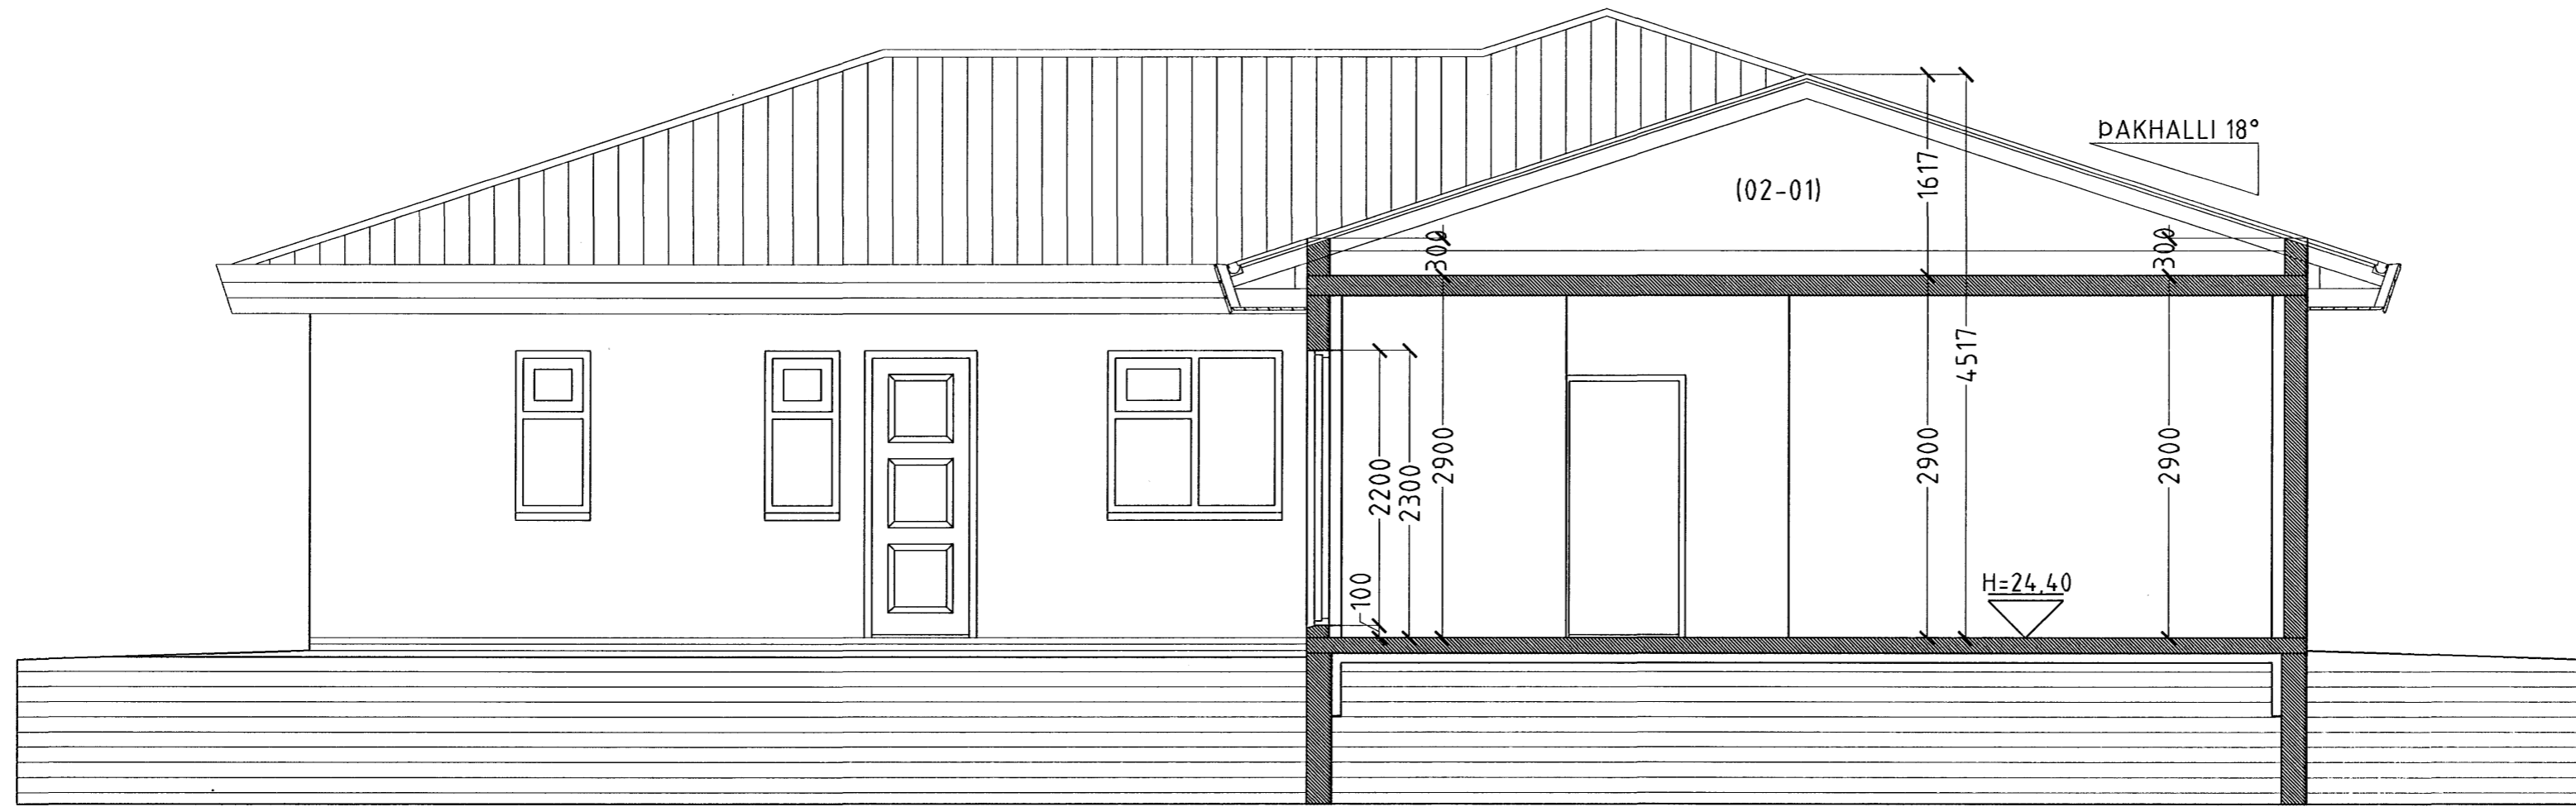

SNID A-A MKV. 1:50.

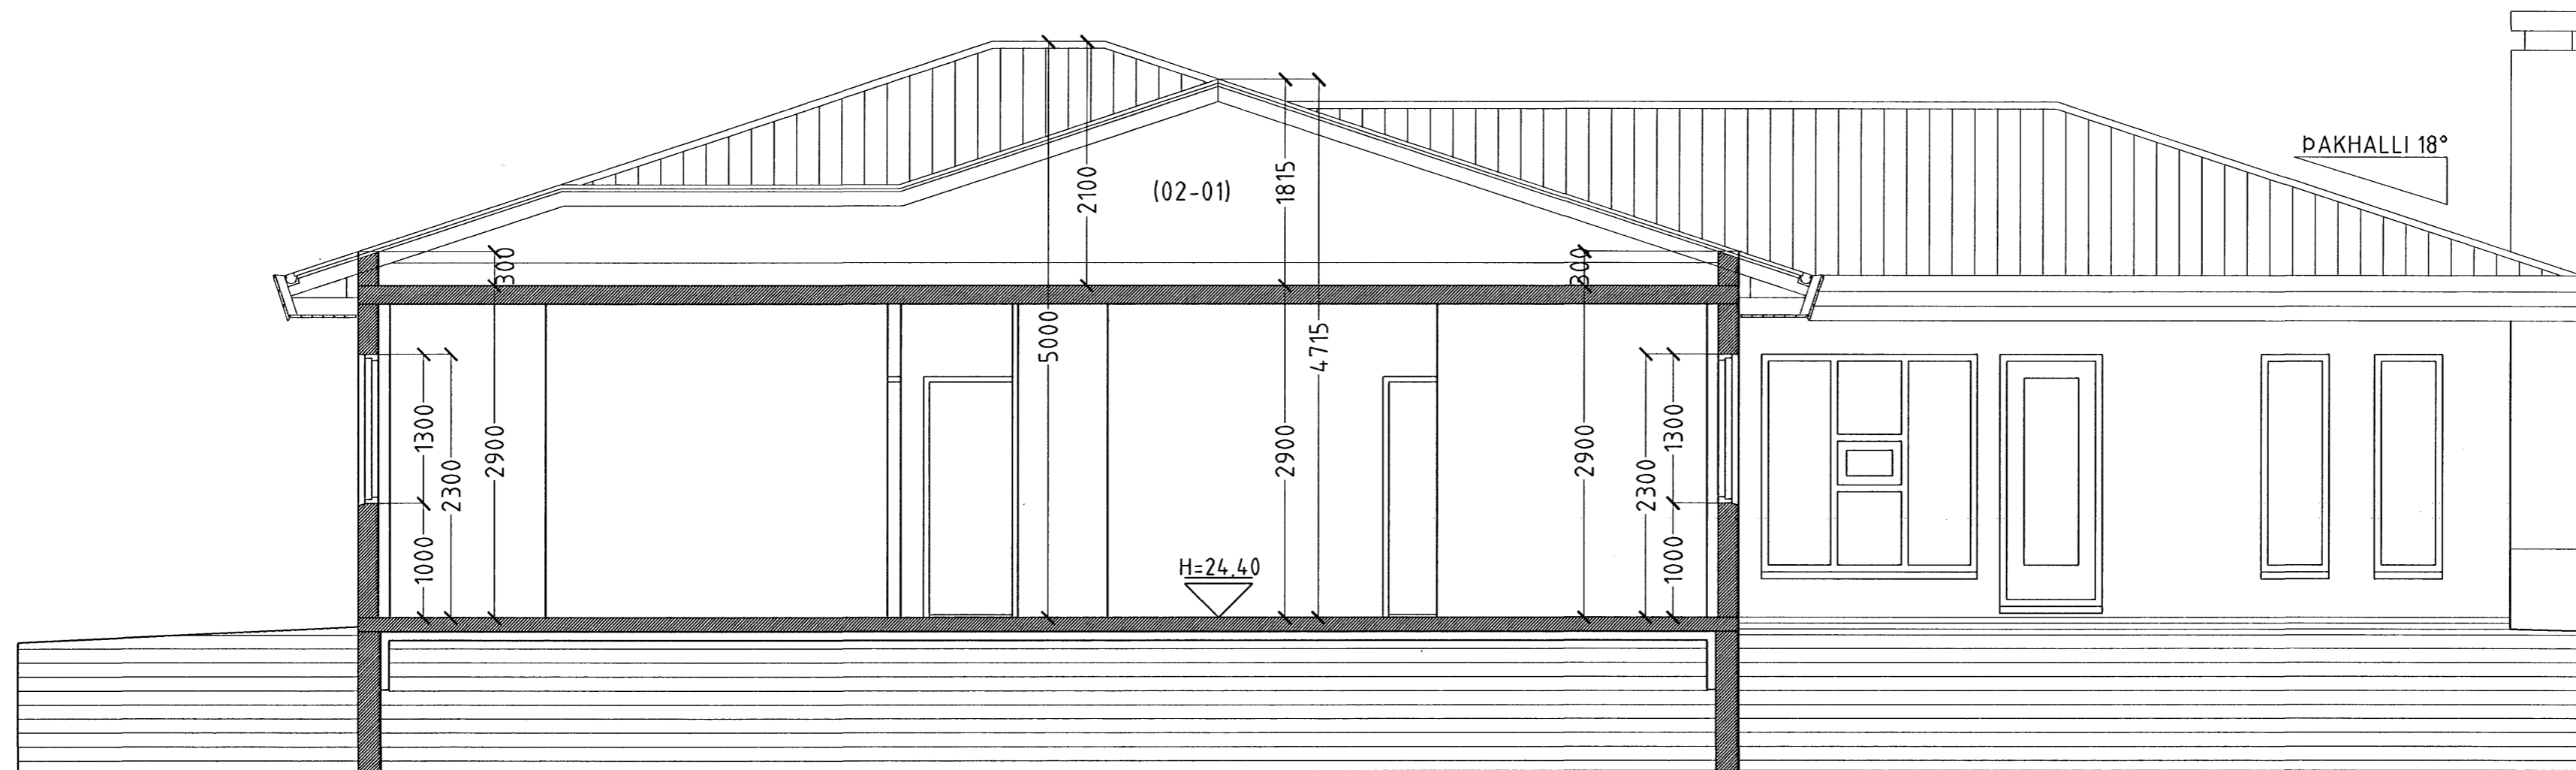

SNID B-B MKV. 1:50.

Sampykkt þann
04. OKT. 2006
Byggingafræðingur í Hafnarfirði
F.h. Sigurbjartur Halldórsson

DREKAVELLIR 21 HAFNARFIRÐI.

Sigurður Þorvarðarson byggingafræðingur bfi.
Teiknistofan Strandgötu 11 220 Hafnarfirði.
STH. teiknistofan ehf. kt. 510298-2769. Kf. aðalhönnuðar: 14.1250-4.189.
Sími: 5651510. Netfang: teiknistofan@simnet.is

Skýringar:	Séruppdráttur.
Teikning:	Snid A-A og B-B.
Mælikvarði:	1 : 50.
Undirskrift:	<i>Sigurbjartur Halldórsson</i>
Blað nr: 2 af 5.	Dagsetning: 25. ágúst 2006.
Breytt:	