


# DREKAVELLIR 21 HAFNARFIRÐI.

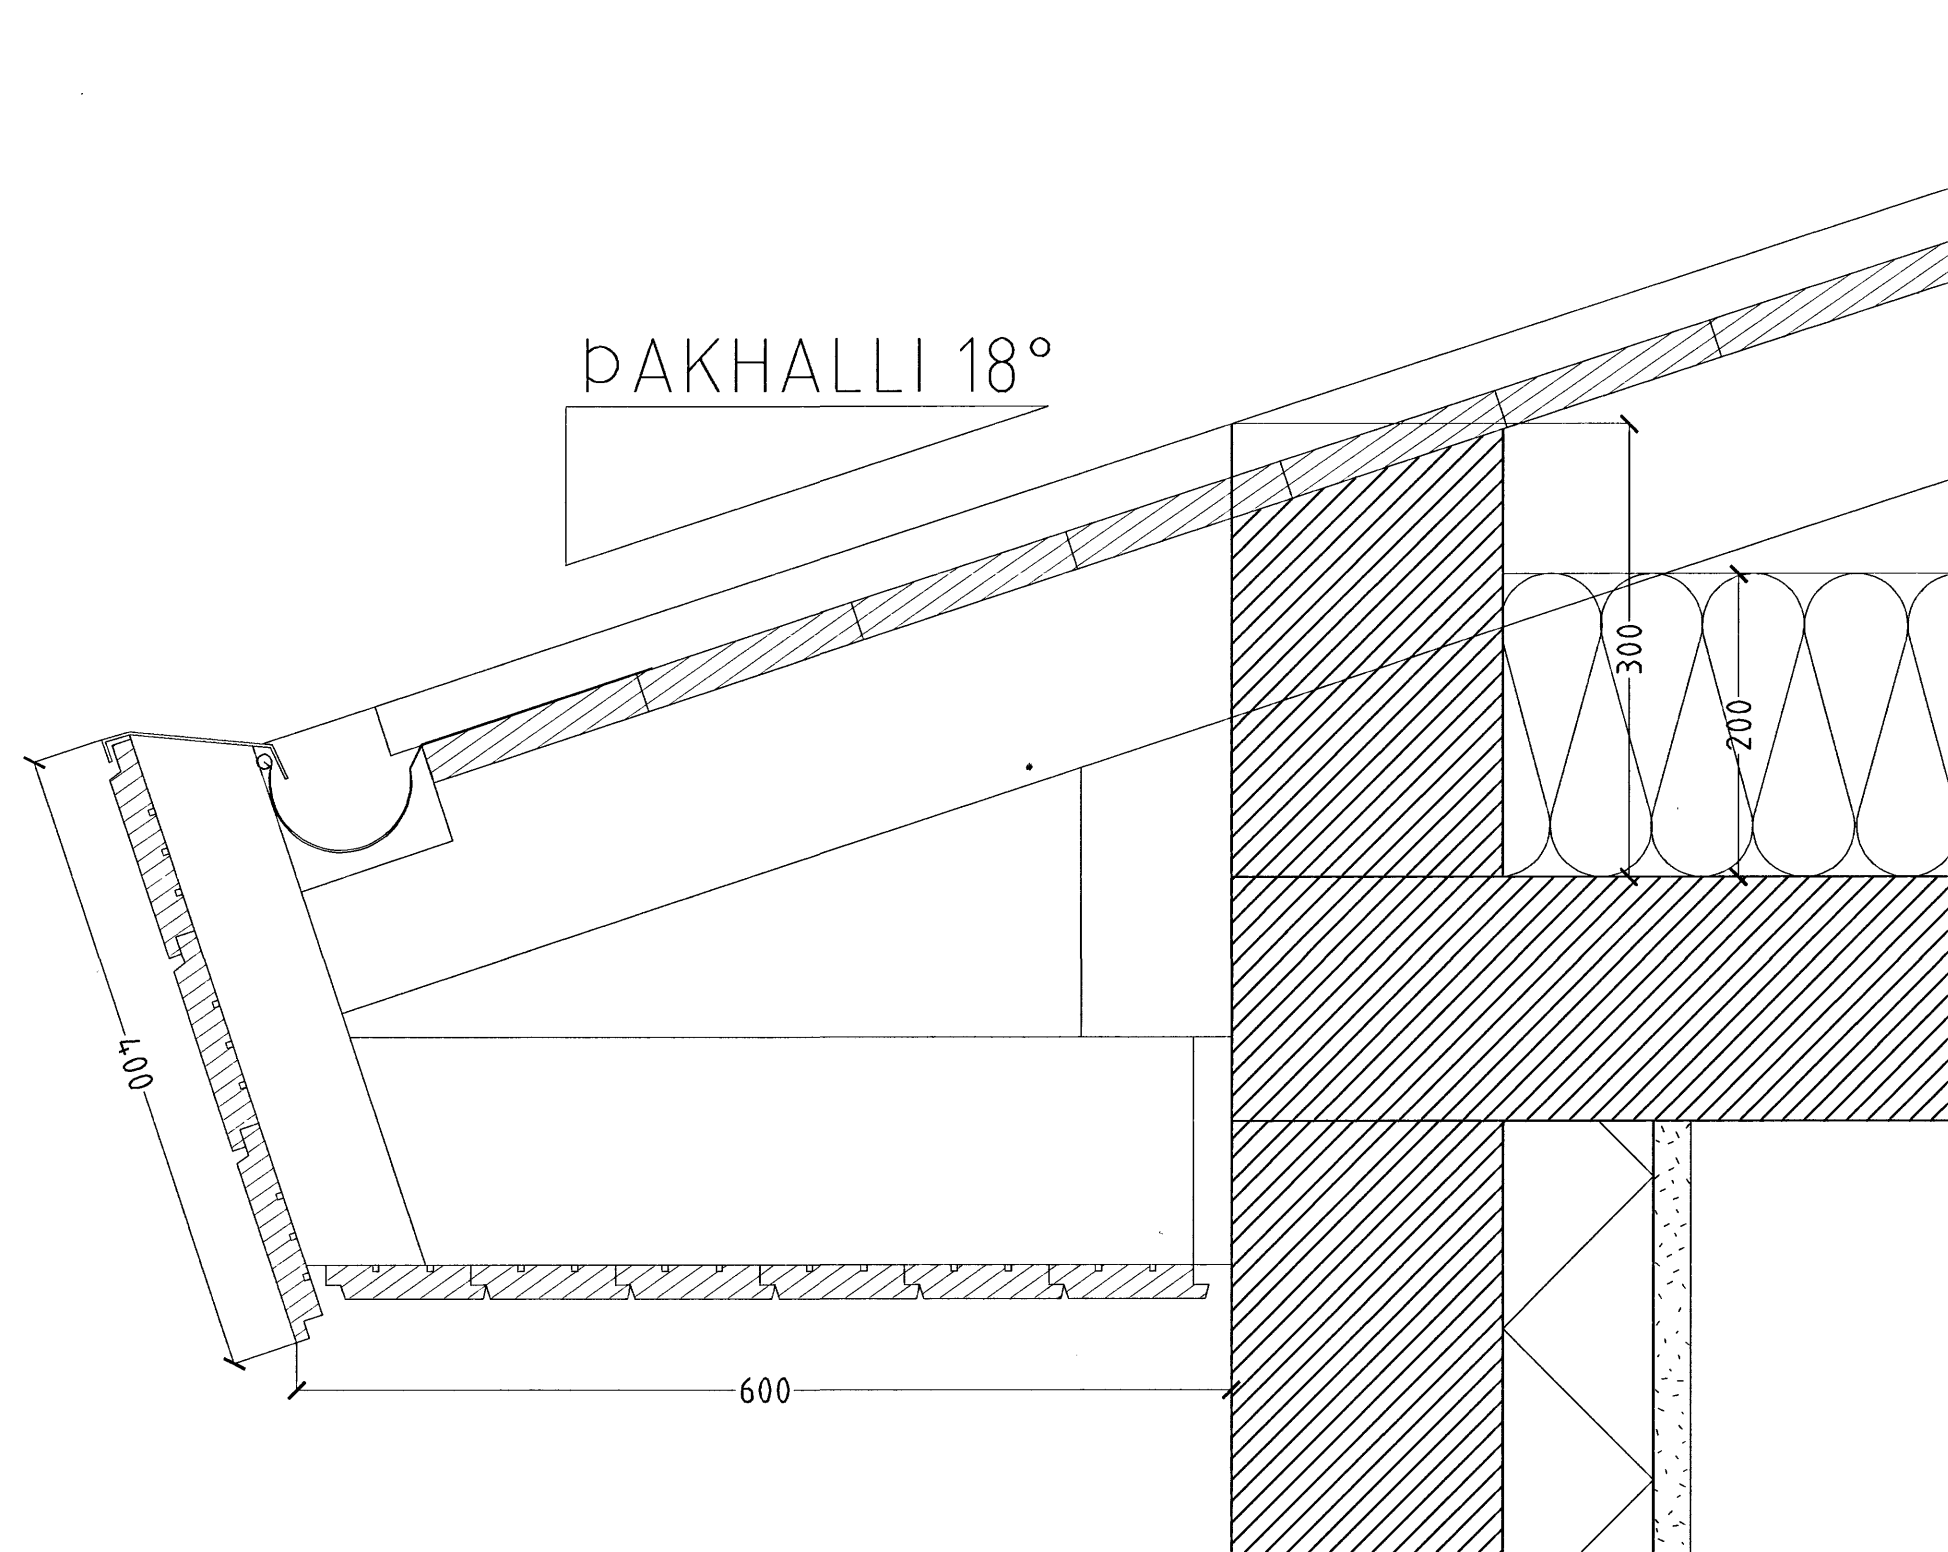

- Þakstál
- Þakpappi
- 25 X 150 mm. borðaklæðning.
- Timbersperrur.
- Ø 32 mm. loftræstir. með fluguneti
- 2 stk. pr. sperrubil.
- Vindpappi (20 PAM).
- Þakeinangrun 200 mm. (Þakull).

ATH. Vísad er til teikninga verkfræðings hvað varðar festingar og stærðir burðarvirkis.


HLUTAMYND ÞAKKANTUR MKV. 1:5.

### Þakkantur:


- Rennujárn c/c 600 mm.
- 100 mm. plastrenna.
- Flasning úr sama efni og þakstál.
- Slétt plötuklæðning.
- Þakniðurfall. Sjá lagnateikningu.

### Veggur:

- 180 mm. steyptur veggur.
- 100 mm. plasteinangrun.
- 25 mm. múrhúð.

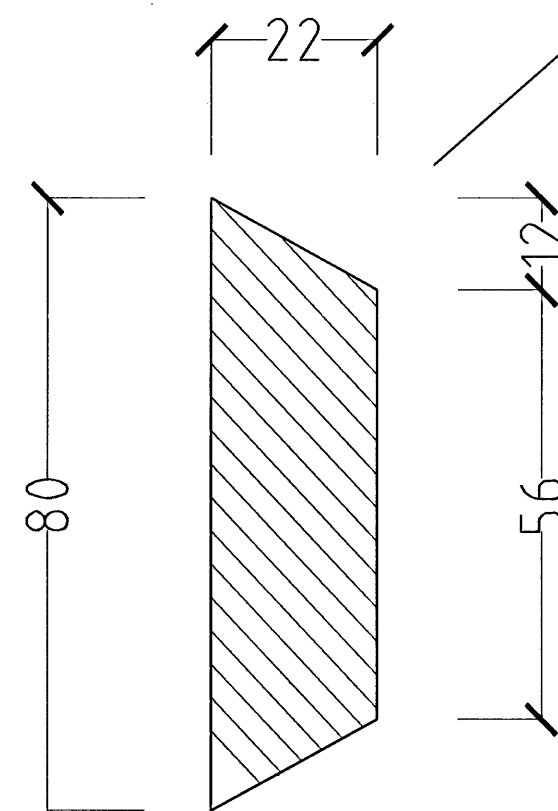

HLUTAMYND MKV. 1:1.

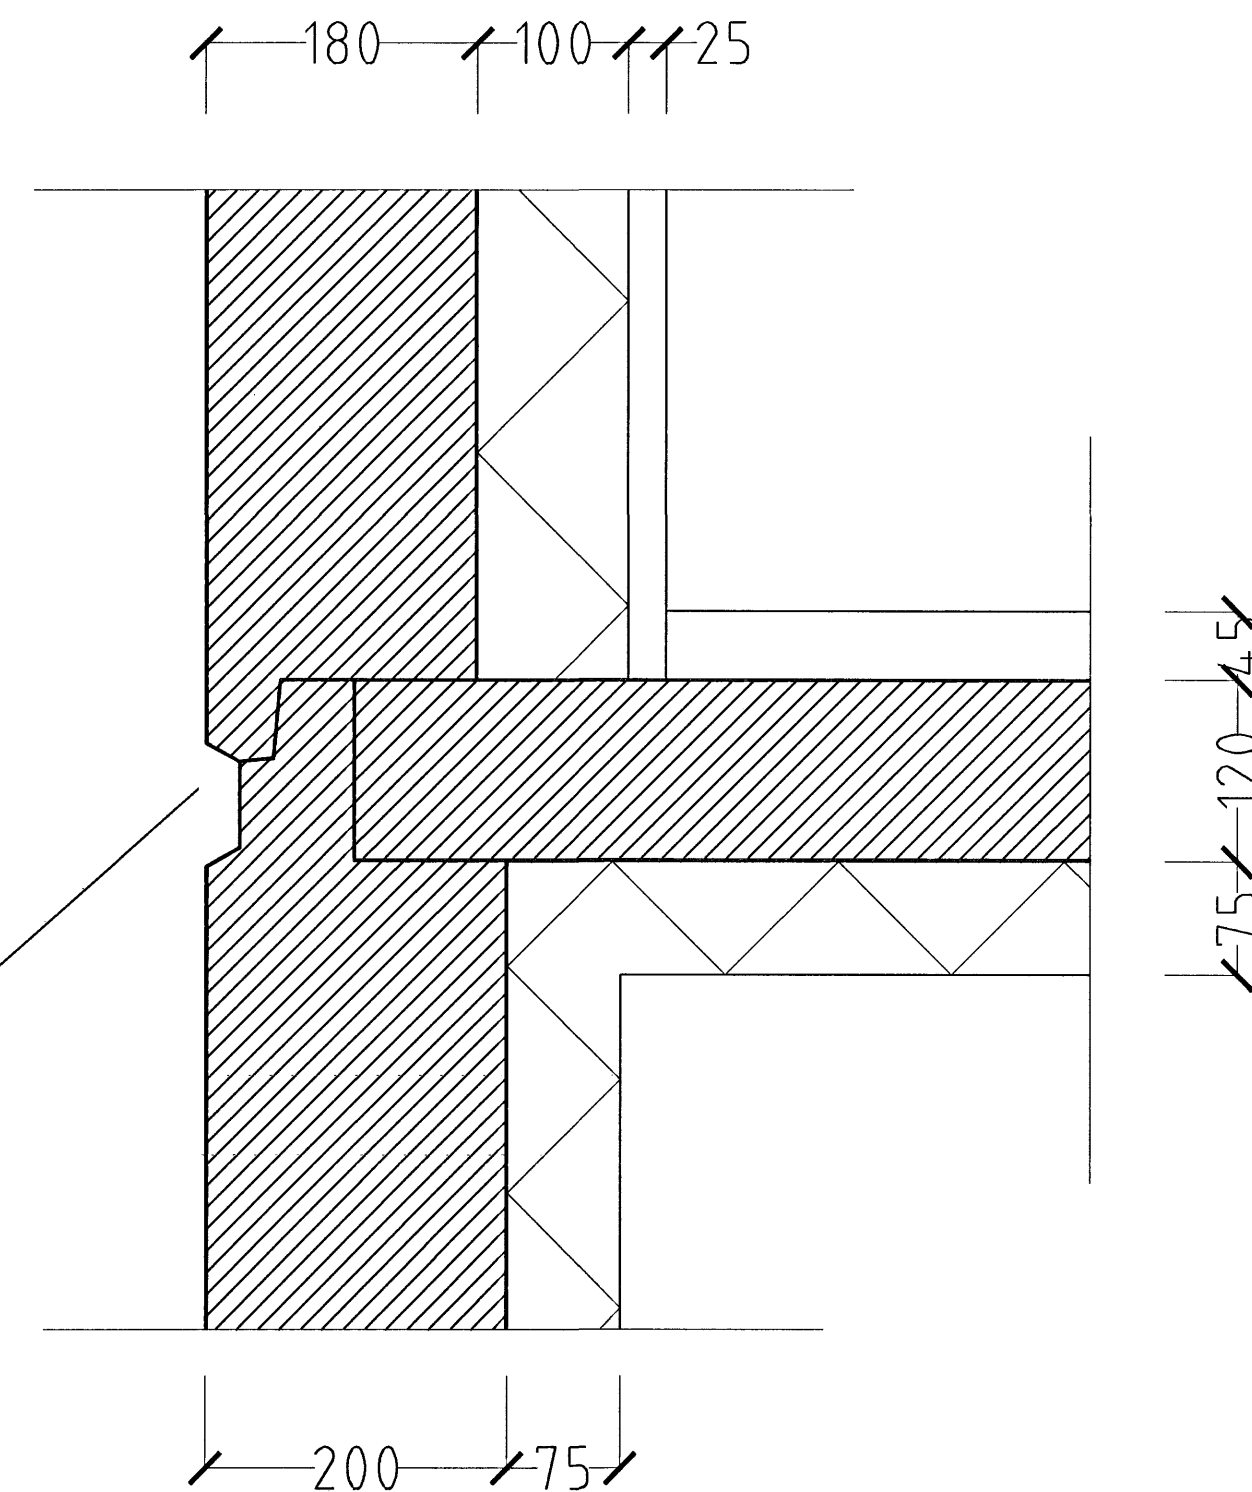

HLUTAMYND MKV. 1:5

Samþykkt þann  
04 OKT. 2006  
Byggingafulltrúinn í Hafnarfirði  
F.h. Sigurbjartur Halldórsson

## DREKAVELLIR 21 HAFNARFIRÐI.

Sigurður Þorvarðarson byggingafræðingur b.f.í.  
Teiknistofan Strandgötu 11 220 Hafnarfirði.  
STH. teiknistofan ehf. kt. 510298-2769. Kf. aðalhönnuðar: 141250-4189.  
Sími: 5651510. Netfang: teiknistofan@simnet.is

Skýringar:	Séruppráttur.
Teikning:	Hlutfamyndir.
Mælikvarði:	1:5 / 1:1
Undirskrift:	Dagsetning: 25 ágúst 2006.
Blað nr:	4 af 5.
Breytt:	