



Snið

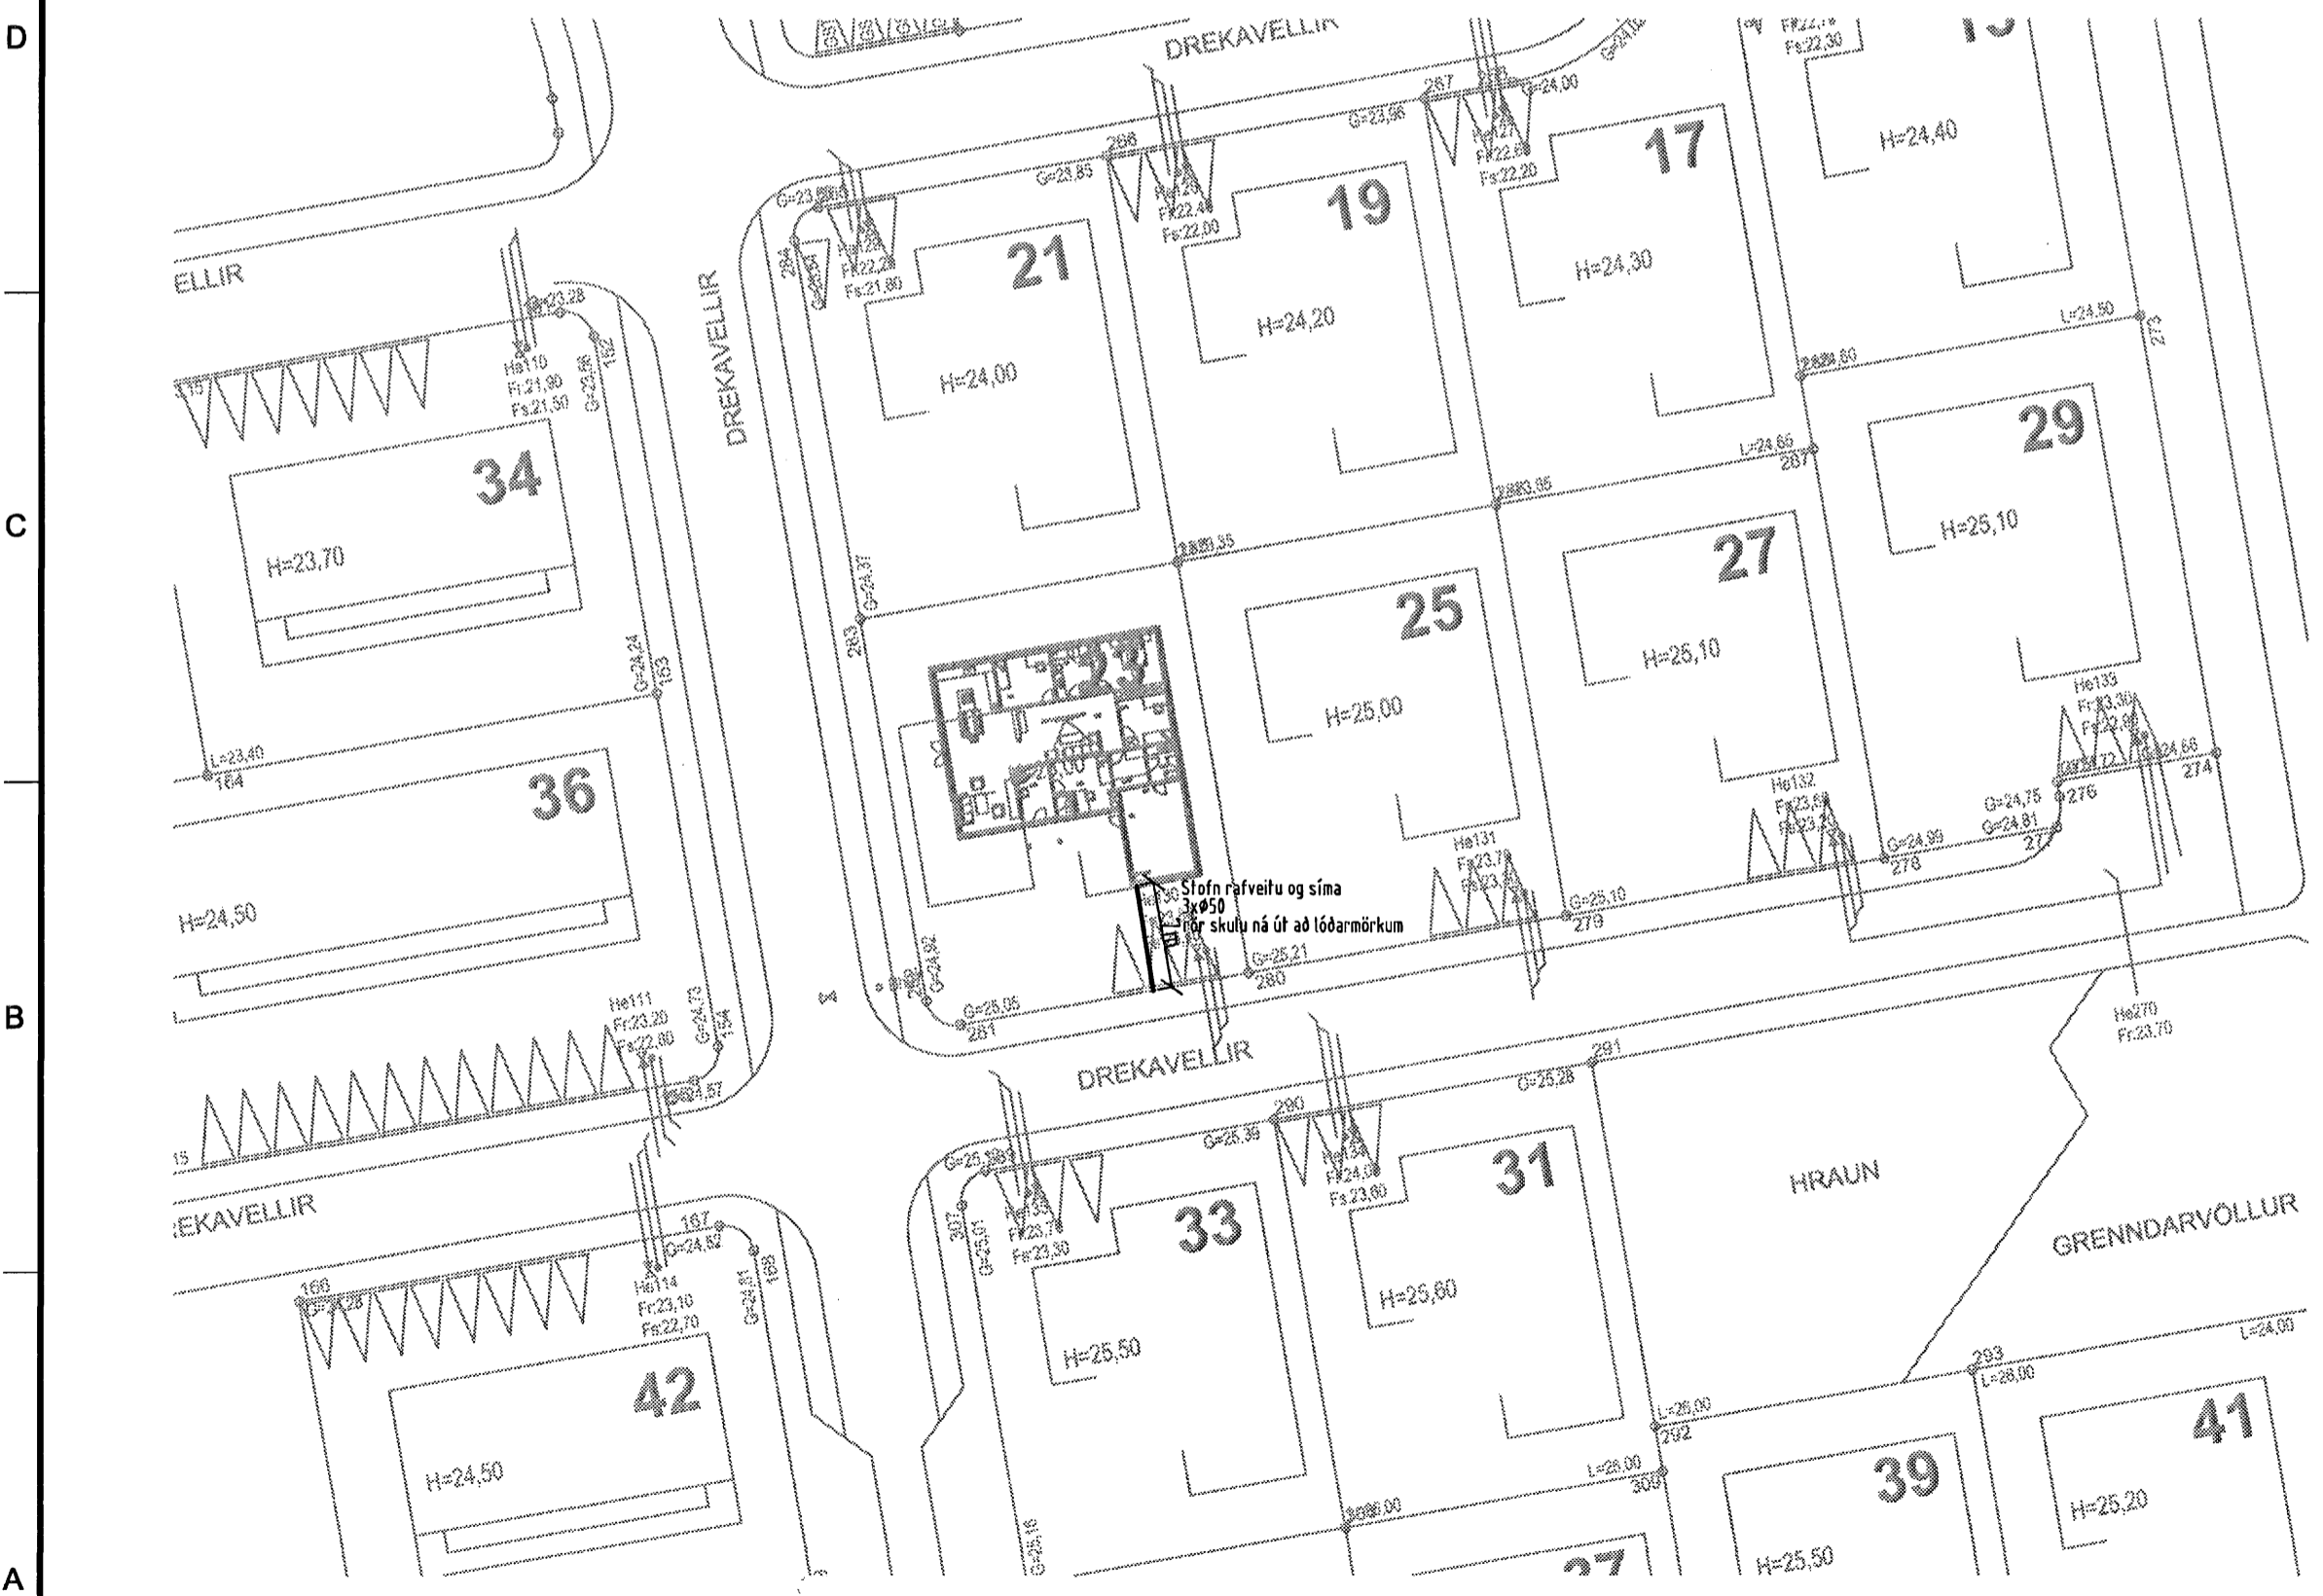


Afstöðumynd

Einlínumynd

SETJA SKAL SÖKKULSKAUT Í GRUNN
SJÁ NÁNARI ÚFÆRSLU Í TÆKNILEGR TENGISKILMÁLAR
TEIKNING D 11.1996 M1

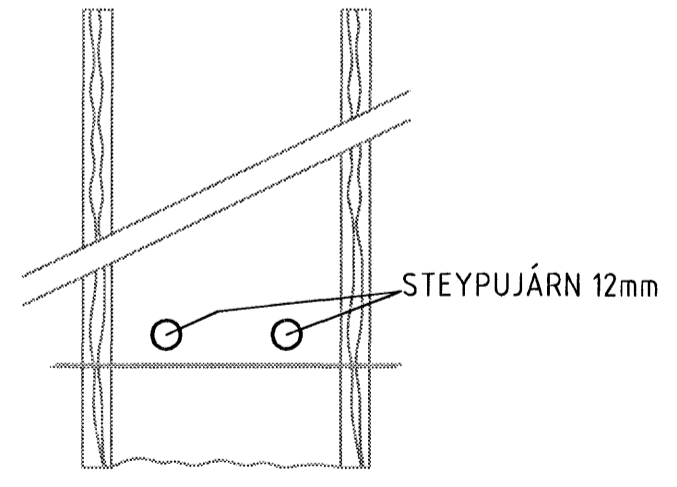

SNÍÐ AF STEYPUÞEINUM Í SÖKKULUM
ENGINN MÆLIKVARÐI

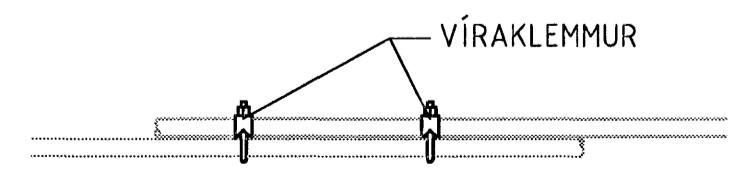

SAMTENGING STEYPUÞEINA
SETJA SKAL TVÖ VÍRLÁSA
Á HVER SAMSEYTI

Sökkulskaut

M. A. 9/10 2006

Verkefnið Drekavellir 23 221 Hafnarfirði		
Verkluti/Verknúmer		
Afstöðumynd, snið, einlínumynd og sökkulskaut		
Blað.nr. 1/2	Dags. 5.sept 2006	Kvarði 1:50
Yfirfarið <i>Sigurjón Þorsteinsson</i>	Samb. <i>Sigurjón Þorsteinsson</i>	Breyting
Miðvangi 125 220 Hafnarfirði kt. 700402-5090 Sími 565 1846, fax 565 0940 gsm 898 0970 http://www.munus.is, e-mail munus@munus.is munus Hönnuður Sigurjón Harðarson, kt. 060361-2749		