


Mkv. 1:500

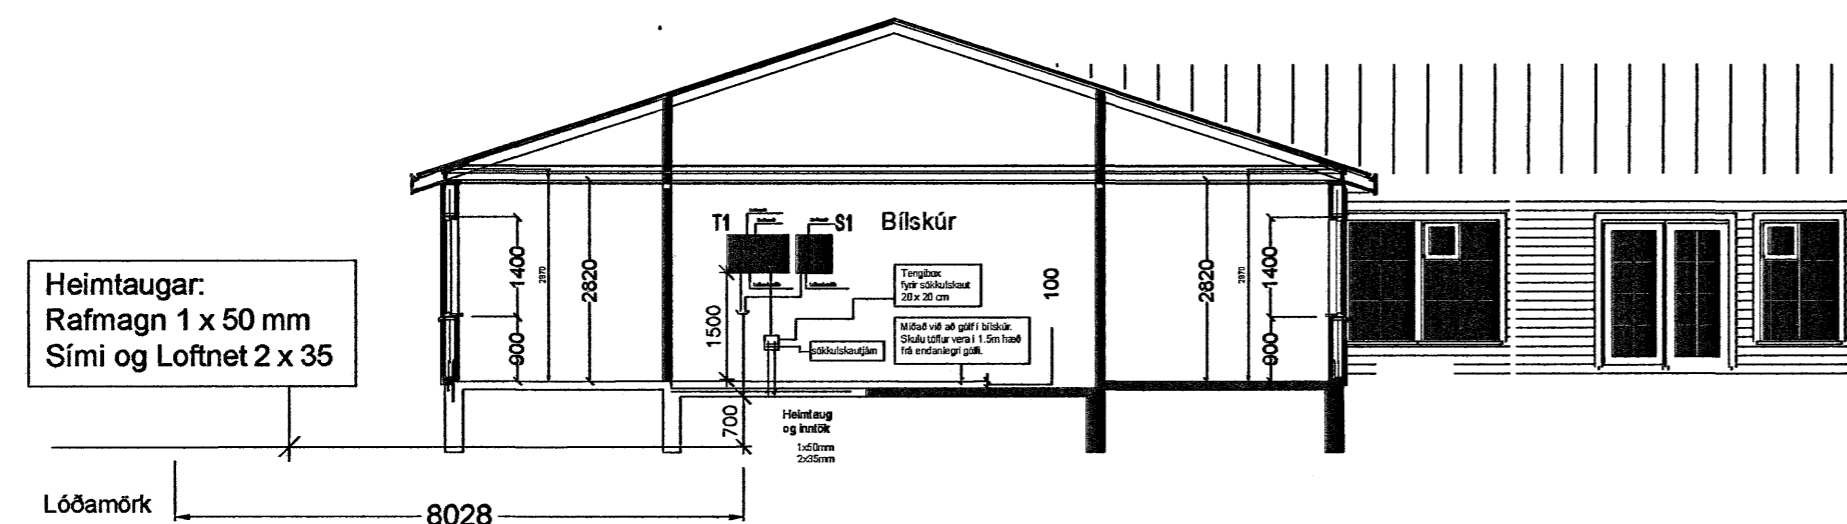

Mkv. 1:100

Skýringar:

Raflagnir skulu vera 16mm plastpípulagnir ídregnar 3x1,5q taugum.

Málstraumur rafbúnaðar skal vera í samræmi við yfirálagsvarnir

(sjá töflutengimynd).

Rofar skulu settir 1.10m frá frágengnu gólfi og tenglar 0.25m.

Undantekningar: Tenglar í eldhúsi, þvottahúsi, bað og snyrtiherbergjum og bílgeymslu. Þar skulu tenglar settir 1.10m frá gólfi.

Vegglysing skal vera í 1.80m hæð

Tenglar fyrir loftnet og síma skulu vera 0.25m frá gólfi, nema í eldhúsi, þar er hæð þeirra 1,10m frá frágengnu gólfi.

Hæð dyrasíma skal vera 1.40m frá gólfi.

Röralagnir fyrir loftnet og síma skulu vera 20mm í hverja dós. Ennfremur eiga þau hvert fyrir sig að liggja inn í smáspennutöflu S1.

Röralagnir fyrir dyrasíma skal vera 16mm í hverja dós og það má tengja lögnina saman, það allaveg eitt að liggja inn í smáspennutöflu S1.

Gert er ráð fyrir innfeldum 12V halogen ljósum í stofu og sjónvarpsherb. Því skal byggja úr eldraustu efni fyrir ofan þá.

Ljósastýring fyrir halogenlýsingu. Það skal reikna aukalega með rofadós fyrir hverrn (dimmer).

Ath. 1 tengidósir skulu vera veggdósir og eru fyrir hitanema, gólfhita.

Hæð 1.50m

Ath. 2 Hæð 1.35m (á við um vegglyós)

Ath. 3 Hæð 0.80m (á við um rofa)

Ath. 4 Hæð 0.40 - 0.60m

Ath. 5 Hæð 0.30 - Næturlýsing

Ath. 6 Hæð á Útitenglum fyrir jólaseriur upp undir þakkanti.

Ath. 7 Tengidós fyrir helluborð í eldhúsi eða annar frágangur t.d.

lögn heildregin og tengd í borðið (Lögn til góða síðar).

Allar raflagnir skulu lagðar samkv. reglugerðum RER og RARIK.

Fylgja skal fyrirmælum álv, vinnunefndar um vinnubrögð.

Ofangreint á við sé annað ekki tekið fram á teikningu.

SBS

Sigurjón Björn Sveinsson Raflagnahönnuður
Hamrabýggð 30 s: 5654001, 8991159

VERKHEITI: Glitvellir 39 220 Hafnarfirði Mkv. 1:500 og 1:100

VERKHUTI: Afstöðu- og sniðmynd DAGS. 01.08.2006

TEIKNAD: Sigurjón Björn Sveinsson kt.010565-4569

BLAD NR. 2 AF 6

SAMP. *Sigurjón Sveinsson*

BREYTT.