



FJÓLUVELLIR 5 HAFNARFIRÐI.

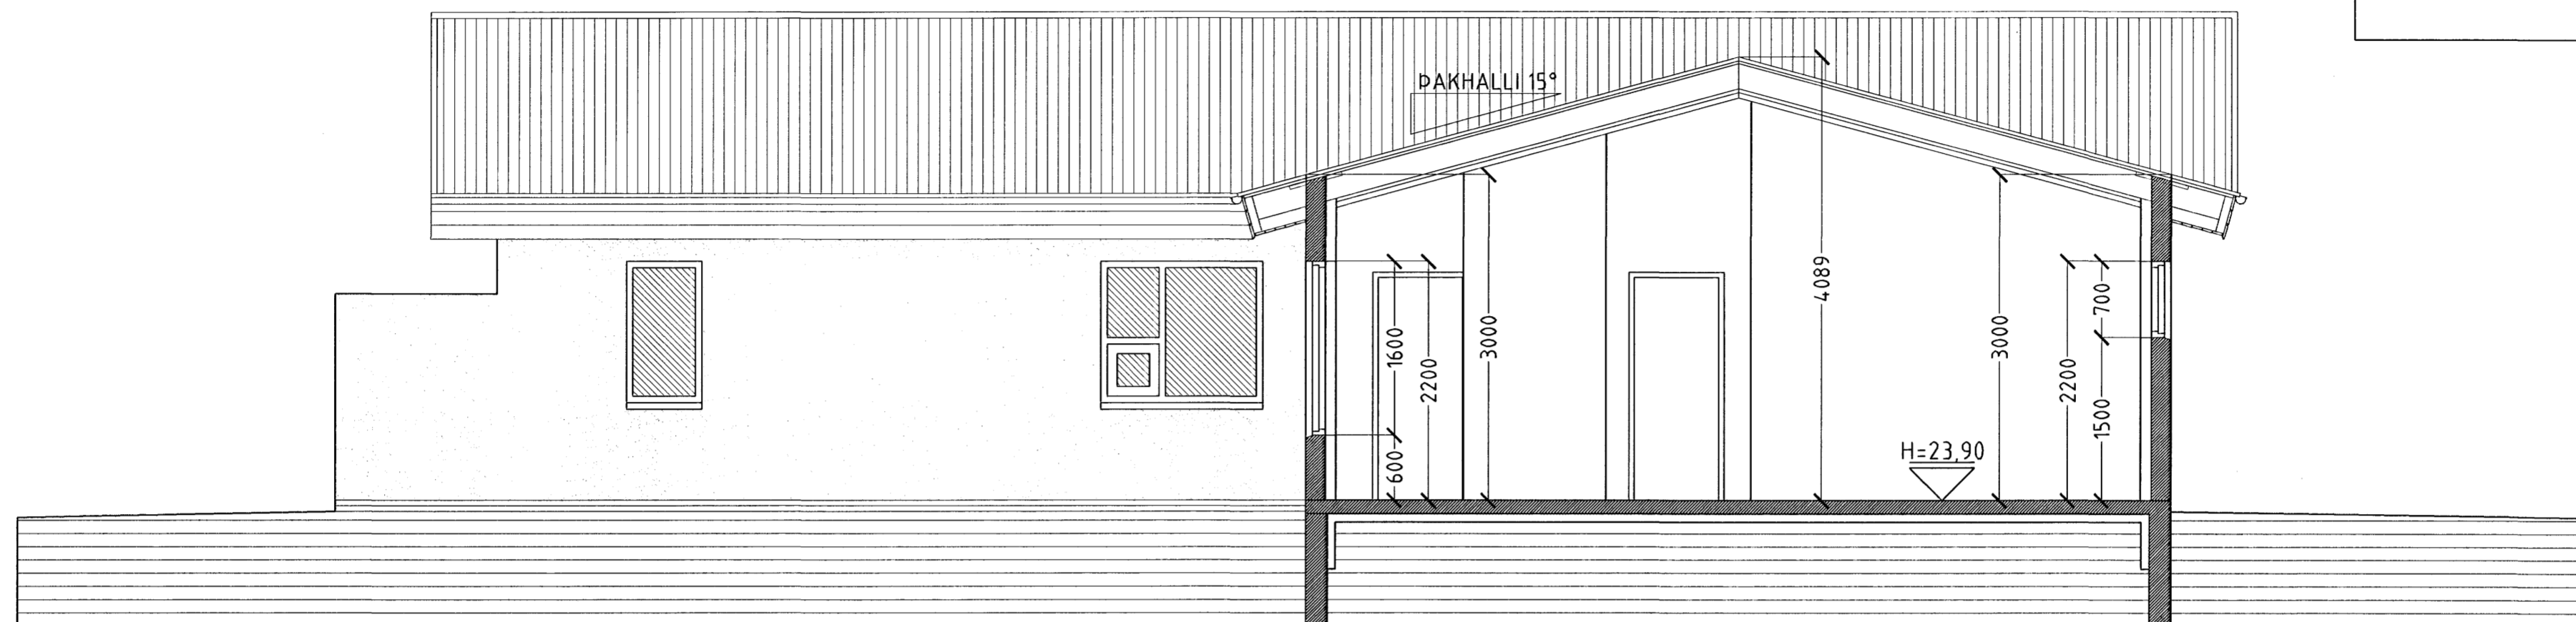

SNID A-A MKV. 1:50.

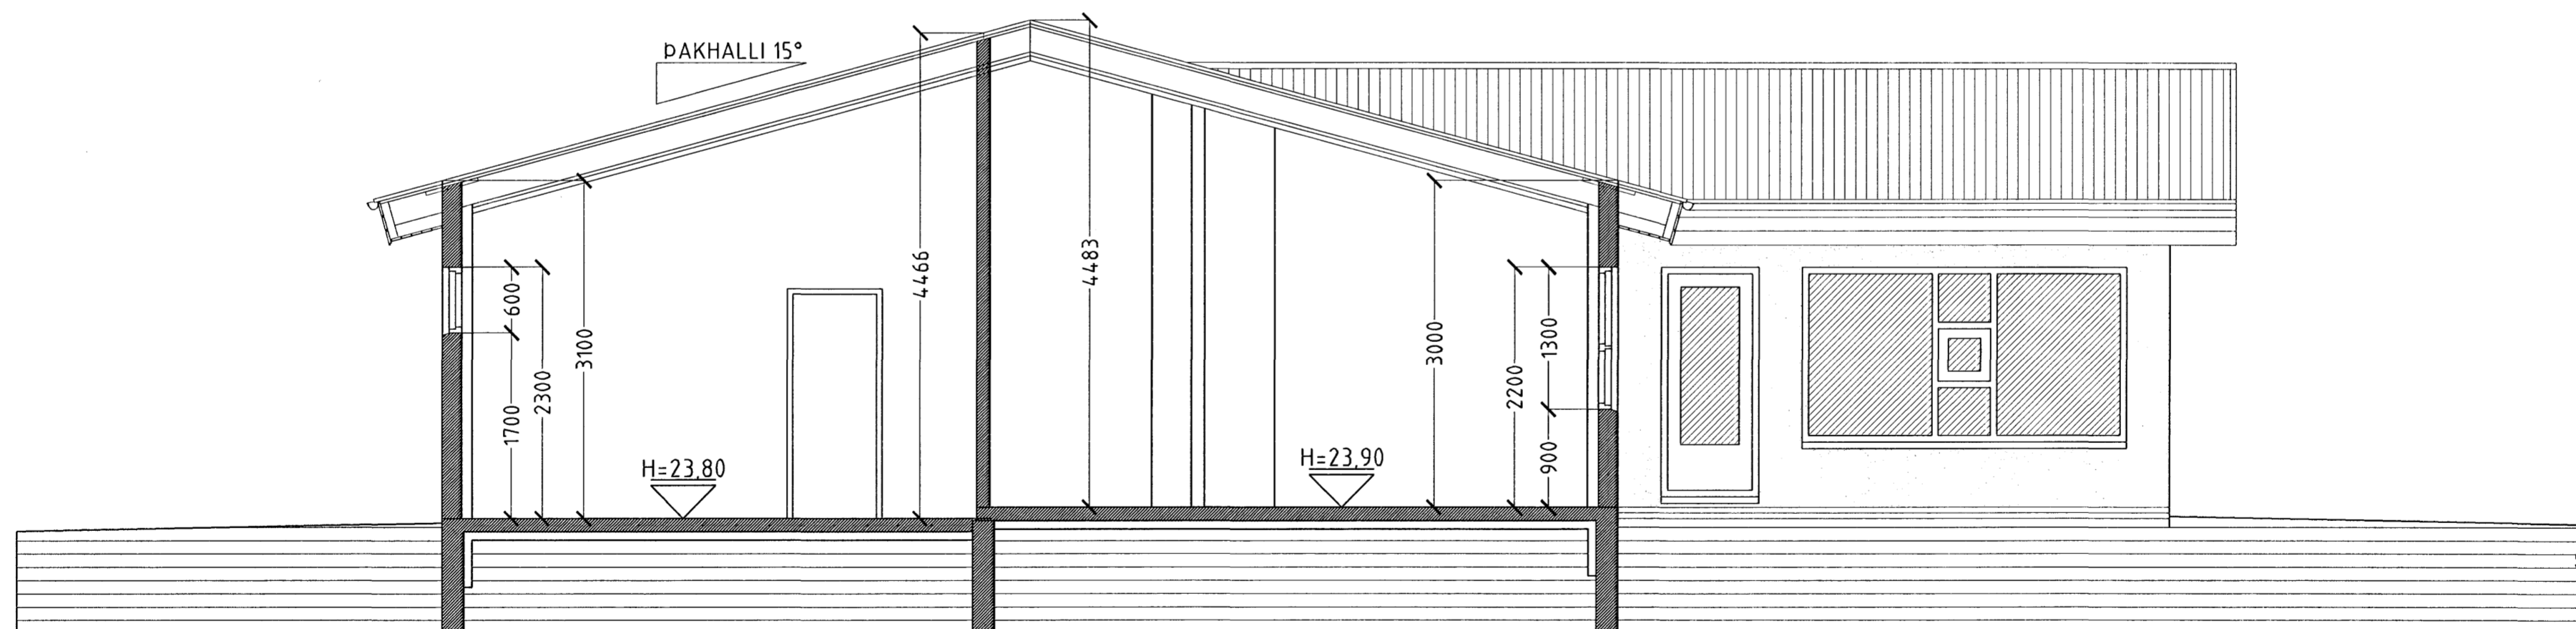

SNID B-B MKV. 1:50.

Samþykkt þann

09 OKT. 2006

Byggingafulltrúinn í Hafnarfirði
F.h. Sigurbjartur Halldórsson

FJÓLUVELLIR 5 HAFNARFIRÐI.

Sigurður Þorvarðarson byggingafræðingur bfi.
Teiknistofan Strandgötu 11 220 Hafnarfirði.
STH, teiknistofan ehf. kt. 510298-2769. Kt. aðalhönnuðar: 141250-4189.
Sími: 5651510. Netfang: teiknistofan@simnet.is

Skýringar:	Séruppdráttur.
Teikning:	Snid A-A og B-B.
Mælikvarði:	1:50.
Undirskrift:	<i>29/10/06 [Signature]</i>
Blað nr: 2 af 4.	Dagsetning: 15 nóvember 2005.
Breytt:	