


ADALTAFLA, T1-B

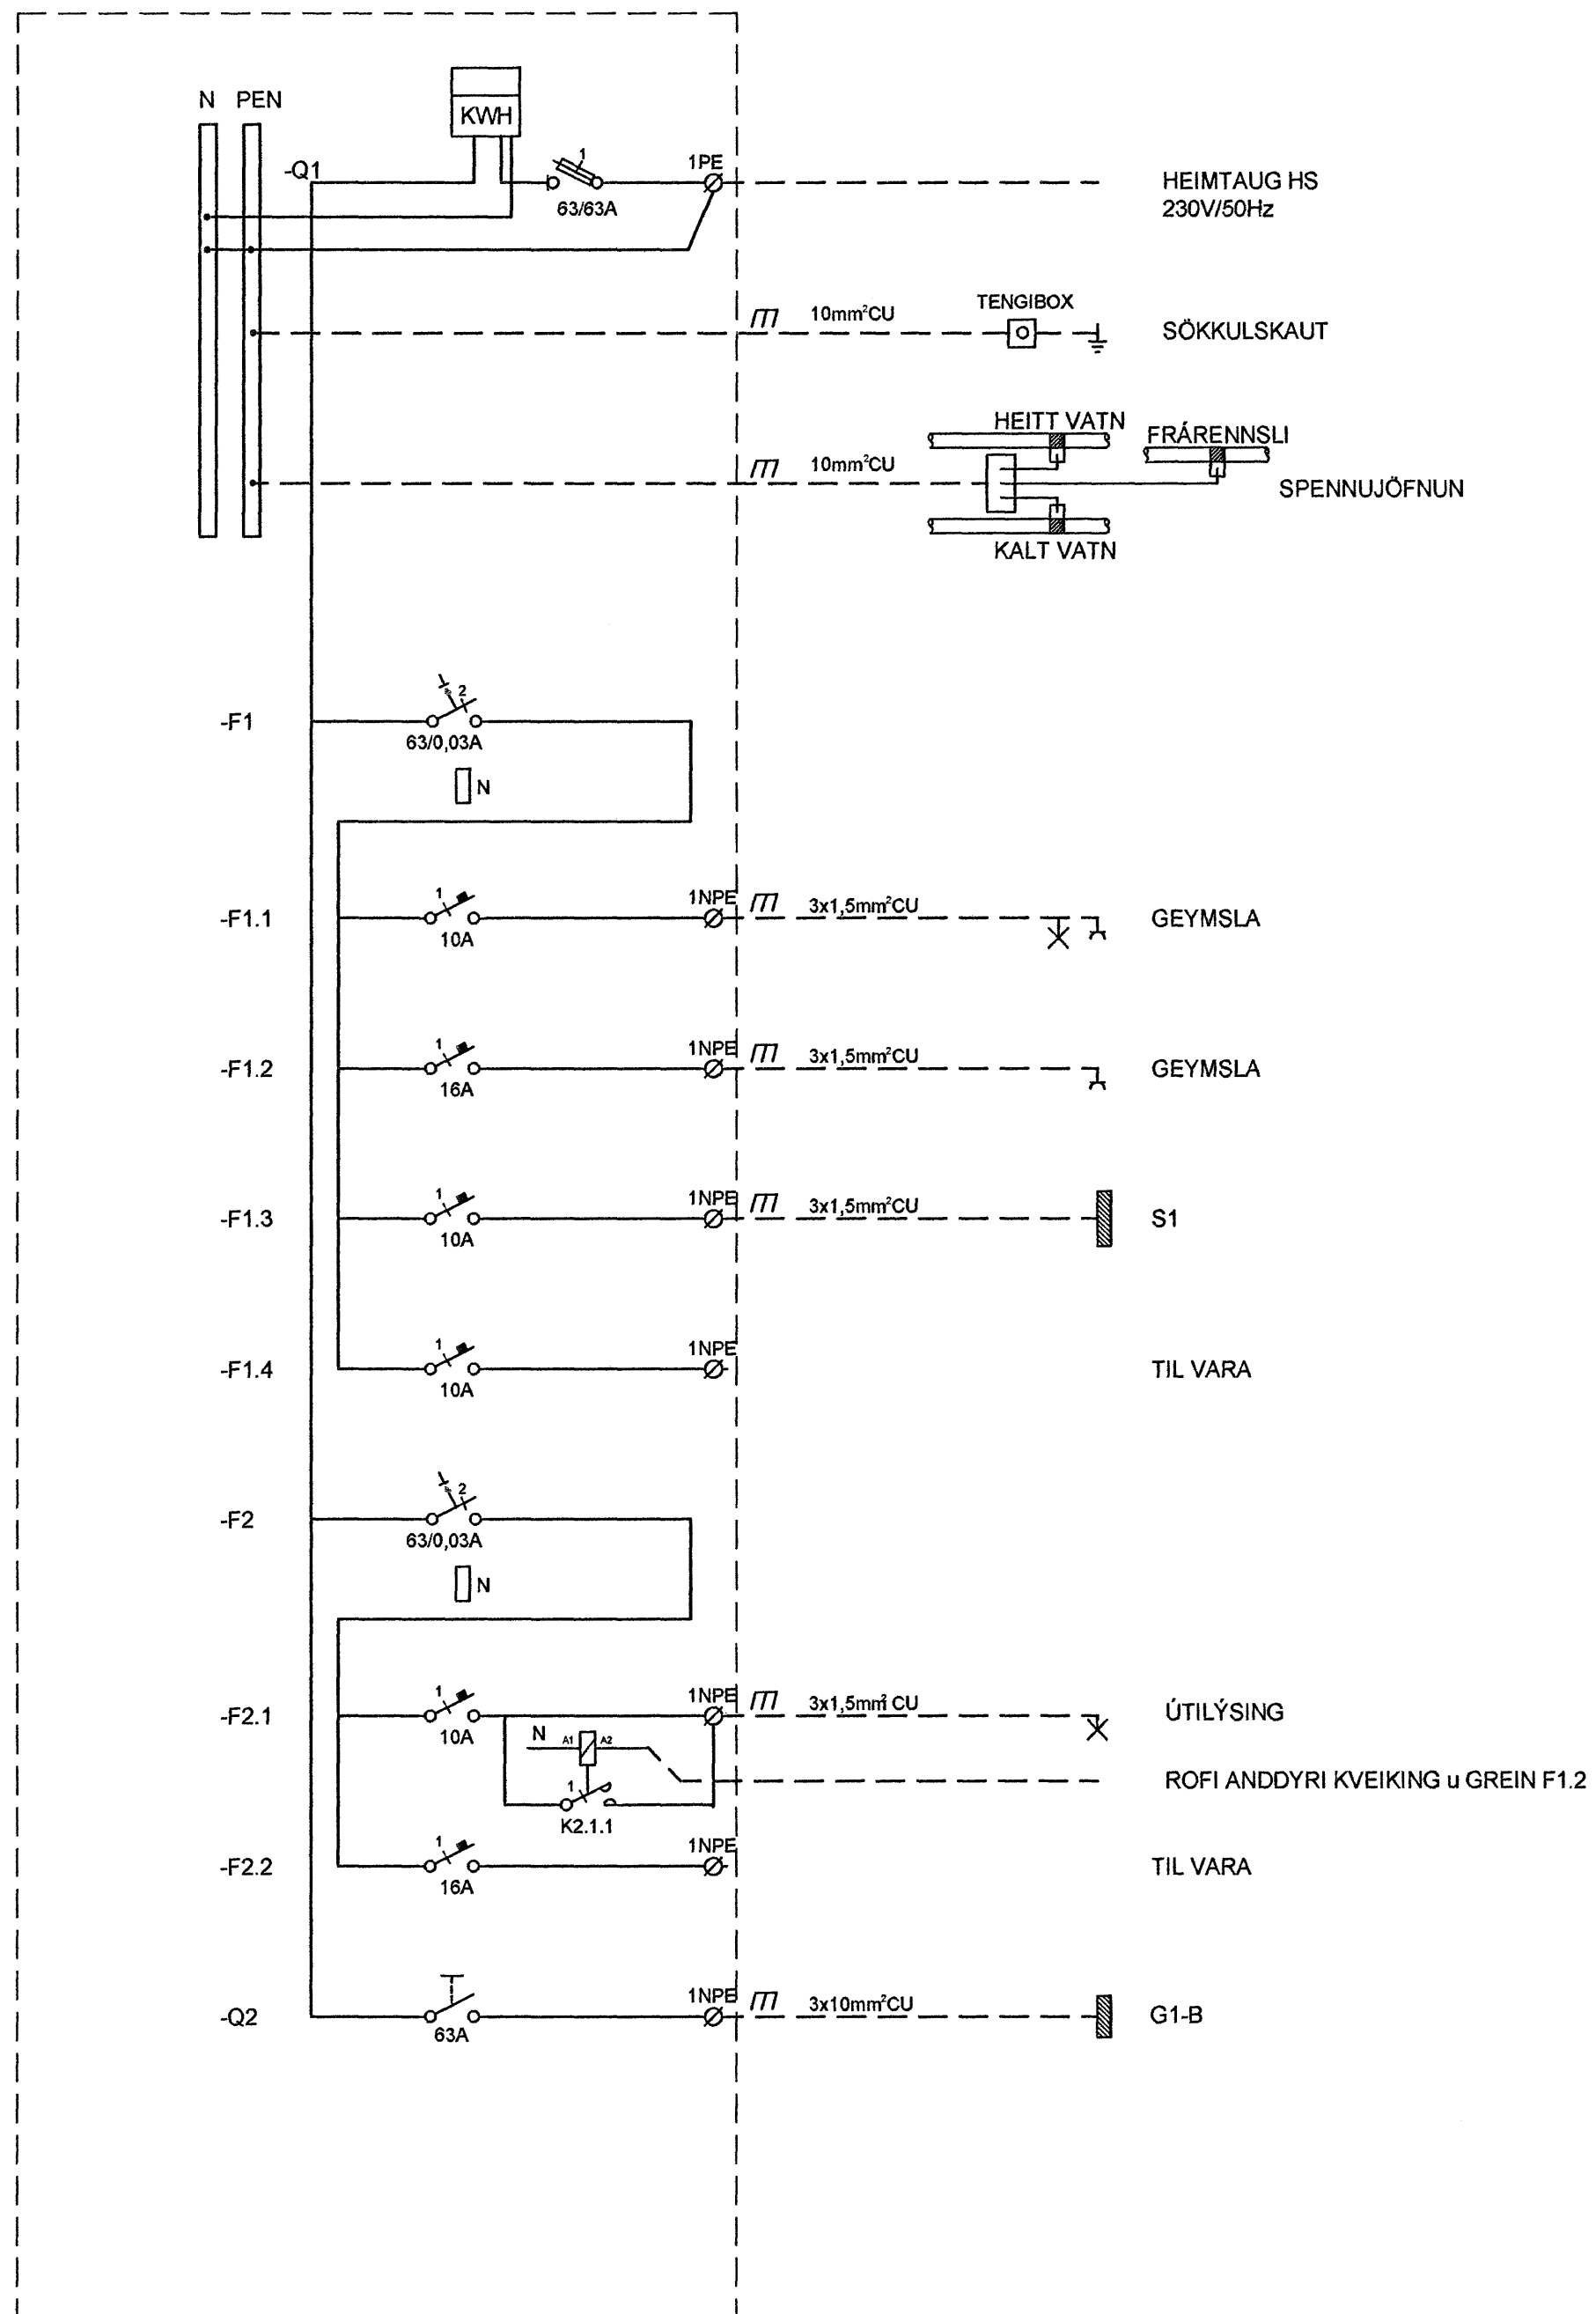

Útg. Dags. Skýring Hannað/Yfirfarið

VSB

VERKFRÆÐISTOFA

BÆJARHRAUN 20 · 220 HAFNARFJÖRDUR · KENNIT. 710796-2899
 vsb@vsb.is · Sími 585 8600 · Fax 585 8610 · www.vsb.is

Áritun sérhönnuðar
 Ragnar Viktor Karlsson Kt: 220470 5129

Verkhelti
VESTURGATA 12B
HAFNARFJÖRDUR
 Verkhelti
RAFKERFI Kt. 110457-2789
EINLÍNUTEIKNING
ADALTAFLA T1-B

Hannað	Teiknað	Yfirfarið	Kvarði	Síða
BSG	BSG	RVK	-	-
Dags.	Verkefni	Teikning	Útgáfa	
20.09.2006	06745	RB601	-	