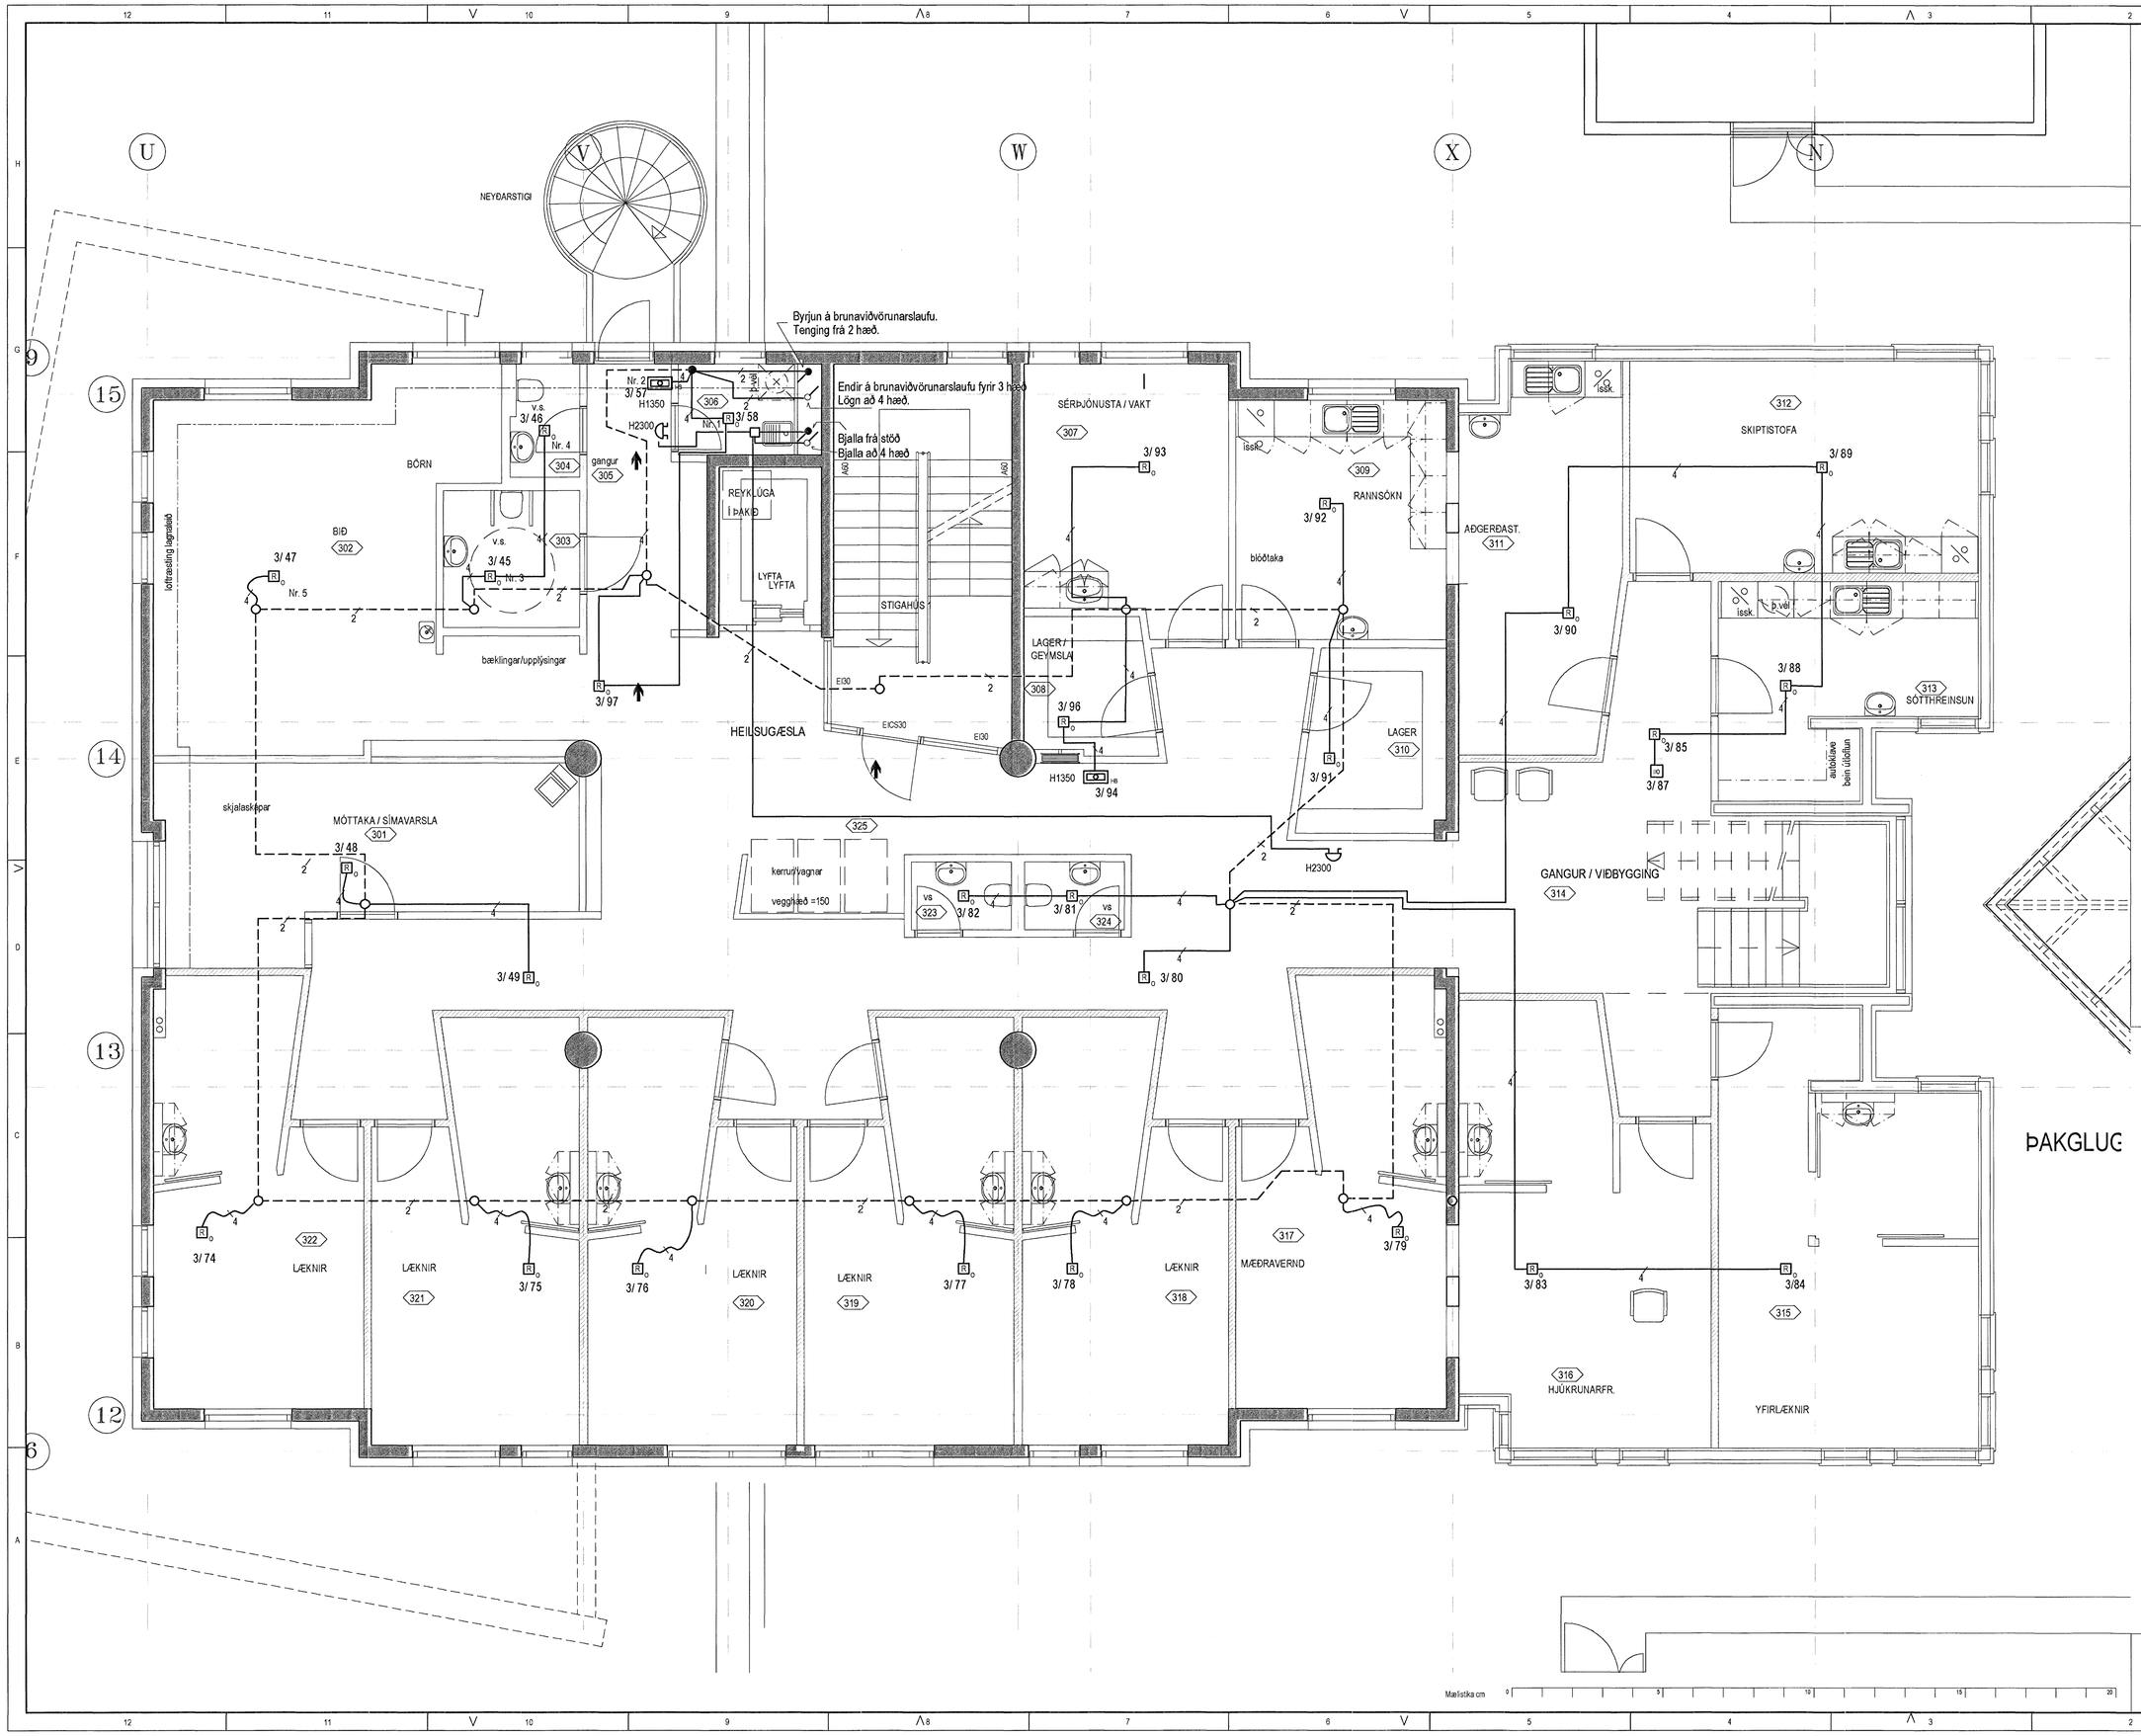

Hönnuður:

PAP

Yfirfarið:

Samþykkt: kt: 091255-2789

Breytingar:

B1, 020805 Teikning uppfærð með númeringu frá Öryggism. sve

Heilsugæslan í Hafnarfirði

Fjarðargata 13-15
220 Hafnarfirði

Brunaviðvörunarkerfi

3.hæð
Mkv: 1:50

Byggingafulltrúi Hafnarfjarðar
Afgreitt bann
26 AUG. 2005

RTS

VERKFRÆÐISTOFA

Grensásvegur 3
108 Reykjavík
Sími 520 9900
Fax 520 9901
www.rts.is

42-1660-1- 033401 B1

19.01.2005