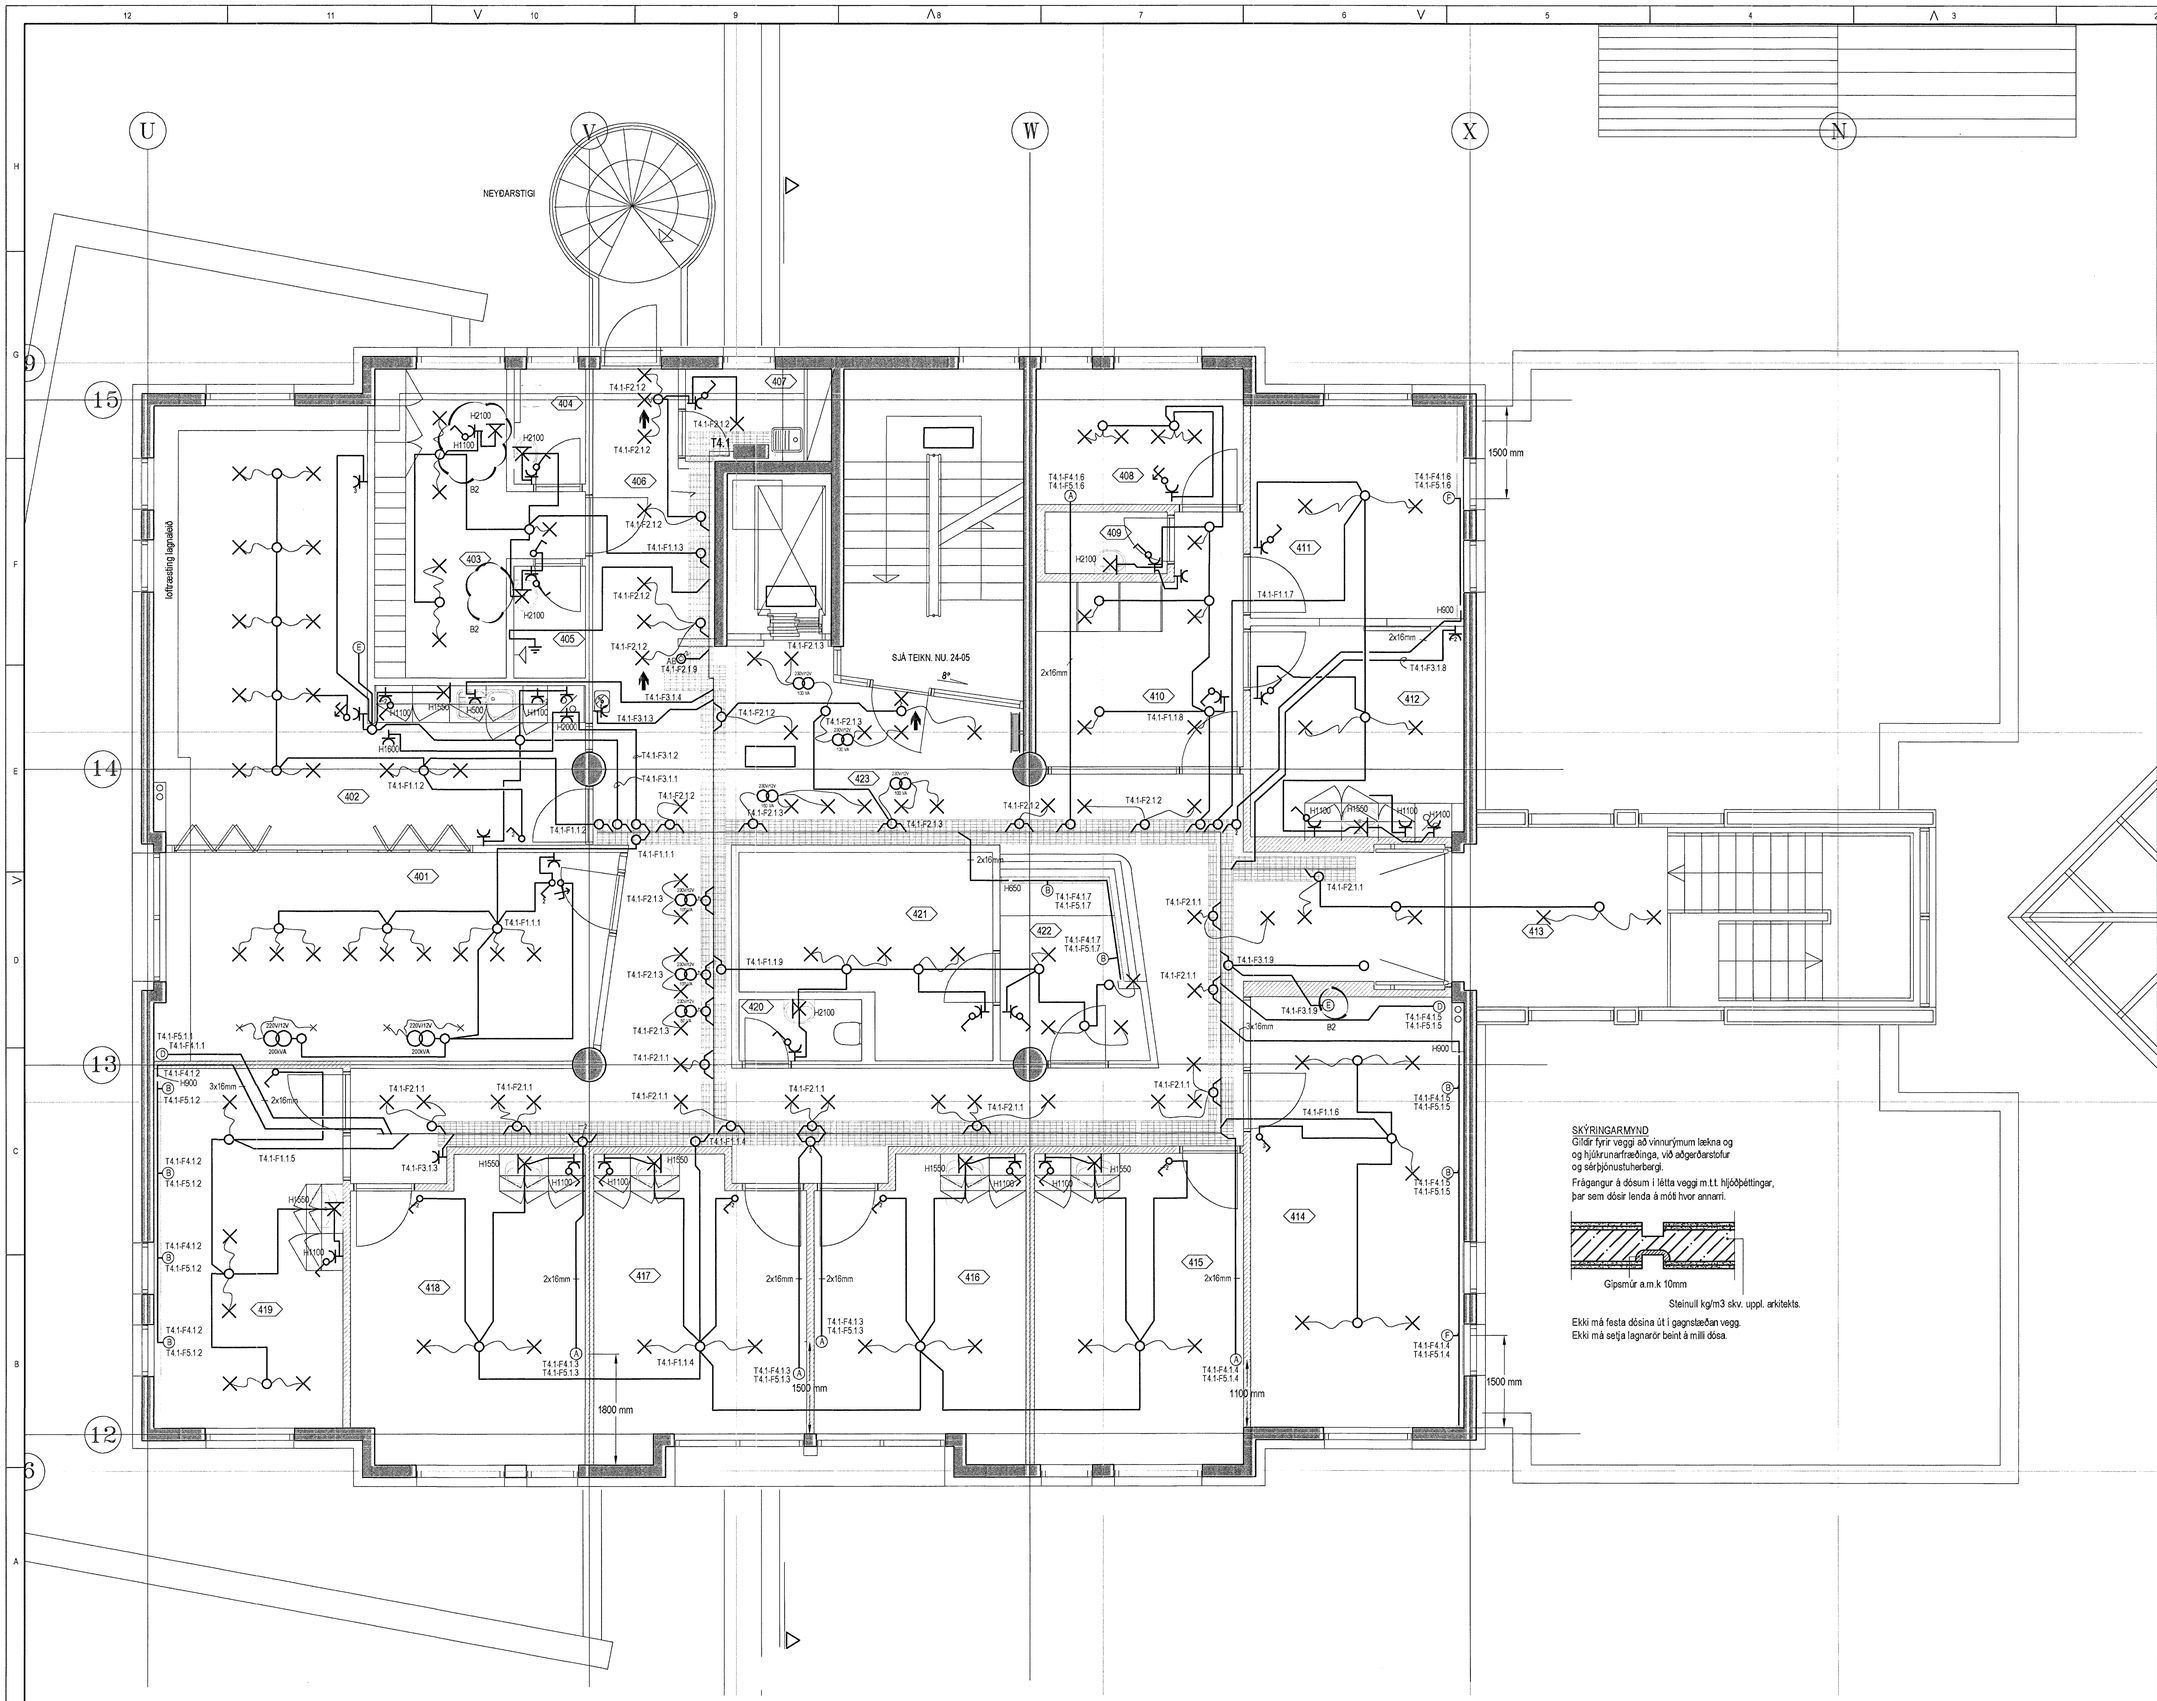

Hönnuður:

PAP

Yfirfarið:

Samþykkt: kt: 091255-2789

Breytingar:

B1 31.03.05 Teikning fullkláruð
B2 07.04.2005 Tengill, rofi og veggdós færð í búningskl. og fl.

Heilsugæslan í Hafnarfirði

Fjarðargata 13-15
220 Hafnarfirði

Almennar raflagnir, ljós og tenglar

4.hæð
Mkv: 1:50

Byggingarfulltrúi Hafnarfjarðar
Afgreitt þann
26 AUG. 2005

RTS
VERKFRÆÐISTOFA
Grensásvegur 3
108 Reykjavík
Sími 520 9900
Fax 520 9901
www.rts.is

42-1660-1- 041601 B2

19.01.2005

Mælistika cm 0 5 10 15 20

V:\42-1660\Teikningar\Hraunbaekningur\4_haedi\1660-0416.dwg, D1, 13.8.2005 11:17:56