


Tillaga

Tölvutengiskápur/grind TS.3.1


Símstöð

- Hústenglar T4.1 - T4.24
- Hústenglar T4.25 - T4.41
- Hústenglar T3.1 - T3.24
- Hústenglar T3.25 - T3.48
- Hústenglar T3.49 - T3.55

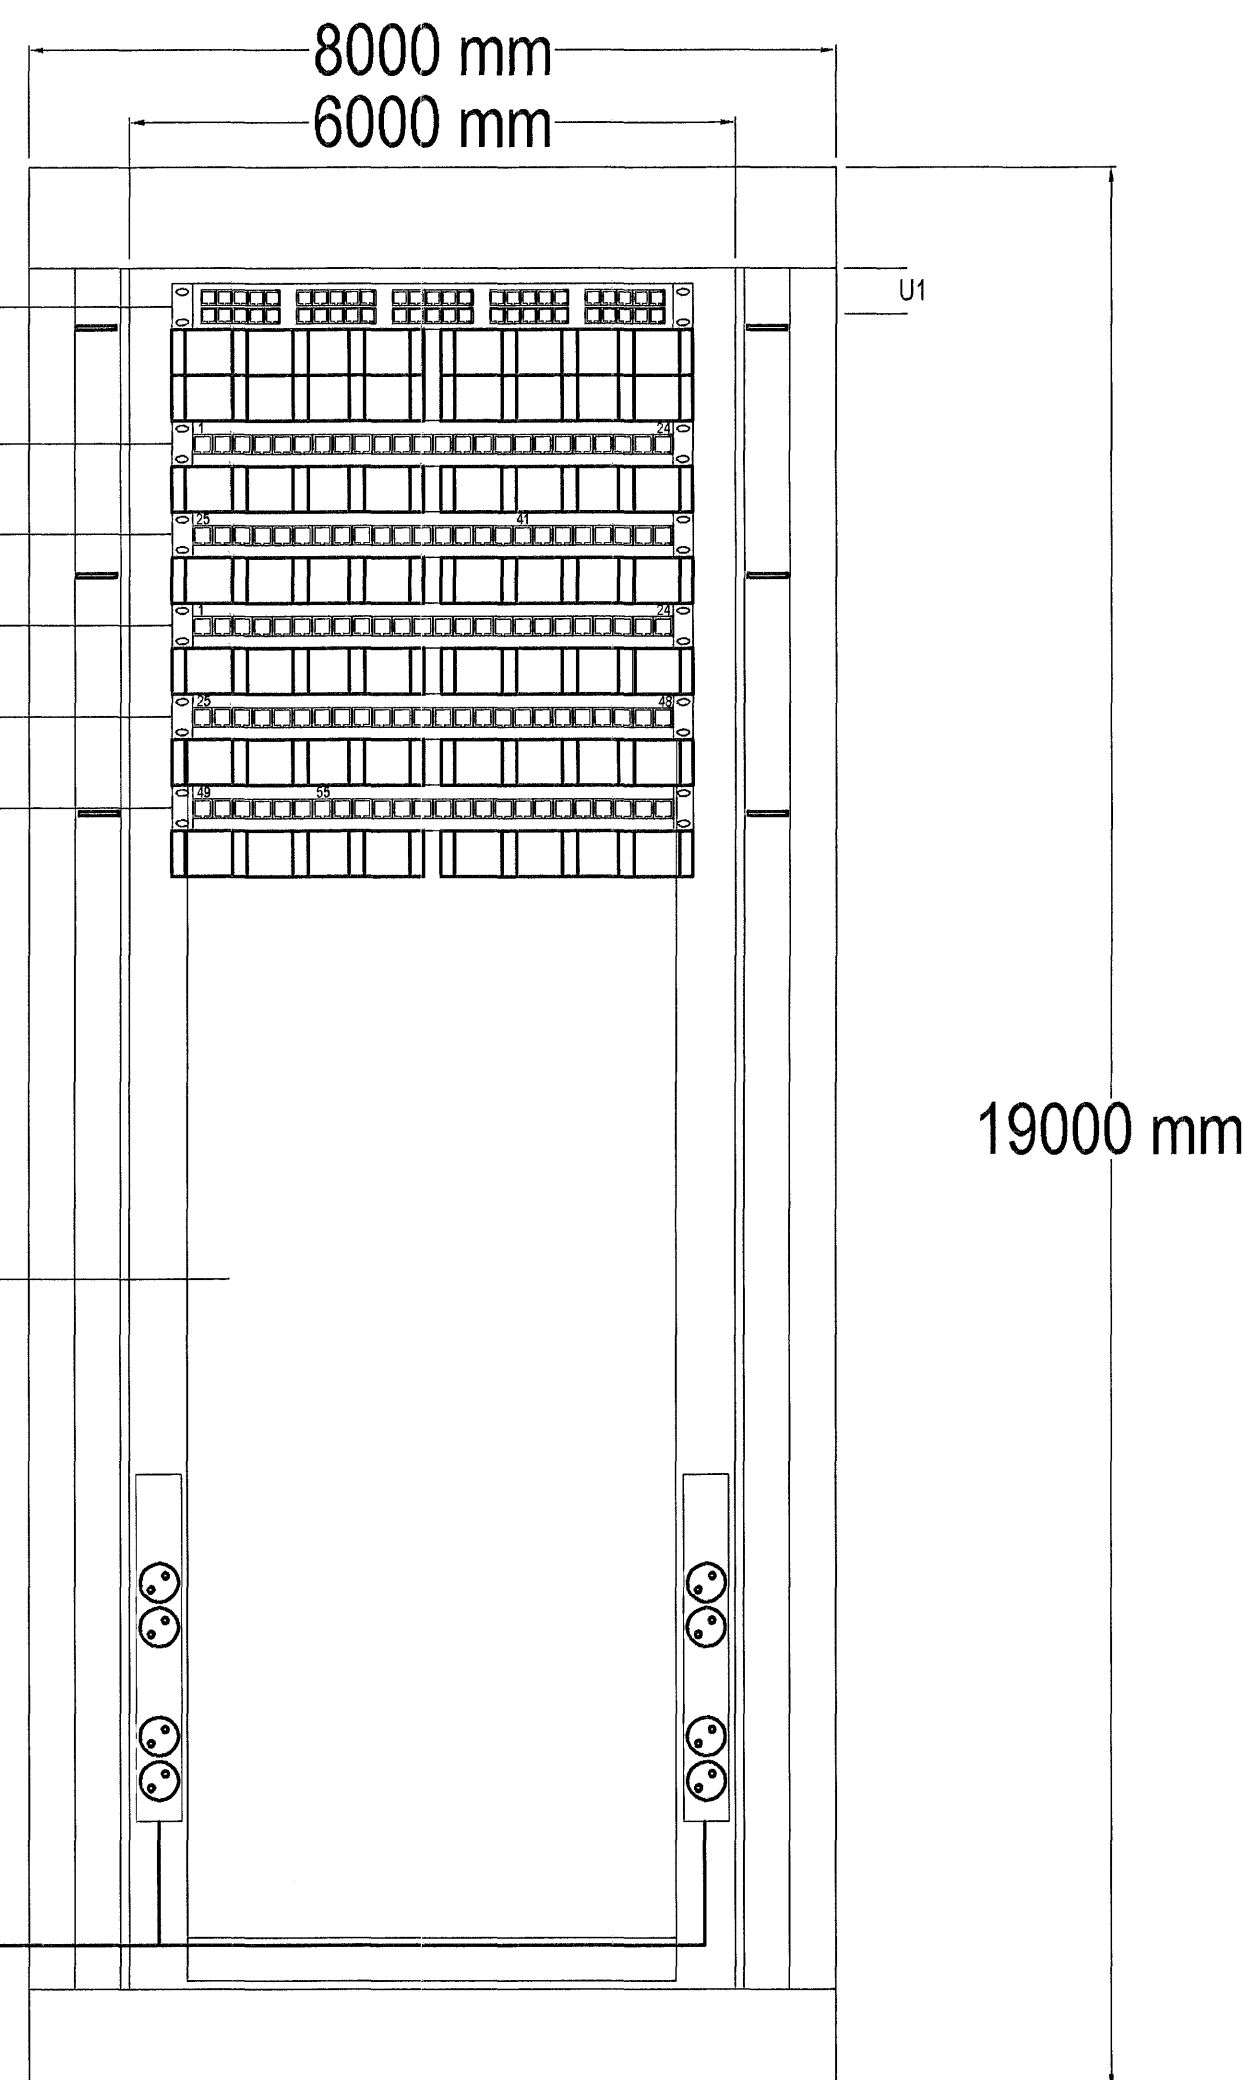

Svæði fyrir "switch" og annan búnað

+T1.0-F3.1.4

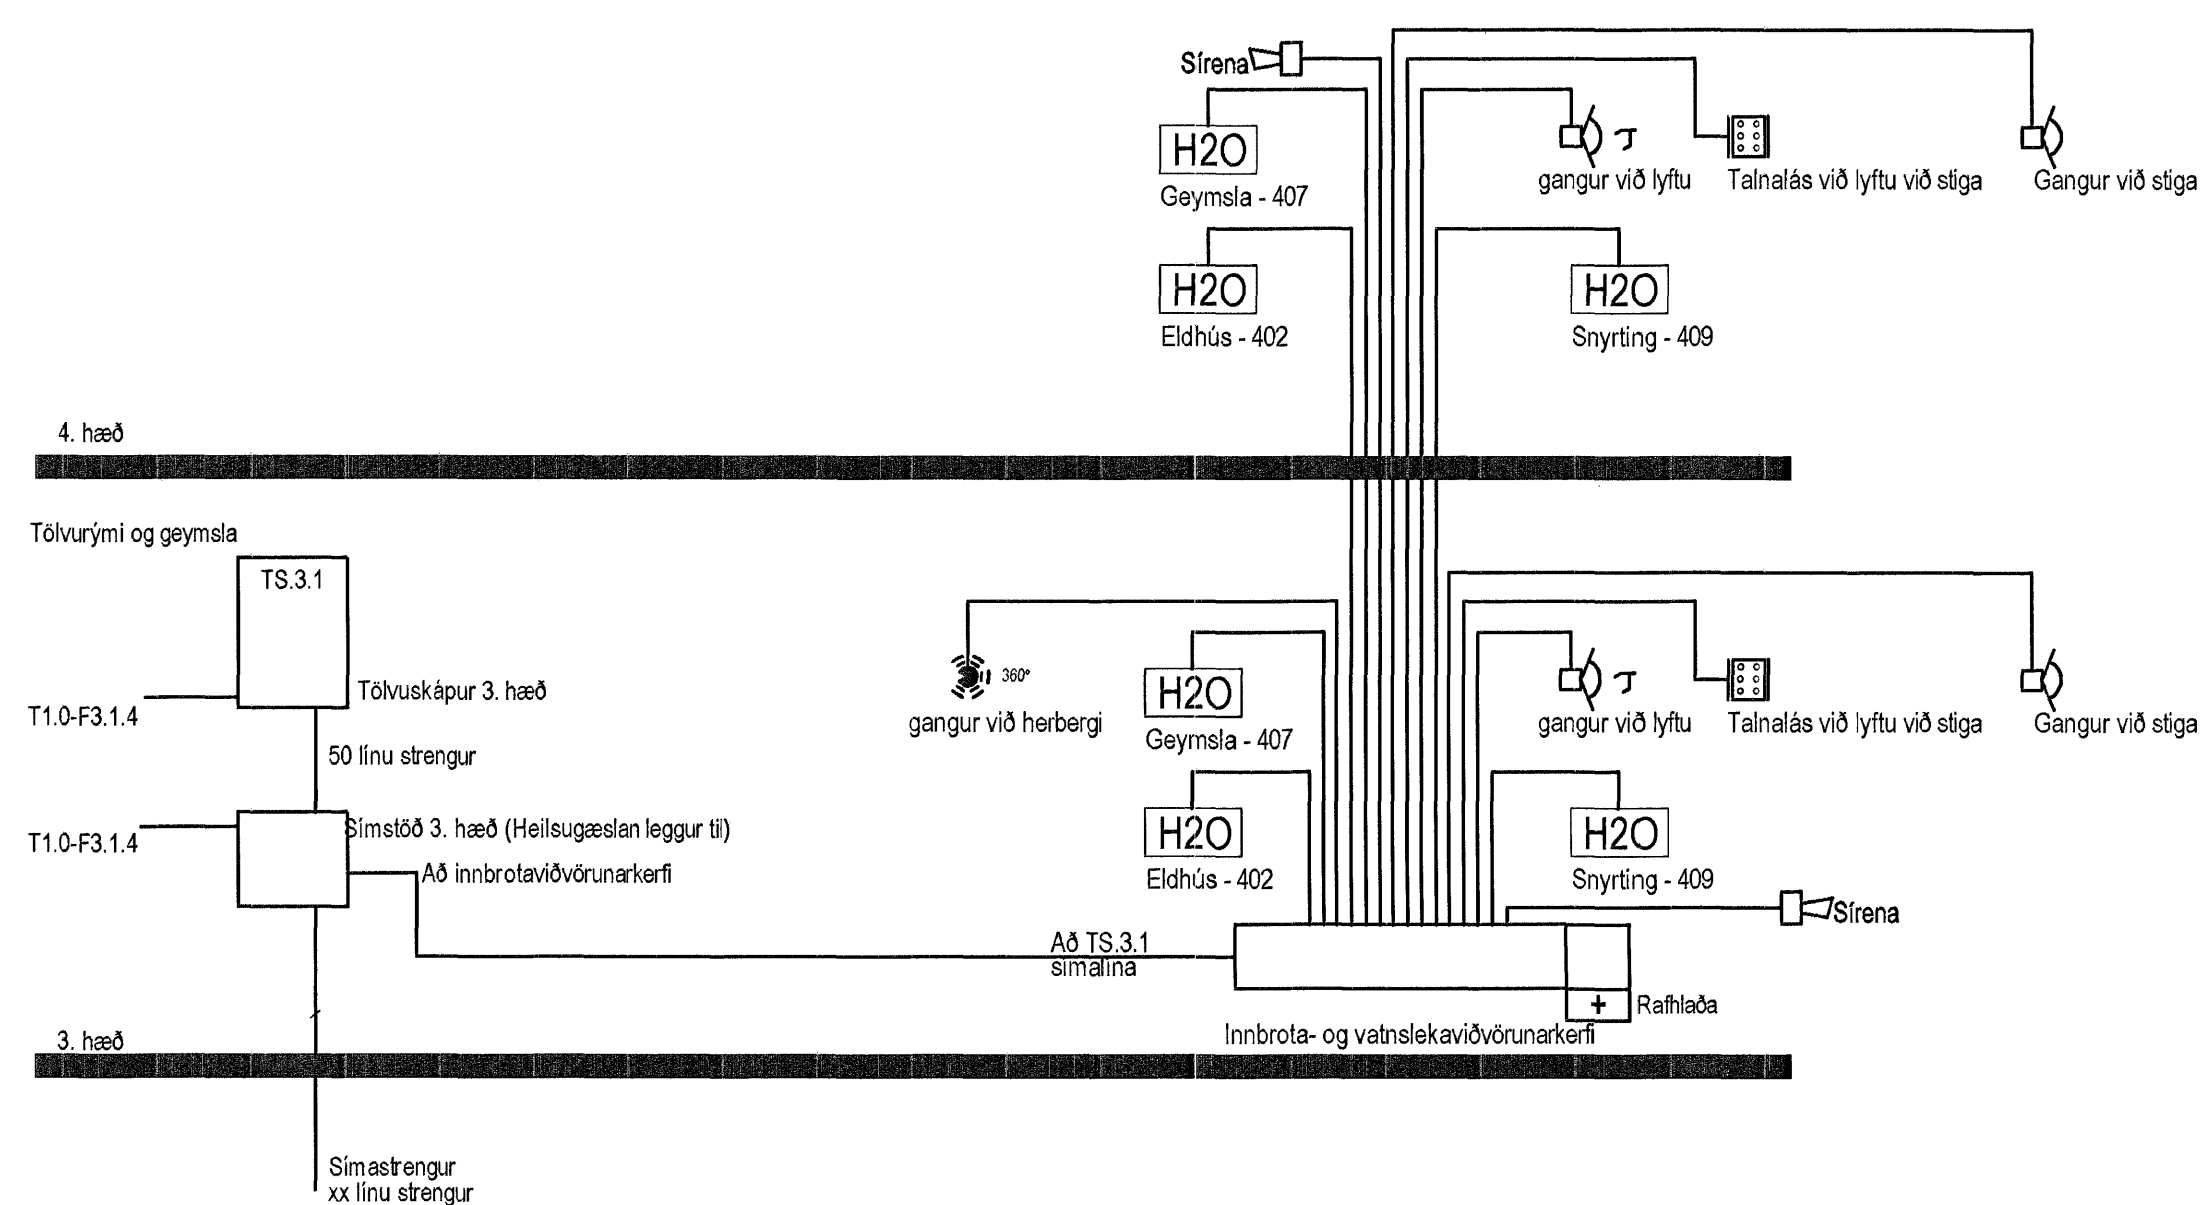

Hönnuður:

Yfirfarir:

Sagnbrátt: kt. 091255-2789



Breytingar:

Handwritten signature

Heilsugæslan í Hafnarfirði
Fjarðargata 13-15
220 Hafnarfirði

Tölvuskápur, rásmynd öryggiskerfis

Mkv: Einn

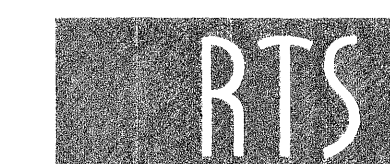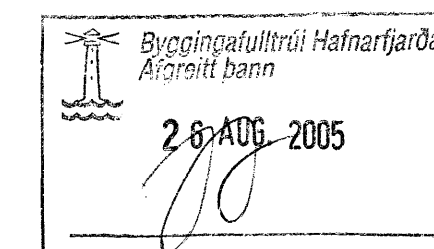


VERKFRÆÐISTOFA
Crensaúvegur 3
108 Reykjavík
Sími 520 9900
Fax 520 9901
www.rts.is

42-1660-1-

xx0050

A

19.01.2005

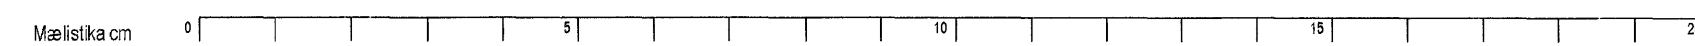

V:\42-1660\Tölvutengiskápur\TS.3.1\TS.3.1.dwg, 01.10.2005 11:18:35