


LÓÐRÉTT SNID Í ÞAKMÆNI
MKV 1:5

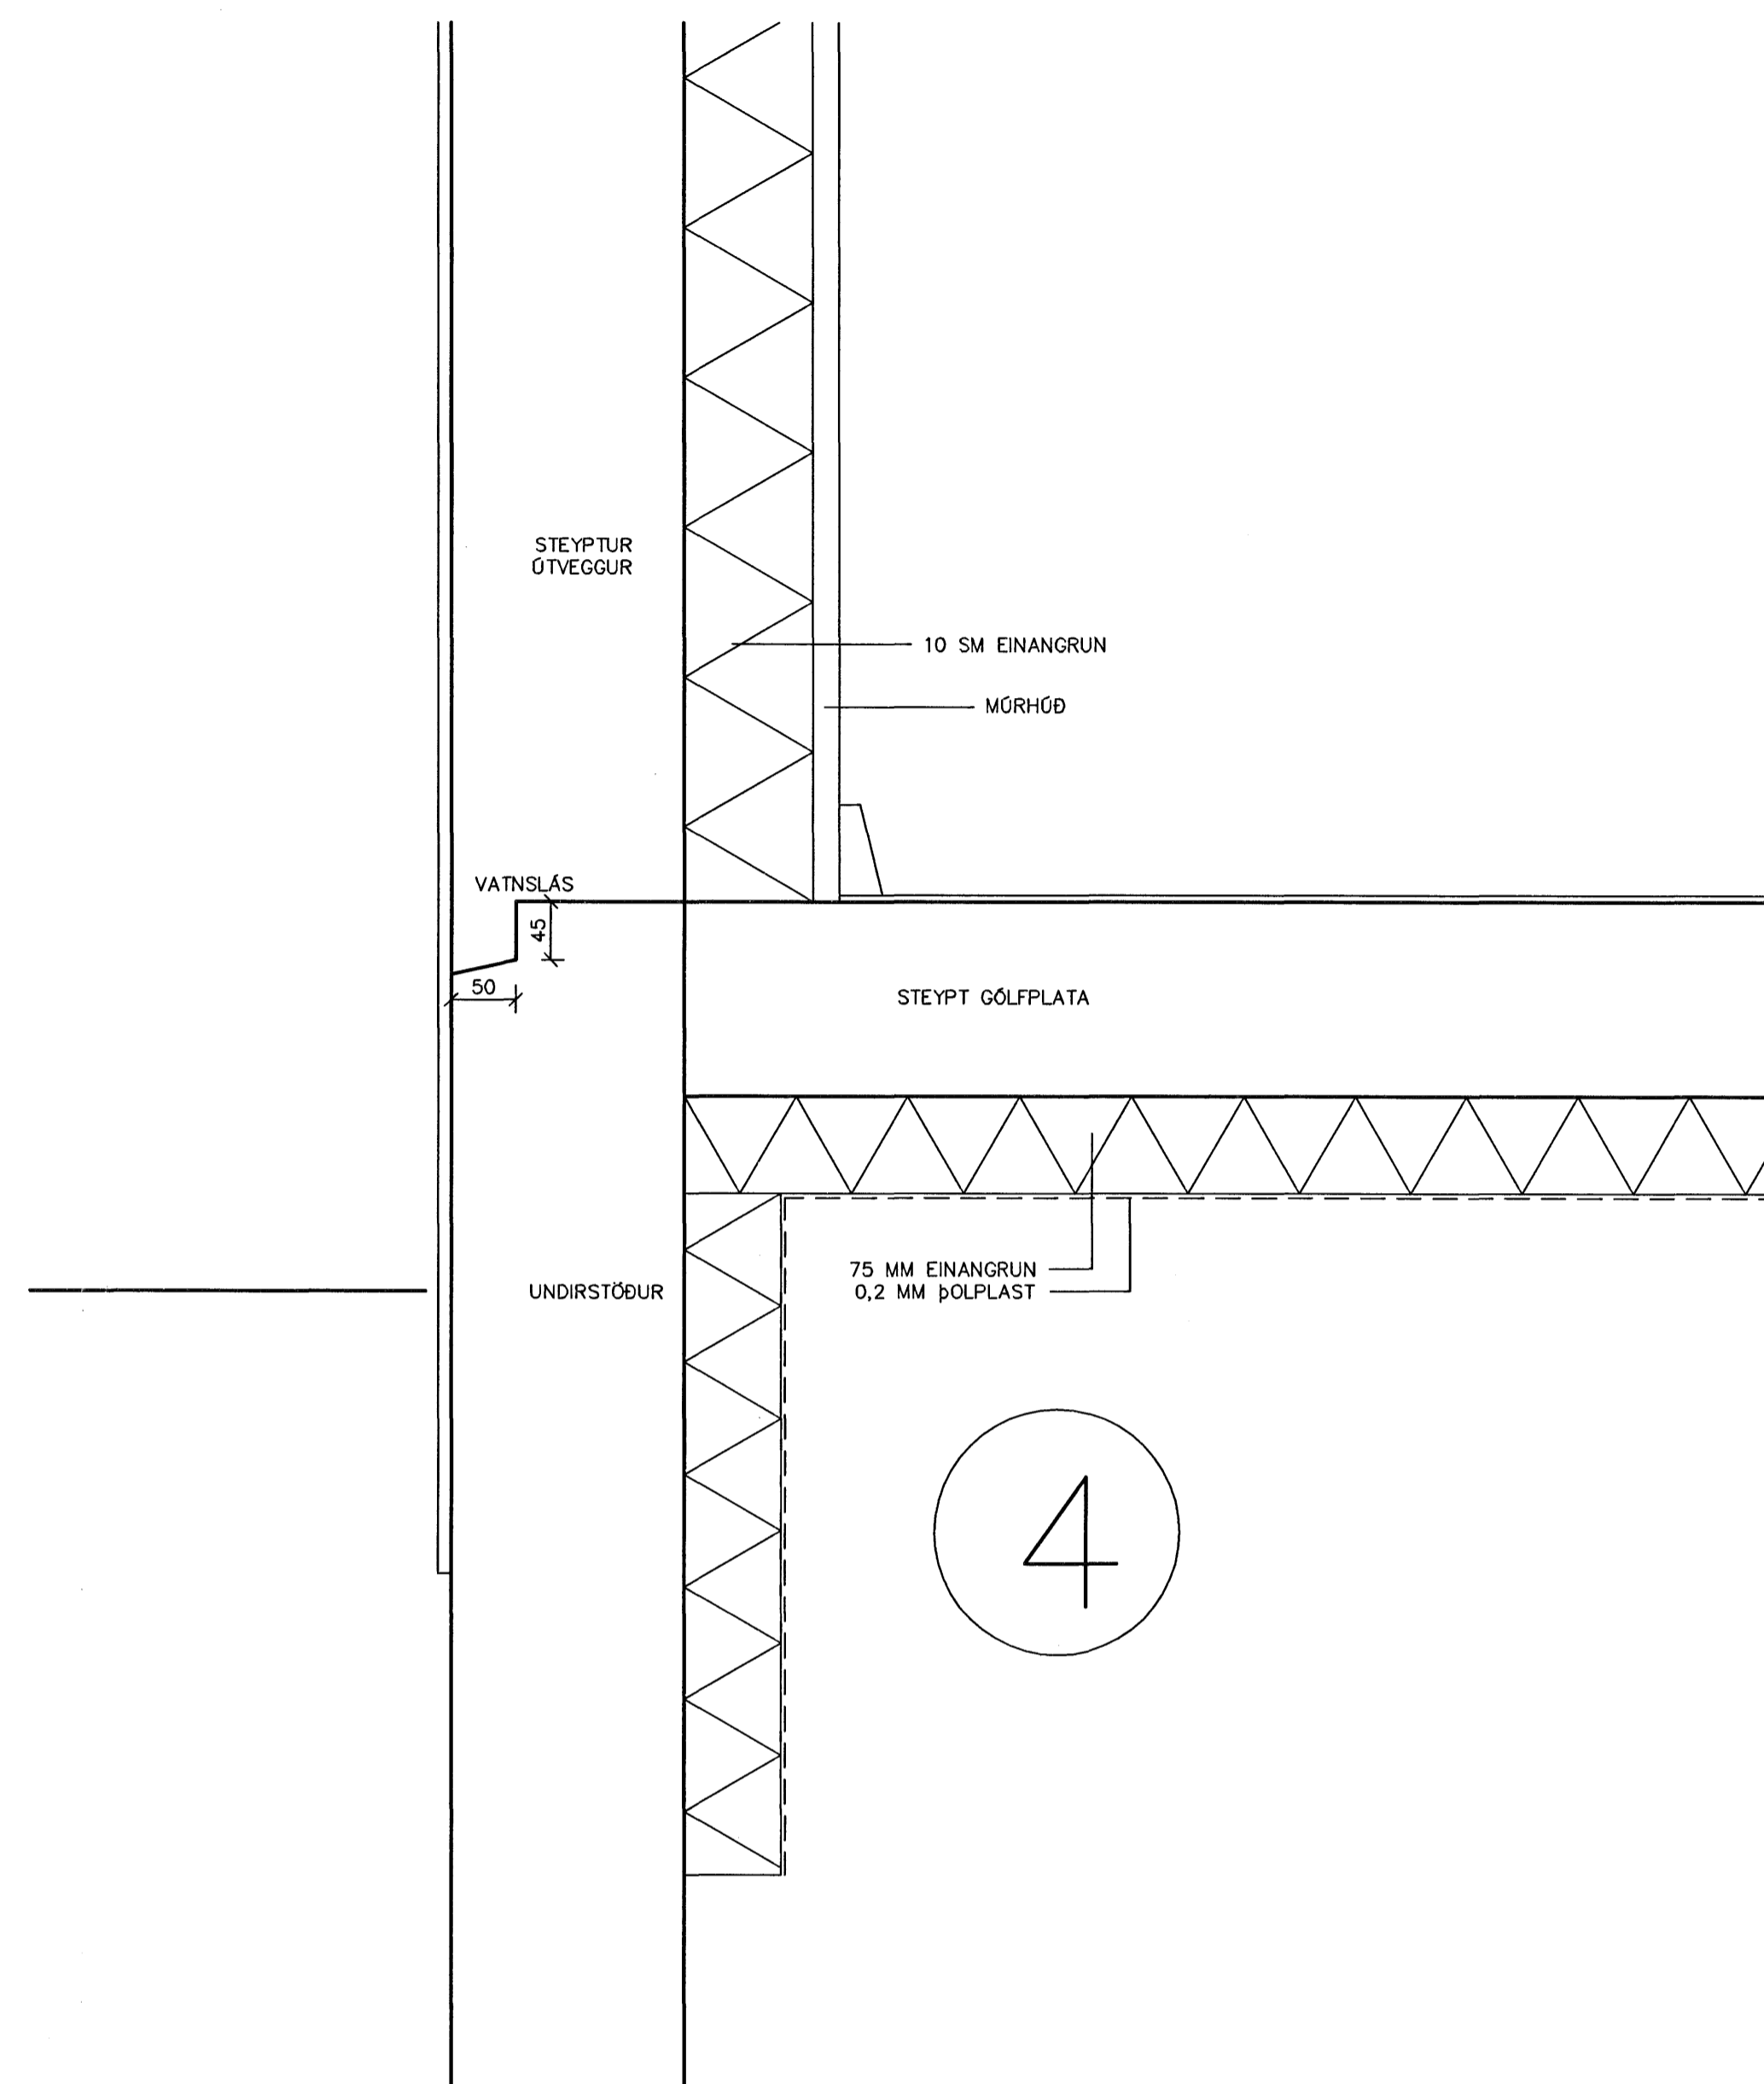

LÓÐÉTT SNID Í VATNSLÁS VIÐ GÓLF
MKV 1:5

BR	HVERJU BREYTT	DAGS.

X REF:	
X REF:	
X REF:	
X REF:	
X REF:	

MÁL ERU Í MILLIMETRUM, NEMA ANNARS SE GETID EF MÍSRÆMI EDA MÁLVIÐUR FINNAST Á TEIKNINGUM BER AÐ TILKYNNNA ÞAÐ TIL ARKFORM AN TAFAR. ÞESSI TEIKNING FELLUR UNDIR HÖFUNDARETTARLÖG

LYKILMYND


Samþykkt þann
06 OKT. 2006
 Byggingafulltrúður í Hafnarfirði
 E.h. Sigurbjartur Halldórsson
 Teiknistofa
 TOM RÁÐGJAF 552 1116
 Sími: 552 1199
 FAX: 552 1140
 KT. 430986-1479
 SKÖLUGATA 63, 105 REYKJAVÍK NETF: arkform@arkform.is

VERKHEITI: **KVISTAVELLIR 43**

VERKNÖMÉR: **0637**

ATRÍÐI: **HLUTATEIKNINGAR
SNID Í ÞAK OG VEGGI**

HANNAÐ: TEIKNAD


SKRÁ NR. 37AM3101dww YFIRFARID

MKV. 1:5 VERK NR.

DAGS. SEPT.2006 DAGS.AÐALT. 21.AGÚST 2006

TEIKN.NR. RÁÐNR. ENDURSK.

31-02 00 0

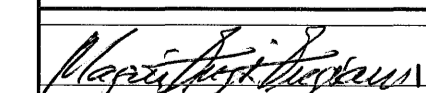
 Magnús Ingi Ingvarsson
 Byggingafræðingur BFI
 Kt. 290734-2159
 Guðjón Magnússon
 Arkitekt FÁI FSSA
 Kt. 250456-4339