




LÖÐRÉTT SNIÐ Í ÞAKBRÚN  
MKV 1:5

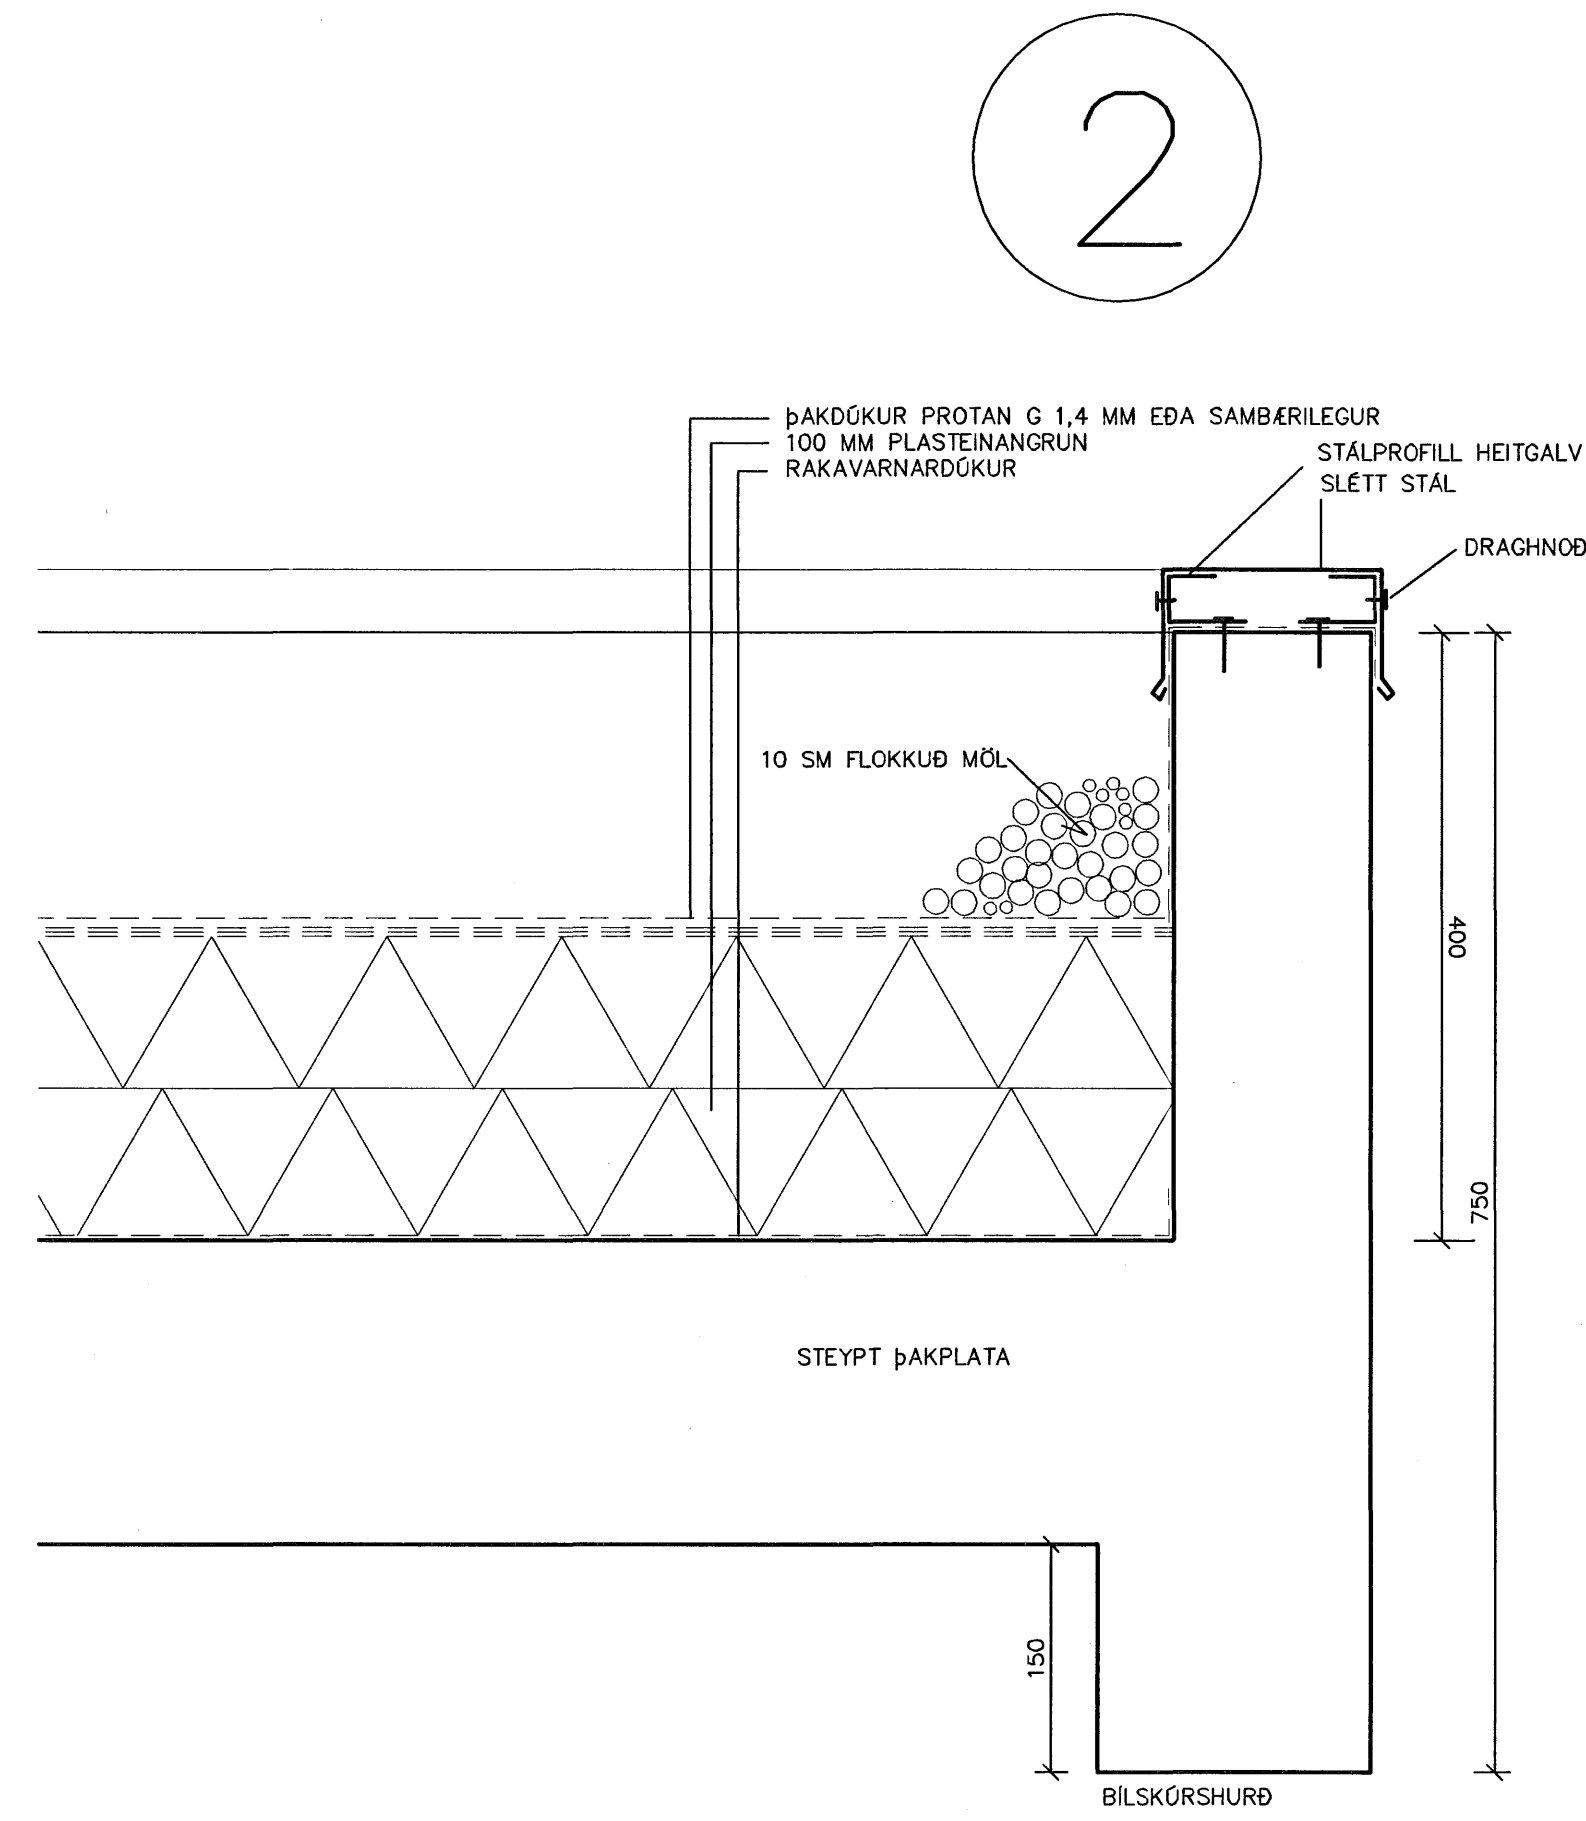

LÖÐRÉTT SNIÐ Í ÞAKKANT Á BILSKÜR  
MKV 1:5

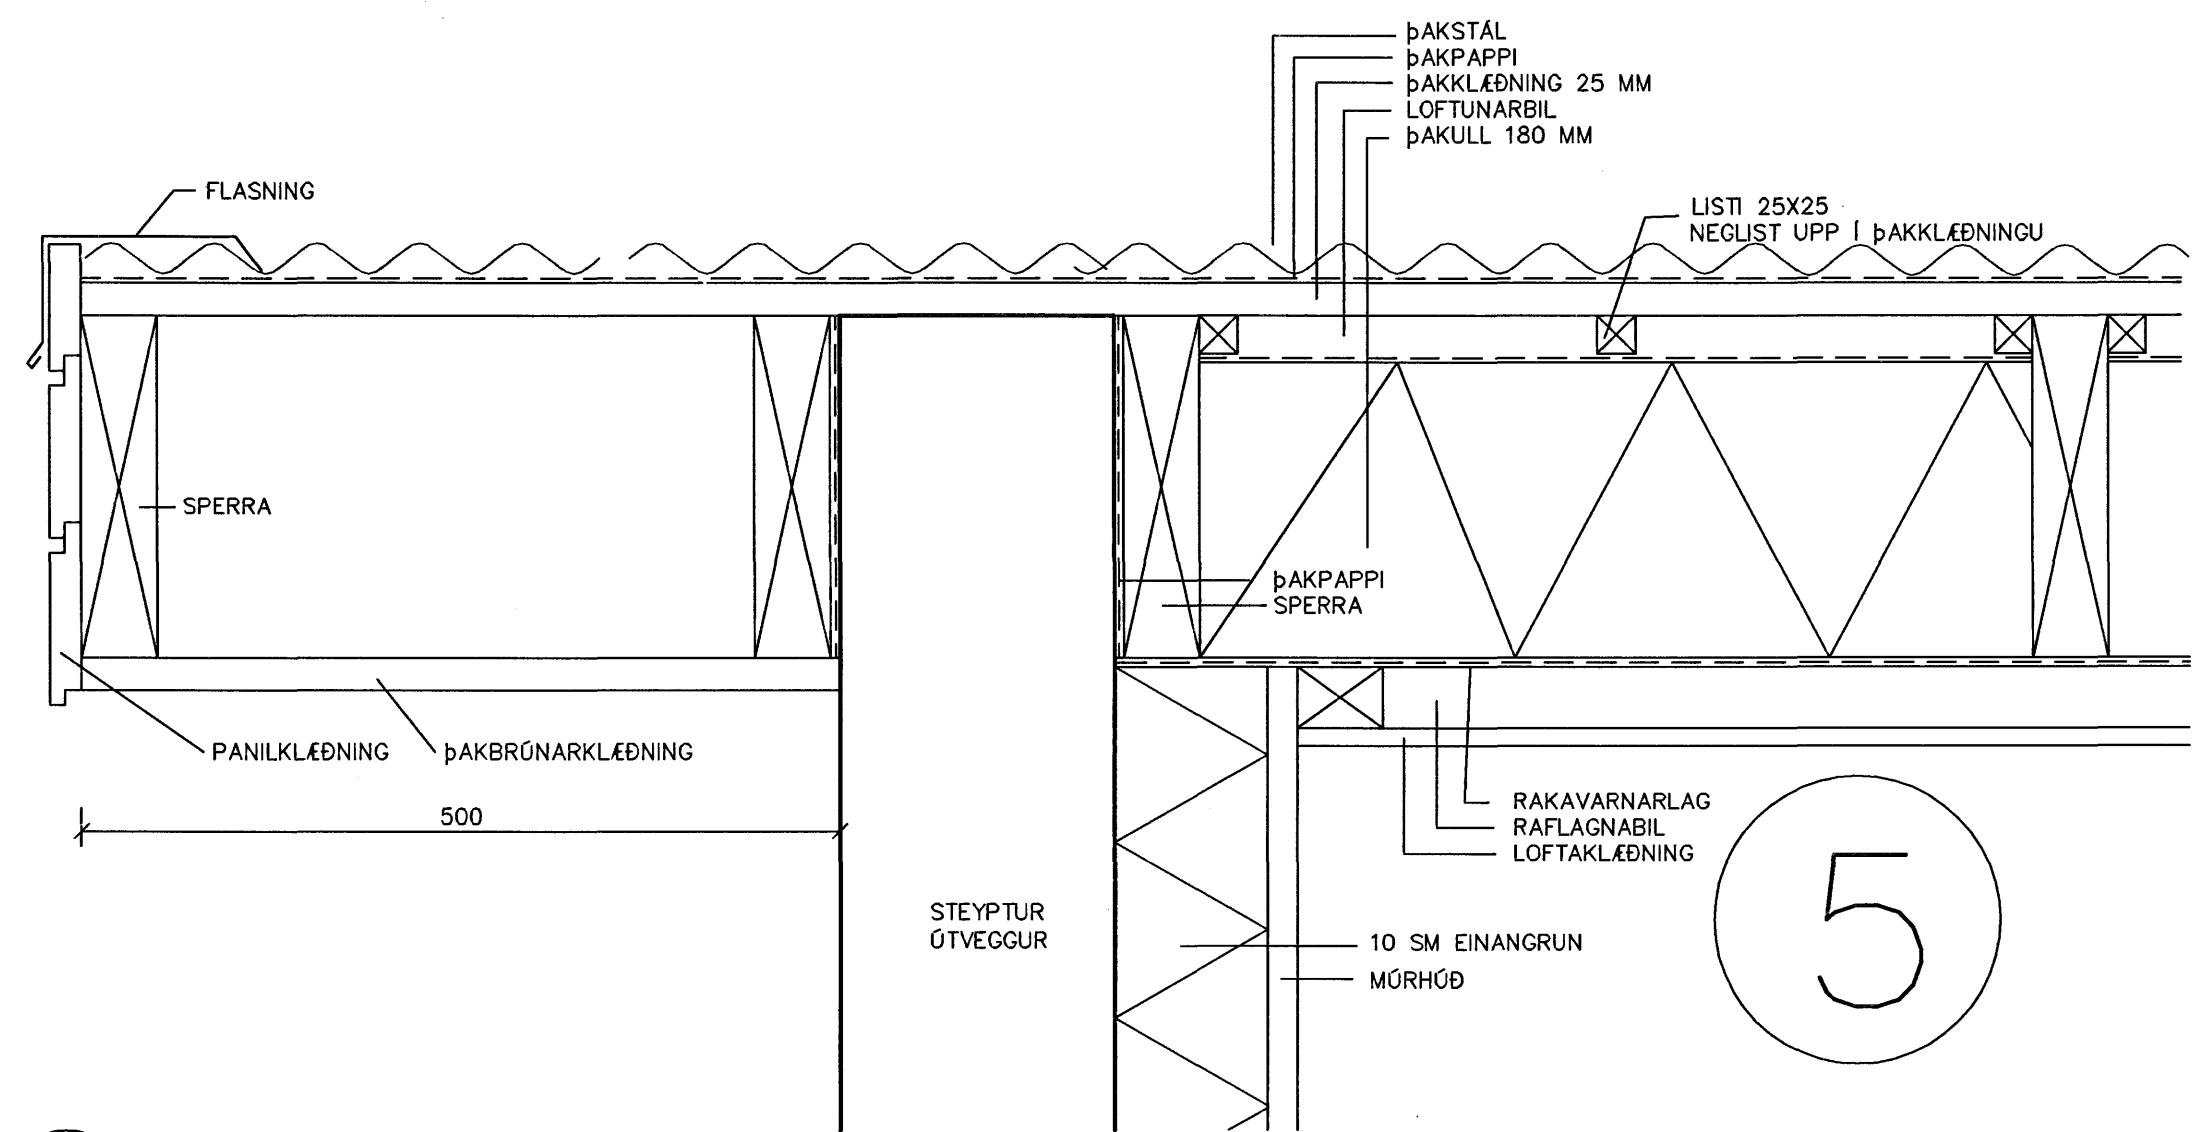

LÖÐRÉTT SNIÐ Í ÞAKBRÚNIR Á GAFLI  
MKV 1:5

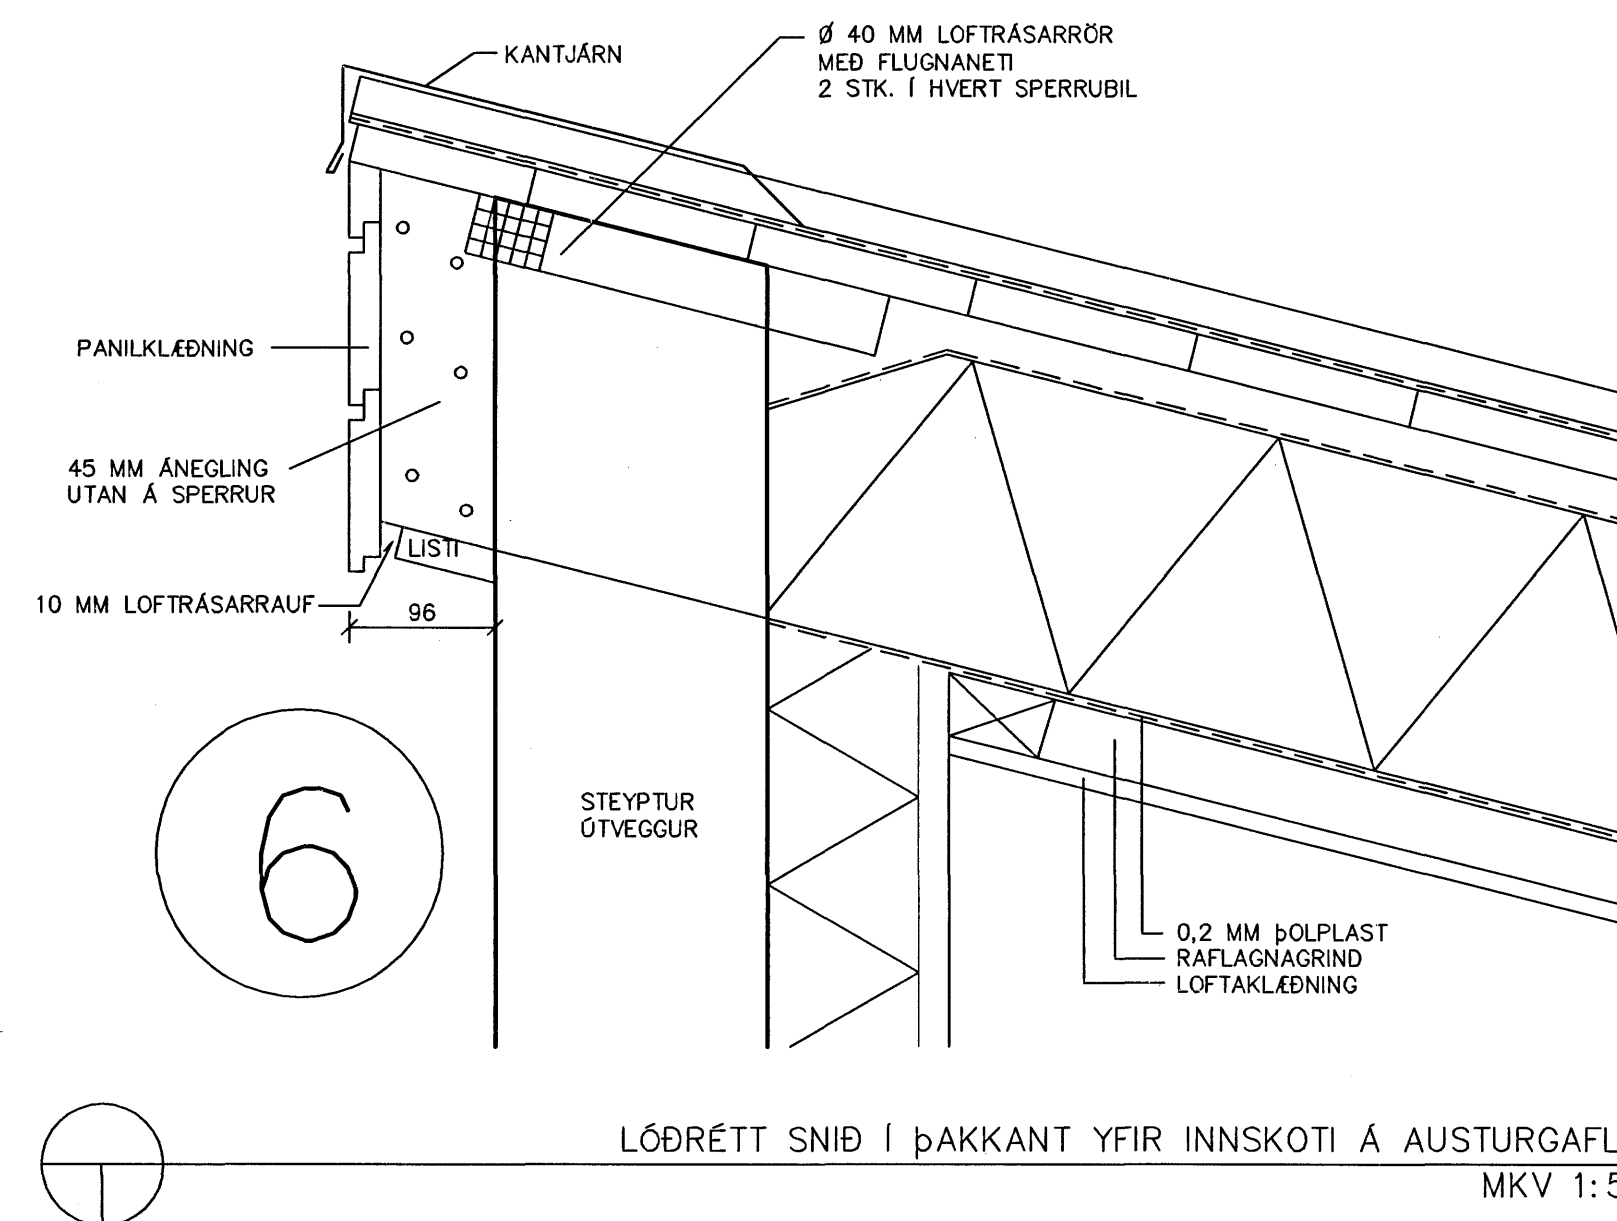

LÖÐRÉTT SNIÐ Í ÞAKKANT YFIR INNSKOTI Á AUSTURGAFLI  
MKV 1:5

BR. HVERJU BREYTT DAGS.

X REF:  
X REF:  
X REF:  
X REF:  
X REF:

MÁL ERU Í MILLIMETURM, NEMA ANNARS SE GETIÐ EF MISKEMI EDA MALVILLUR FINNST Á TEIKNINGUM BER AÐ TILKYNNNA ÞAÐ TIL ARKFORM AN TAFAR ÞESSI TEIKNING FELLUR UNDIR HÖFUNÐARETTARLÖG

LYKILMYND

Samþykkt þann  
06 OKT. 2005

Byggingafrádrátturinn í Hafnarfirði  
F.h. Sigurbjartur Halldórsson

**Arkform** Teiknistofa  
TÖM RÁÐGJÖF  
SIMI: 552 1116  
552 1199  
FAX: 552 1140  
K.T. 430986-1479  
NETF: arkform@arkform.is

SKÚLAGATA 63, 105 REYKJAVÍK

VERKHEITI:

KVISTAVELLIR 43

VERKNÖMER:

0637

ATRÍÐI:

HLUTATEIKNINGAR  
SNIÐ Í ÞAK OG VEGGI

HANNAÐ:

TEIKNAD

SKRÁ NR. 37AM3101dwg

YFIRFARID

MKV. 1:5

VERK NR.

DAGS. SEPT.2006

DAGS.ADALT. 21.AGÚST 2006

TEIKN.NR.

RADNR. ENDURSK.

**31-01 00 0**

Magnús Ingi Ingvárisson

Magnús Ingi Ingvárisson  
Byggingafrádrátturinn BFI  
Kt. 290734-2159

Guðjón Magnússon  
Arkitekt FÁI FSSA  
Kt. 250456-4339