



LÓÐRÉTT SNIÐ Í KVERKSPERRU  
MKV 1:5

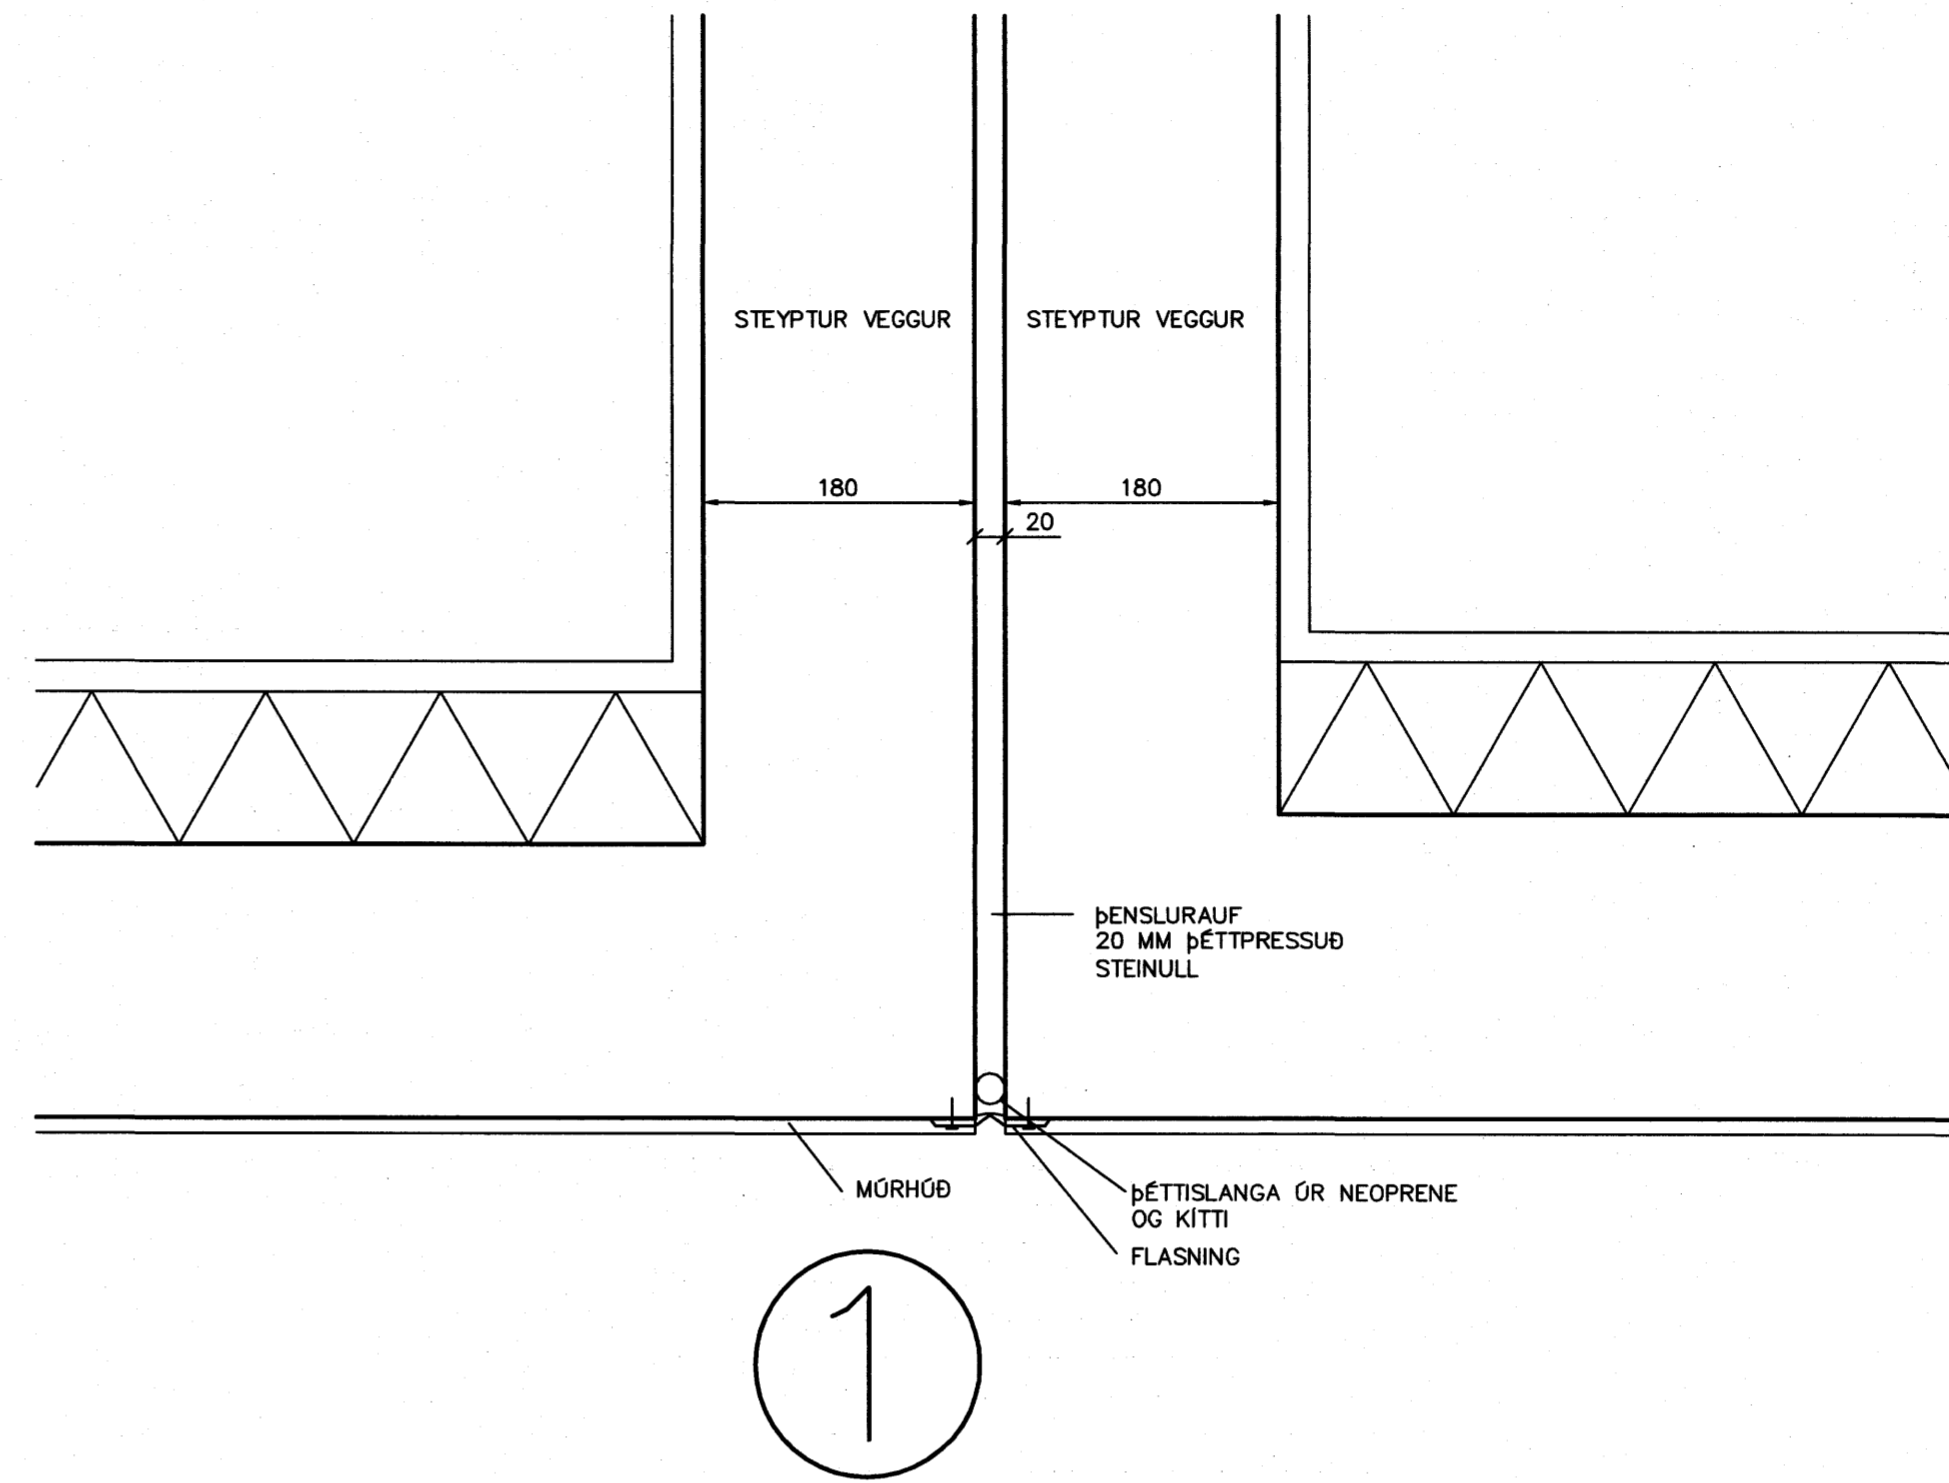

LÁRÉTT SNIÐ Í ÞENSLURAUFL MILLI HÚSA  
MKV 1:5

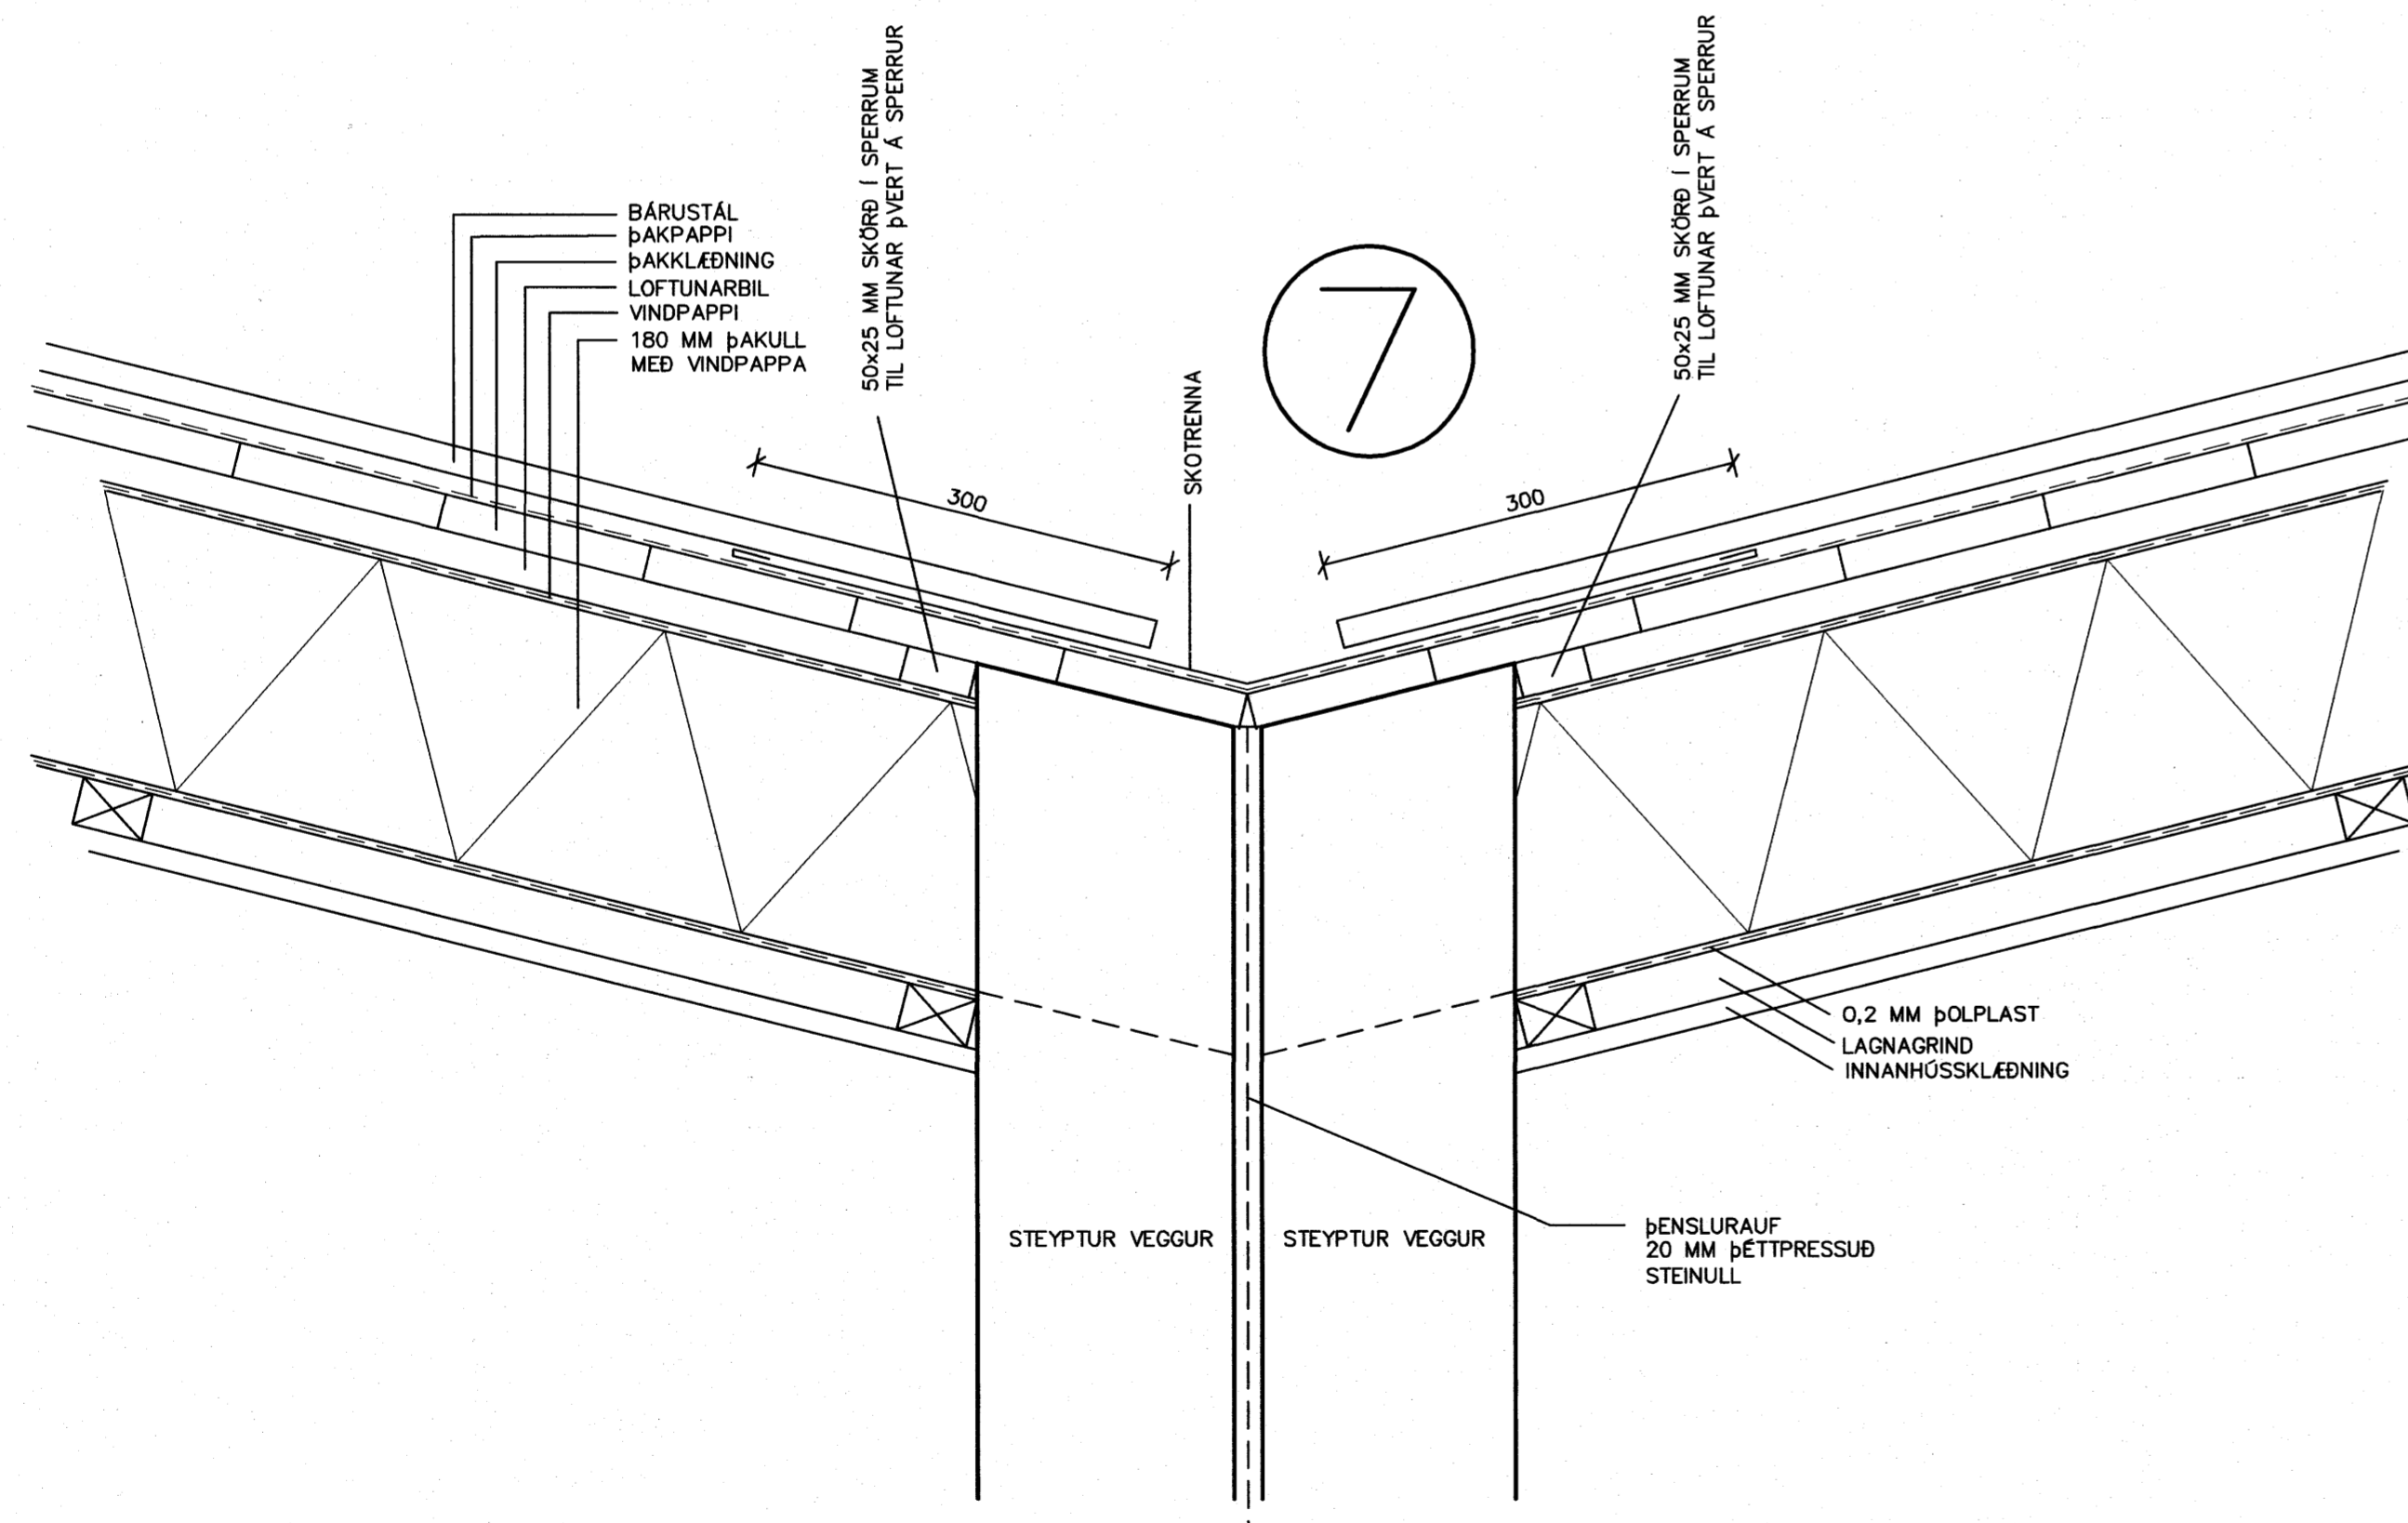

LÓÐRÉTT SNIÐ Í SKOTRENNI OG VEGGI MILLI HÚSA  
MKV 1:5

BR. HVERJU BREYTT DAGS.

X REF:  
X REF:  
X REF:  
X REF:  
X REF:

MÁL ERU Í MILLIMETURM, NEMA ANNARS SE GETIÐ EF MISKEMI EÐA MÁLVIÐUR FINNST Á TEIKNINUM BER AÐ TILKYNNNA ÞAÐ TIL ARKFORM ÁN TAFAR. ÞESSI TEIKNING FELLUR UNDIR HÖFUNDARETTARLÖG.

LYKLIMYND

Samþykkt þann  
11 OKT. 2006

Byggingafræðingur í Hafnarfirði  
Fh. Sigurbjartur Halldórsson

**Arkform**  
Teiknistofa  
TÖM RÁÐGJÖF  
SIMI: 552 1116  
552 1199  
FAX: 552 1140  
KT. 430986-1479  
SKÓLAGATA 63, 105 REYKJAVÍK NETF: arkform@arkform.is

VERKHEITI: KVISTAVELLIR 55-61  
HAFNARFIRÐI

VERKNÖMUR: 0646

ATRÍÐI: HLUÐATEIKNINGAR  
SNIÐ Í ÞAK OG VEGGI

HANNAÐ: TEIKNAD

SKRÁ NR. 46AP3102dwg YFIRFARID

MKV. 1:5 VERK NR.

DAGS. SEPT.2006 DAGS.ABALT. 29.AGÚST 2006

TEIKN.NR. RÁÐNR. ENDURSK.

31-02 00 0

Magnús Ingi Ingvarsson  
Byggingafræðingur BFI  
Kt. 290734-2159  
Guðjón Magnússon  
Arkitekt FÁI FSSA  
Kt. 250456-4339